



PORZIONE DI FABBRICATO NON SOGGETTA AD INTERVENTO

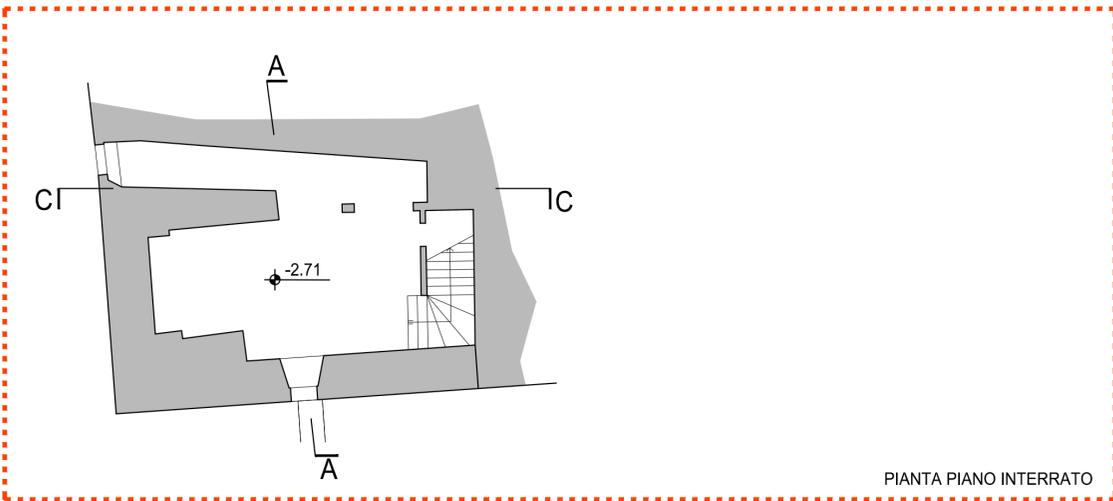


PIANTA PIANO INTERRATO

PORZIONE DI FABBRICATO NON SOGGETTA AD INTERVENTO

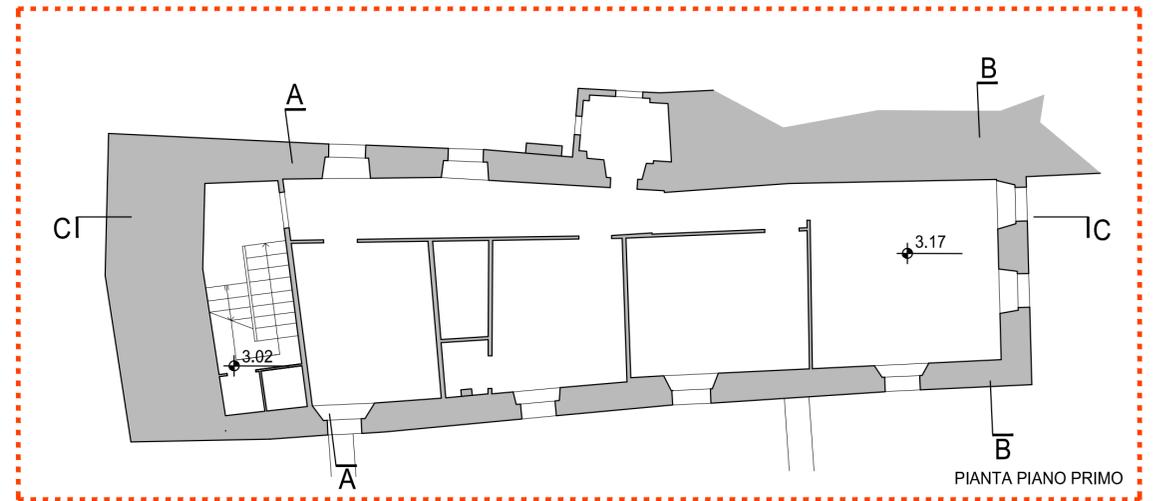


PIANTA PIANO PRIMO

PORZIONE DI FABBRICATO NON SOGGETTA AD INTERVENTO

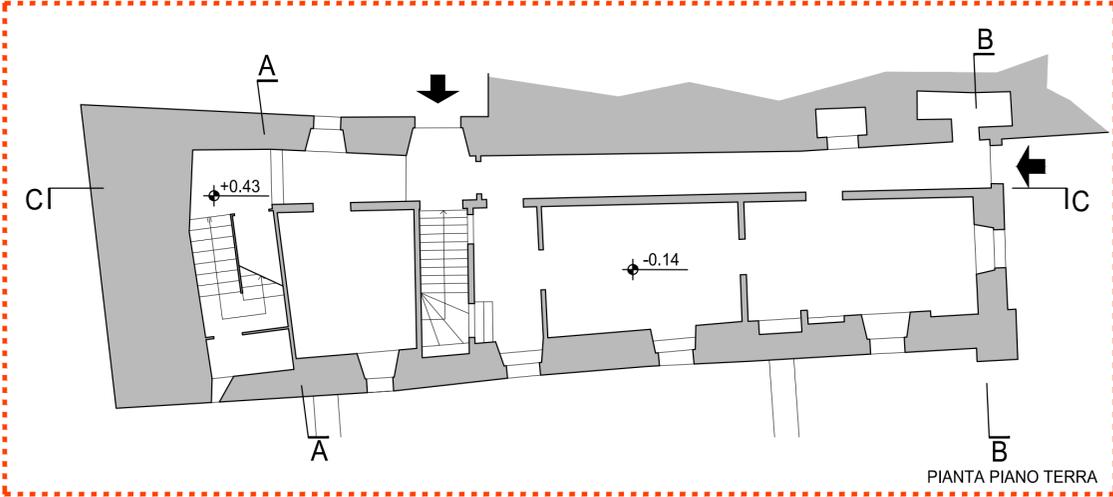

PIANTA PIANO TERRA

PORZIONE DI FABBRICATO NON SOGGETTA AD INTERVENTO

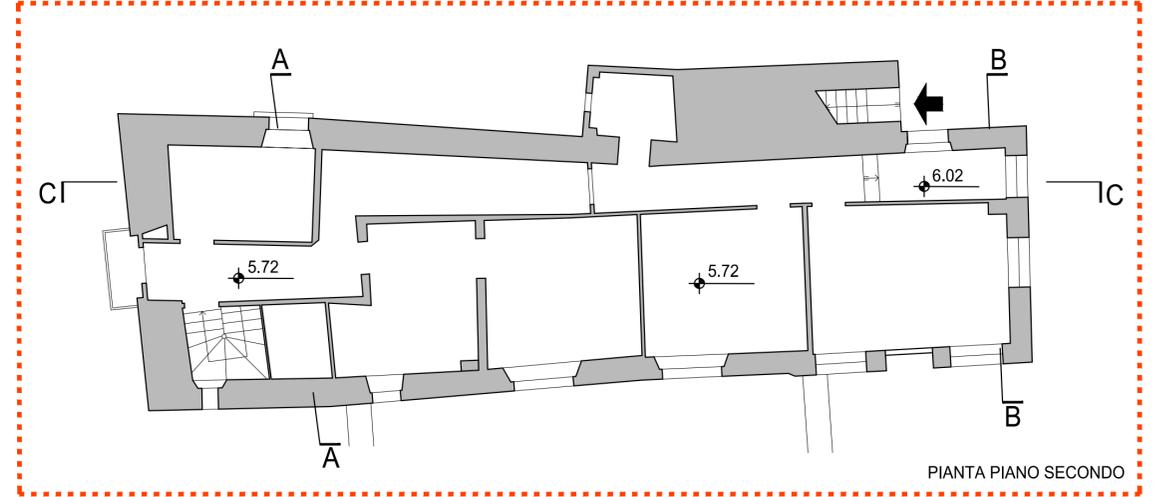

PIANTA PIANO SECONDO

**Interreg**  
Italia-Österreich  
European Regional Development Fund



Provincia di Belluno



Comune di Feltre



Museumsverein Burg Heinfels



Magnifica Comunità di Cadore

Programma di Cooperazione Transfrontaliera  
Interreg V-A Italia-Austria 2014/2020  
Progetto ITAT2002 - TcTb Torri e Castelli

Interventi di recupero e per la fruibilità turistica della  
Torre del "campanon" e della Torre dell'Orologio

**Lotto 2: TORRE DELL'OROLOGIO**  
Progetto Esecutivo

**B** ELABORATI GRAFICI STATO DI PROGETTO  
4. Pianta

PANNELLO DI CHIUSURA


RIFACIMENTO PARETE IN LEGNO DI LARICE  
CON LISTELLI E MONTANTI IN LEGNO  
(vedi particolare P1)

REALIZZAZIONE SERRAMENTI VETRATI IN  
LEGGNO DI LARICE CON MANIGLIA ESTRAIBILE  
(vedi particolare P2)

SOSTITUZIONE, DOVE NECESSARIO, DEL TAVOLATO  
AMMALORATO DEL SOLAIO DELL'ULTIMO PIANO

NUOVO PAVIMENTO IN LARICE (DOPPIO TAVOLATO) SU LISTONI  
IN LEGNO PER PARIFICARE DIFF LIVELLO PER PRESENZA TRAVI

TAMPONAMENTO LIGNEO IN LEGNO DI LARICE

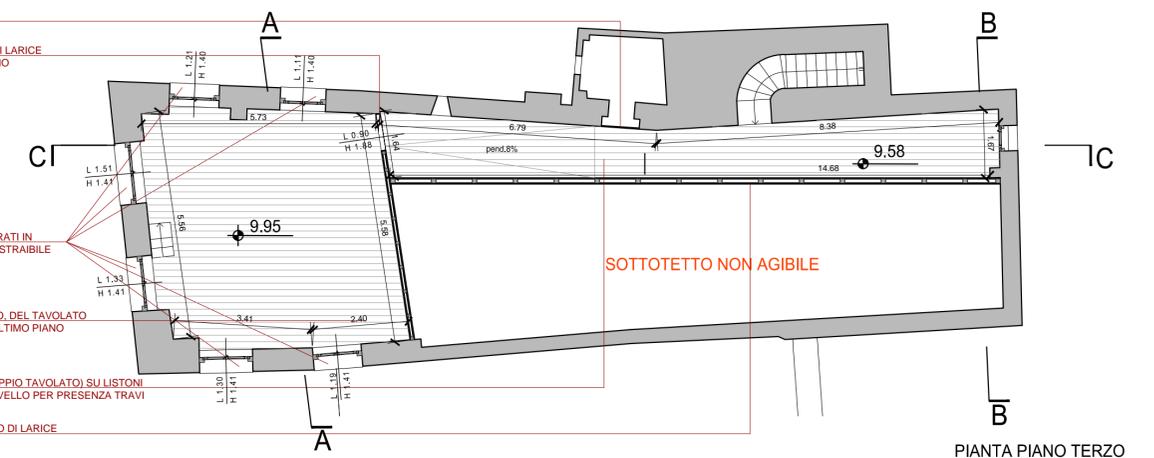

PIANTA PIANO TERZO

SOSTITUZIONE ORDINATURA SECONDARIA  
CON NUOVI LISTELLI IN LEGNO 10X12

MANTENIMENTO DELLA STRUTTURA PRIMARIA  
CON SOSTITUZIONE DEGLI ELEMENTI AMMALORATI


TAVOLATO IN LEGNO DI LARICE  
SPESORE 25 mm

MEMBRANA IMPERMEABILE  
TIPO "RIVEGA USB CLASSIC" O SIMILARI  
LISTELLI REGGICOPPO


NUOVO MANTO DI COPERTURA CON COPPI  
TRADIZIONALI NUOVI "DI CANALE" E DI RECUPERO  
PER LA "COPERTA"

REALIZZAZIONE DI NUOVA LATTONERIA  
IN LAMIERA IN LAMIERA DI RAME CON STESSA  
DIMENSIONE DEGLI ESISTENTI

RIPRISTINO MANTO DI COPERTURA:  
-RECUPERO COPPI IN BUONO STATO DI CONSERVAZIONE  
-RIUTILIZZO VECCHI COPPI PER FILE CONCAVE (COPERTE)  
-NUOVI COPPI TRADIZIONALI PER FILE CONVESSE (CANALE)

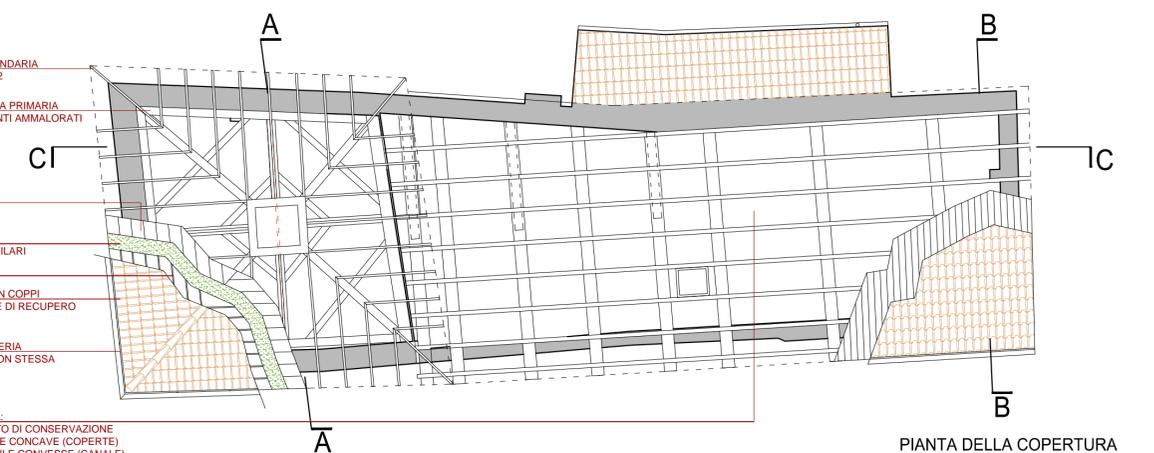

PIANTA DELLA COPERTURA

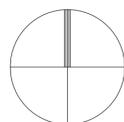

STATO DI PROGETTO - PIANTE  
scala 1:100

progetto esecutivo 05 luglio 2017		Il Progettista
AGGIORNAMENTI	motivazioni aggiornamenti	geom. Paolo Greco
progetto esecutivo 05 luglio 2017	prescrizioni soprintendenza	arch. Barbara Burigo