

COMUNE DI FELTRE
Provincia di Belluno


elaborato

scala

1:500

Piano del commercio su aree pubbliche in sede fissa
mercati settimanali

Mercato del Venerdì - approvato D.C.C. n. 30 del 30.05.2005

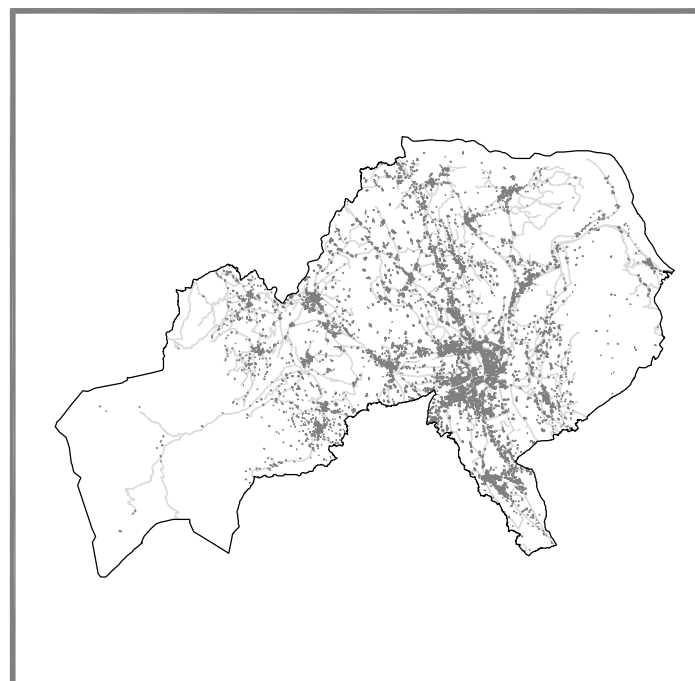

UFFICIO DI PROGETTO:
PIANIFICAZIONE DEL TERRITORIO:
arch. Omberto Dall'Amor

UFFICIO DI PIANO:
arch. Michele Rossetto
ing. Gianluca De Neri De Monte

CITTA' DI FELTRE
IL SINDACO
Giovanni Venturi
L'ASSESSORE AL TERRITORIO
Gianluca Venturi
IL SEGRETARIO
Daniela Di Gari

DATA: 10.03.2008