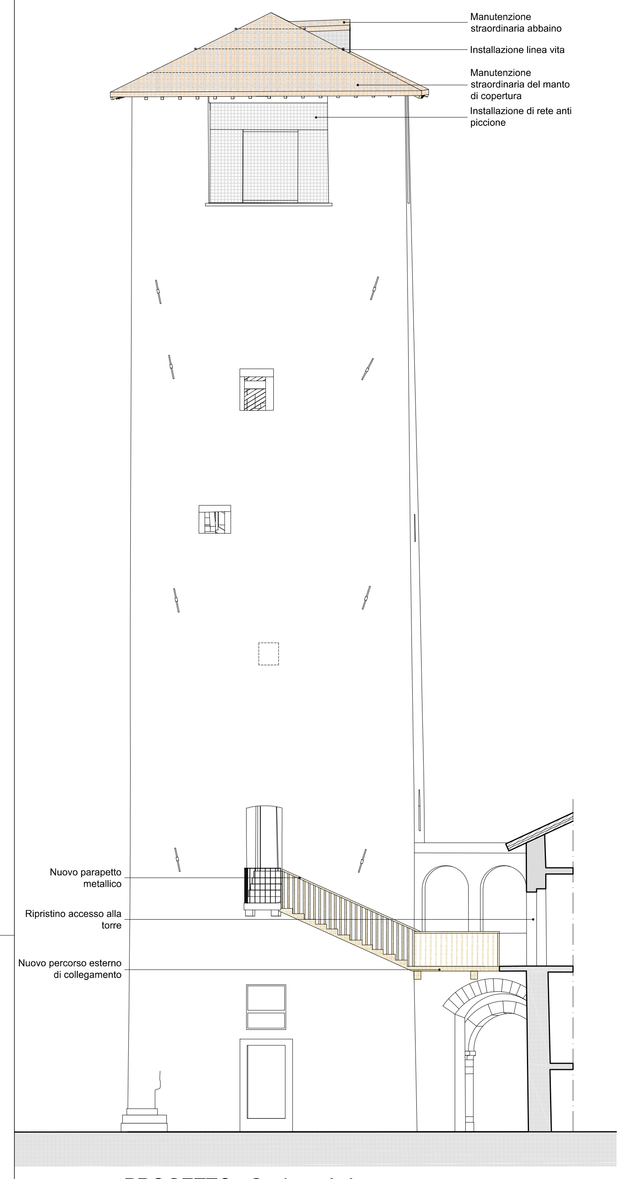

N PROGETTO - Sezione A-A
SCALA 1:100

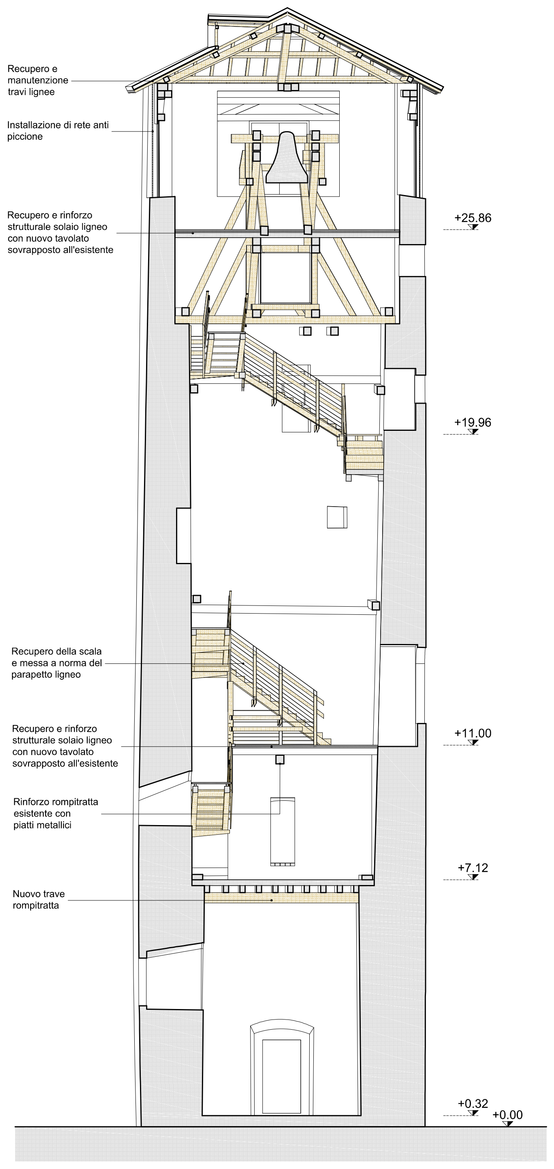

N PROGETTO - Sezione B-B
SCALA 1:100

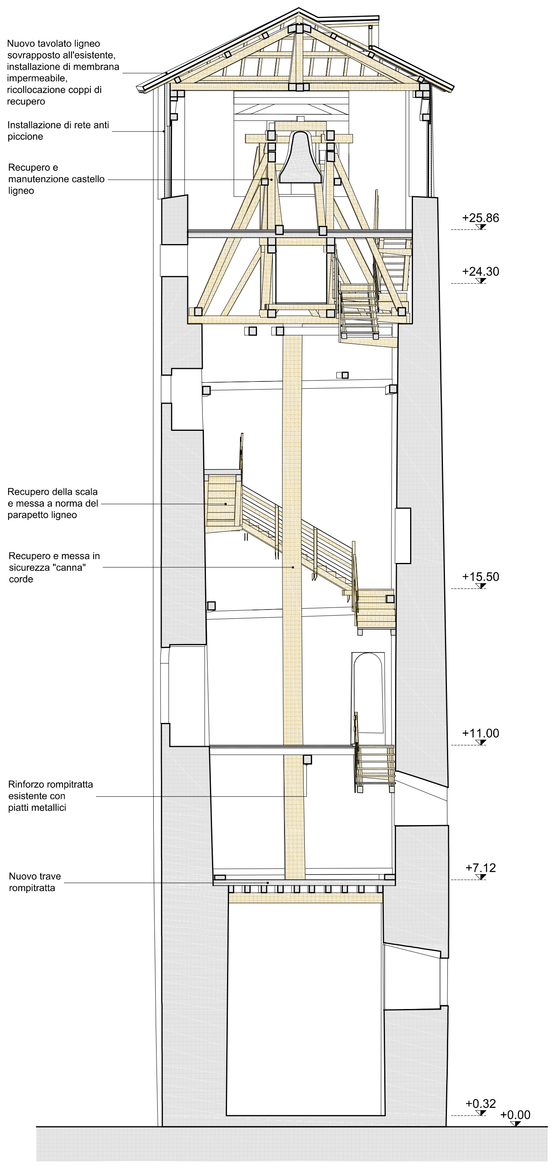

N PROGETTO - Sezione C-C
SCALA 1:100

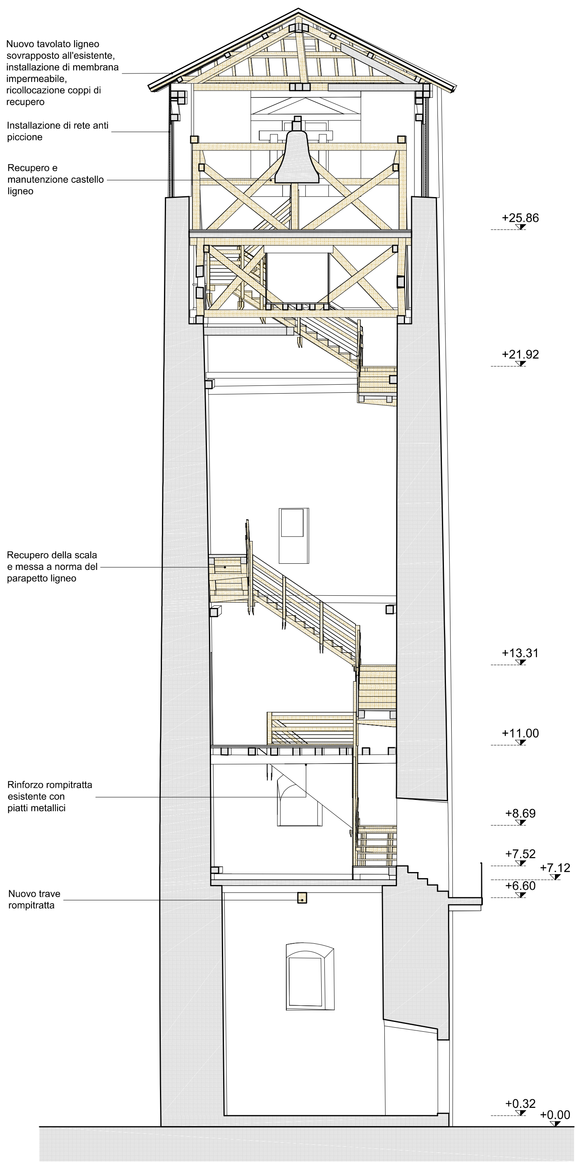

N PROGETTO - Sezione D-D
SCALA 1:100

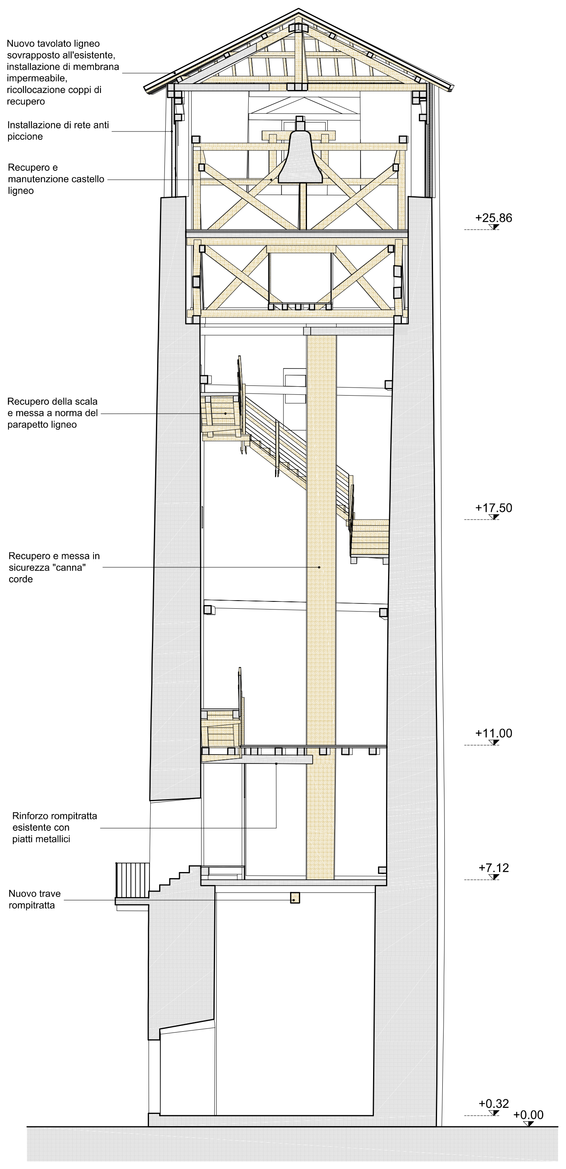

N PROGETTO - Sezione E-E
SCALA 1:100

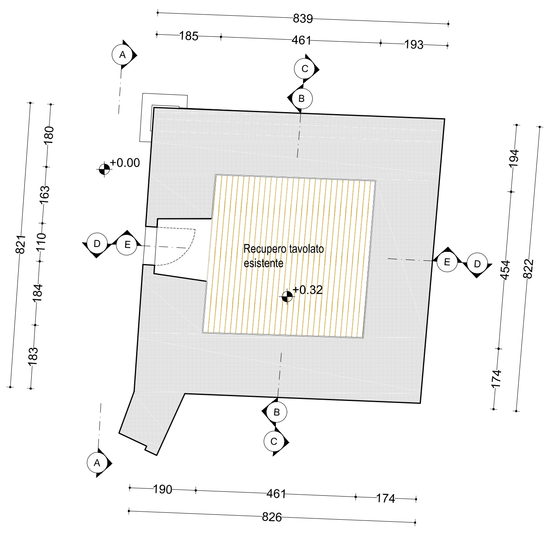

N PROGETTO - Pianta Piano Terra (+0.32)
SCALA 1:100

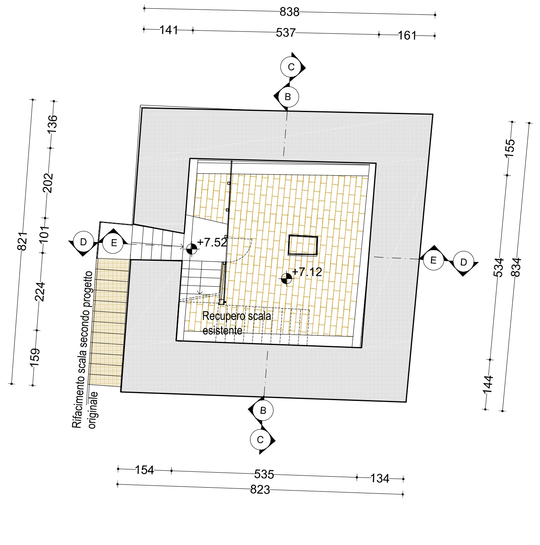

N PROGETTO - Pianta Primo Impalcato (+7.12)
SCALA 1:100

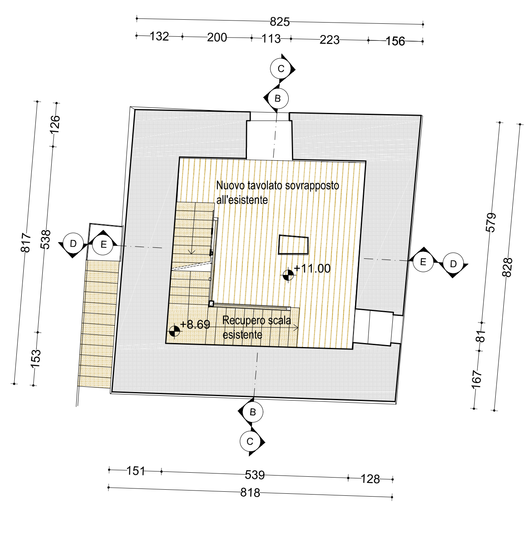

N PROGETTO - Pianta Secondo Impalcato (+11.00)
SCALA 1:100

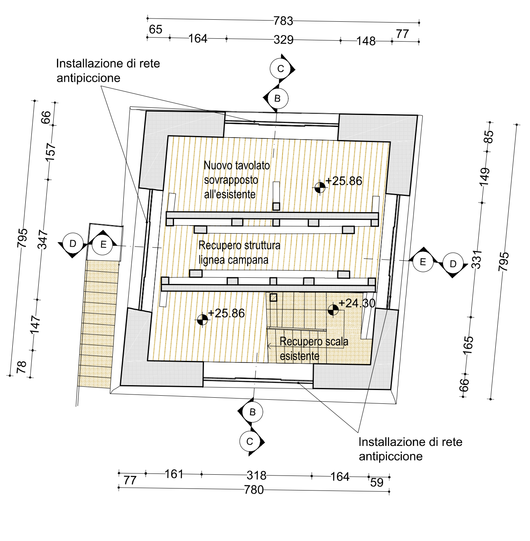

N PROGETTO - Pianta Terzo Impalcato (+25.86)
SCALA 1:100

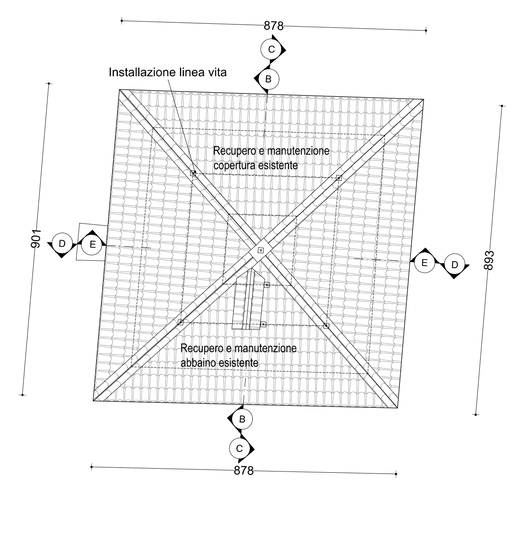

N PROGETTO - Pianta Copertura
SCALA 1:100

NB.Tutte le misure dovranno essere controllate e verificate in fase d'opera e adattate alle situazioni seguendo la metodologia di esecuzione indicata.
All'inizio di ogni lavorazione la ditta appaltatrice dovrà redigere un rilievo dello stato di fatto per poter successivamente eseguire le lavorazioni senza apportare modifiche prestazionali ed estetiche.

MAGNIFICA COMUNITÀ DI CADORE
Burg Heinfels Museumsverein
Interreg Italia-Österreich European Regional Development Fund
EUROPEAN UNION

Committente COMUNE DI FELTRE
Piazzetta delle Biade, 1
32032 Feltre (BL)

Comune	Feltre
Progetto	PROGETTO ESECUTIVO Interventi di recupero e per la fruibilità turistica della Torre del "Campanon" e della Torre dell'orologio **LOTTO 1: TORRE DEL "CAMPANON"**
Titolo	PROGETTO - Piante e Sezioni (Torre)
Codice	206
Scala	1:100
Data	11.07.2019
Tav. n°	EAR 11
Revisione	00

Archivio dir	File	Formato
206 Feltre Torre	206 EAR 1100 PROGETTO - Piante e Sezioni - Torre.dwg	A1+

R.T.P.

- VS Associati srl - *Capogruppo*
- Ing. Odine Manfroni
- Ing. Bruno Frinzi
- Dott. Geol. Andrea Massagrande
- Arch. Marco Castegnaro

Progetto
VS associati srl
Arch. Giorgio Strappazzon

Ordine degli Architetti Pianificatori, Paesaggisti e Conservatori Provincia di Vicenza
Sezione A
GIORGIO STRAPPAZZON
sez.A 3088

Progetto Strutturale
Ing. Odine Manfroni

Revisione	Descrizione	Disegnato
00	-	-
Data		Approvato
-		-
Disegnato A.S.	A norma di legge VS associati srl si riserva la proprietà intellettuale del progetto architettonico. Pertanto questo disegno non può essere né riprodotto né comunicato a terzi senza la loro espressa preventiva autorizzazione e quella degli eventuali altri autori	
Approvato G.S.		

VSassociati
Via Bassanese 41 / 43, Loc. Bertipaglia, Lancenigo, CF 3800610 Marostica (VI) Partita IVA 03252780246
T F 0039.042/780992
T F 0039.042/476448
vsassociati@vsassociati.it