



PROGETTO COPERTURA - Schema assonometrico

SCALA 1:50

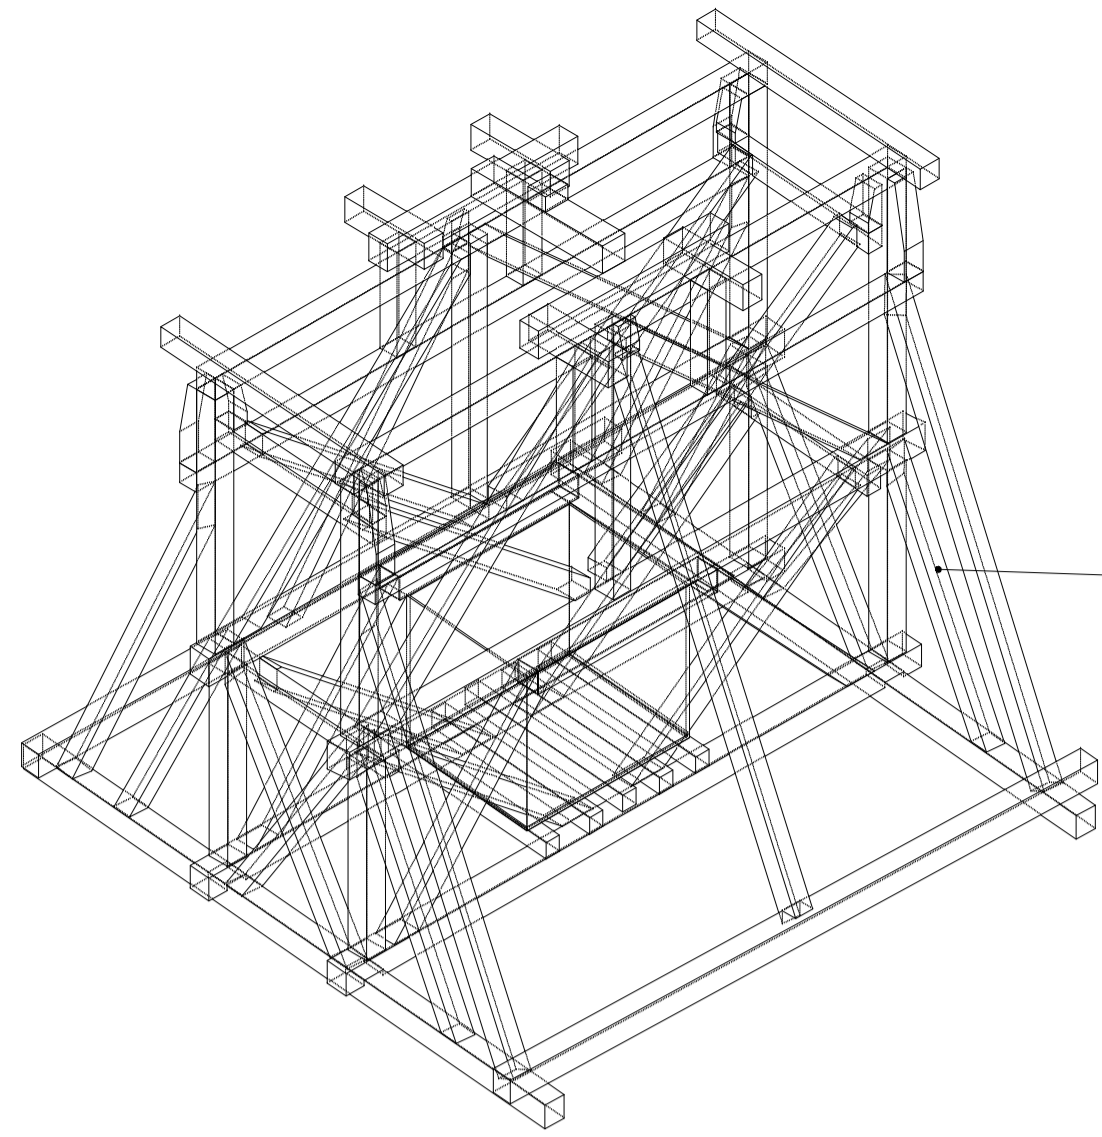


PROGETTO CASTELLO LIGNEO - Schema assonometrico

SCALA 1:50

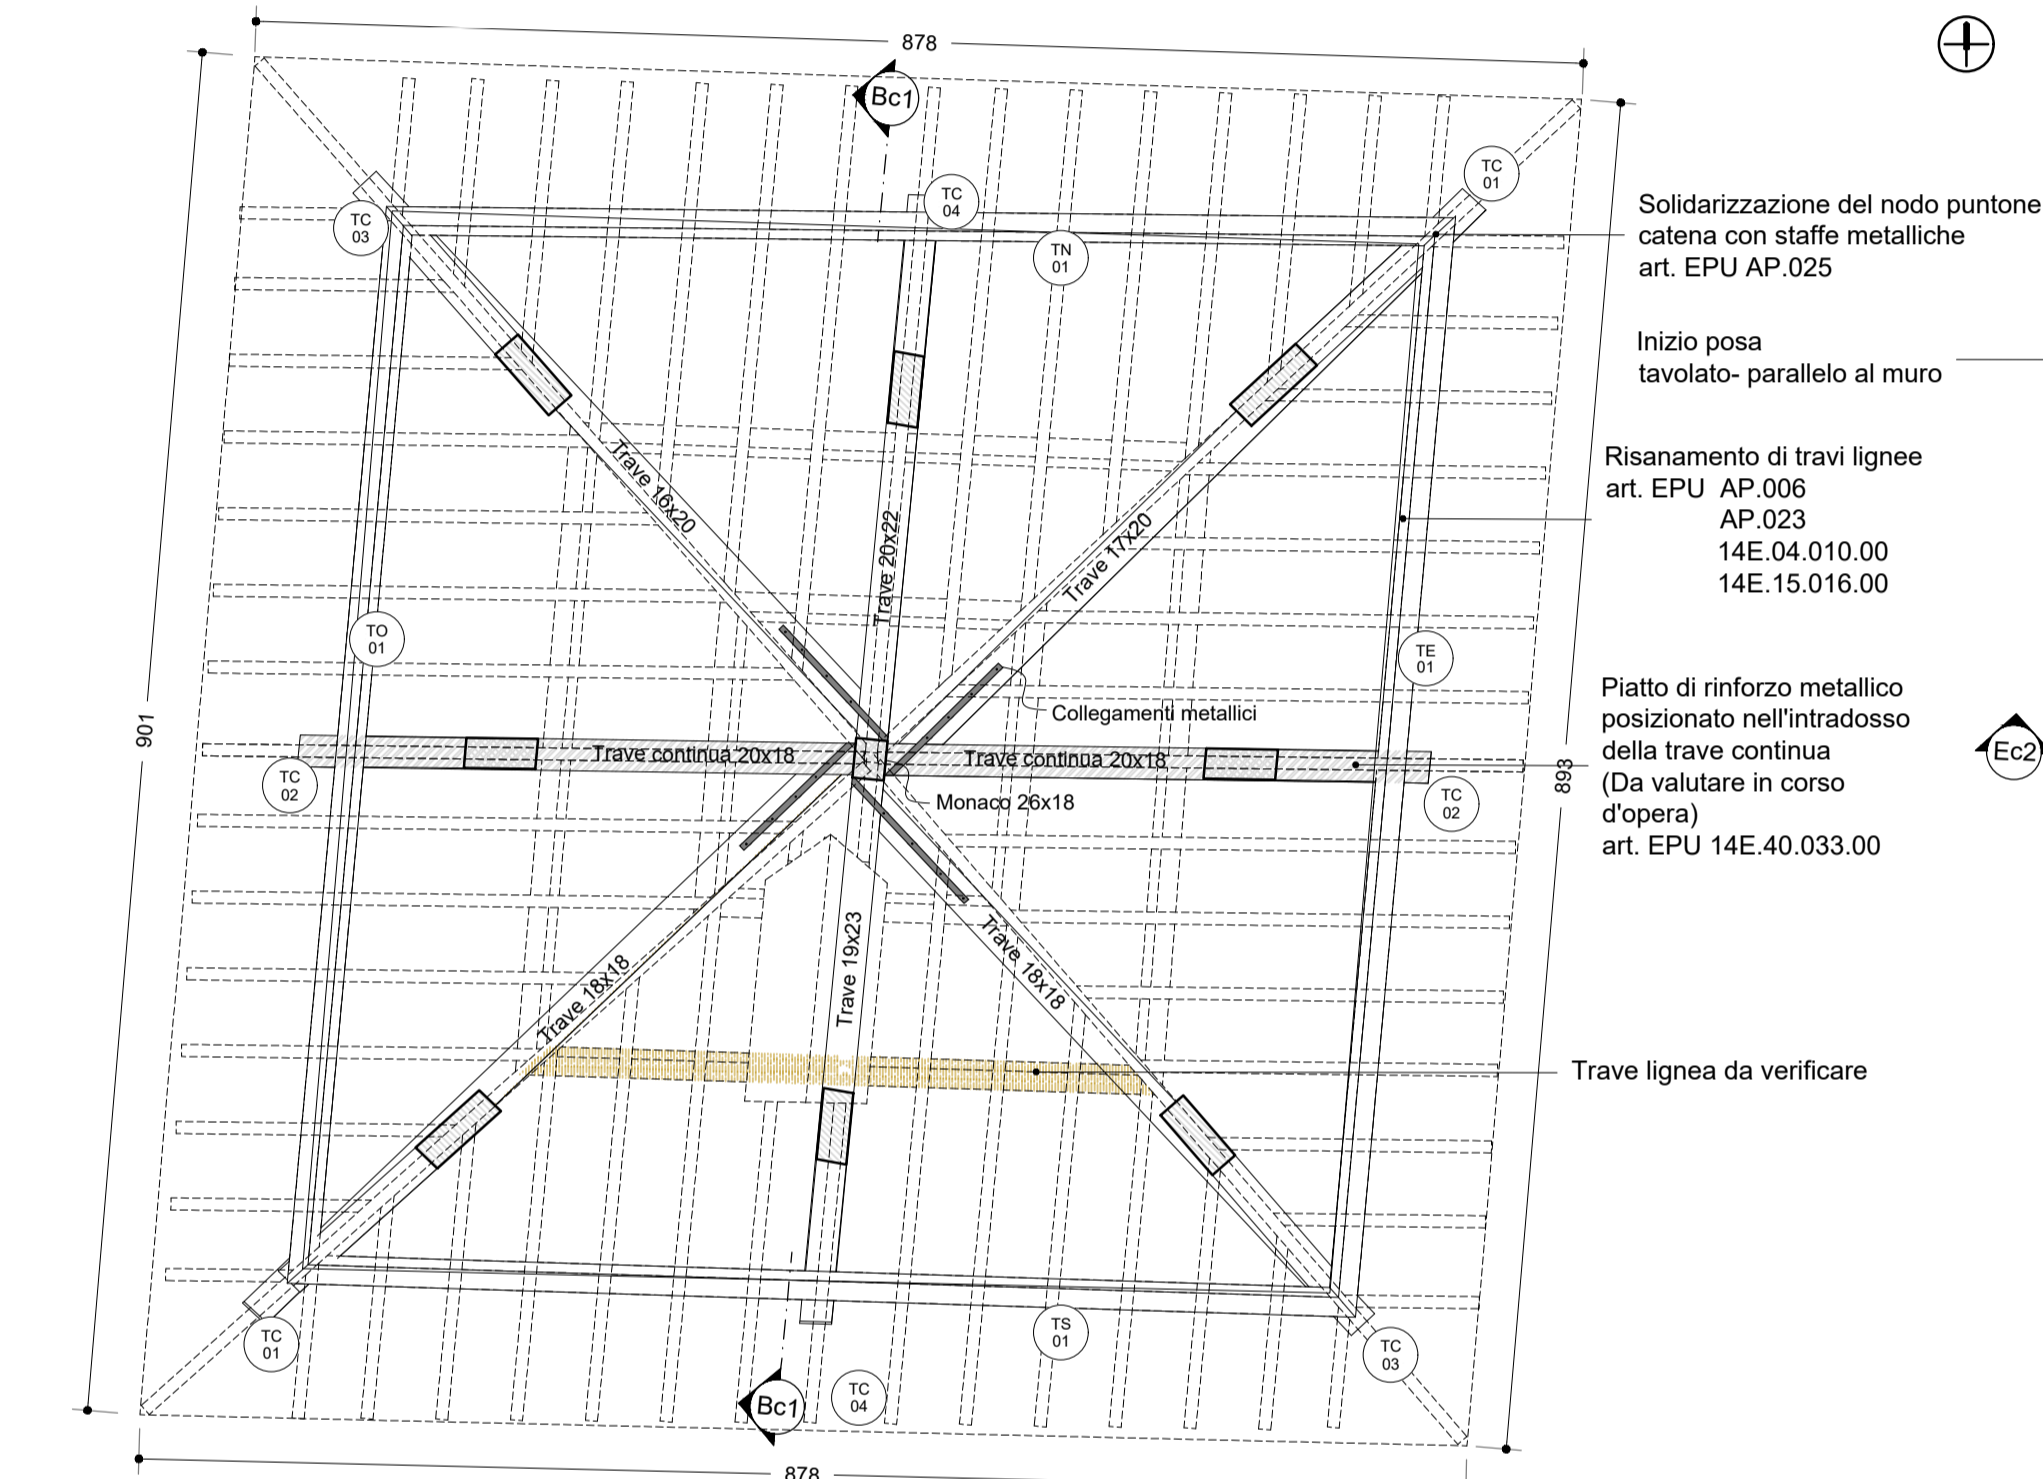


PROGETTO COPERTURA - Pianta copertura

SCALA 1:50

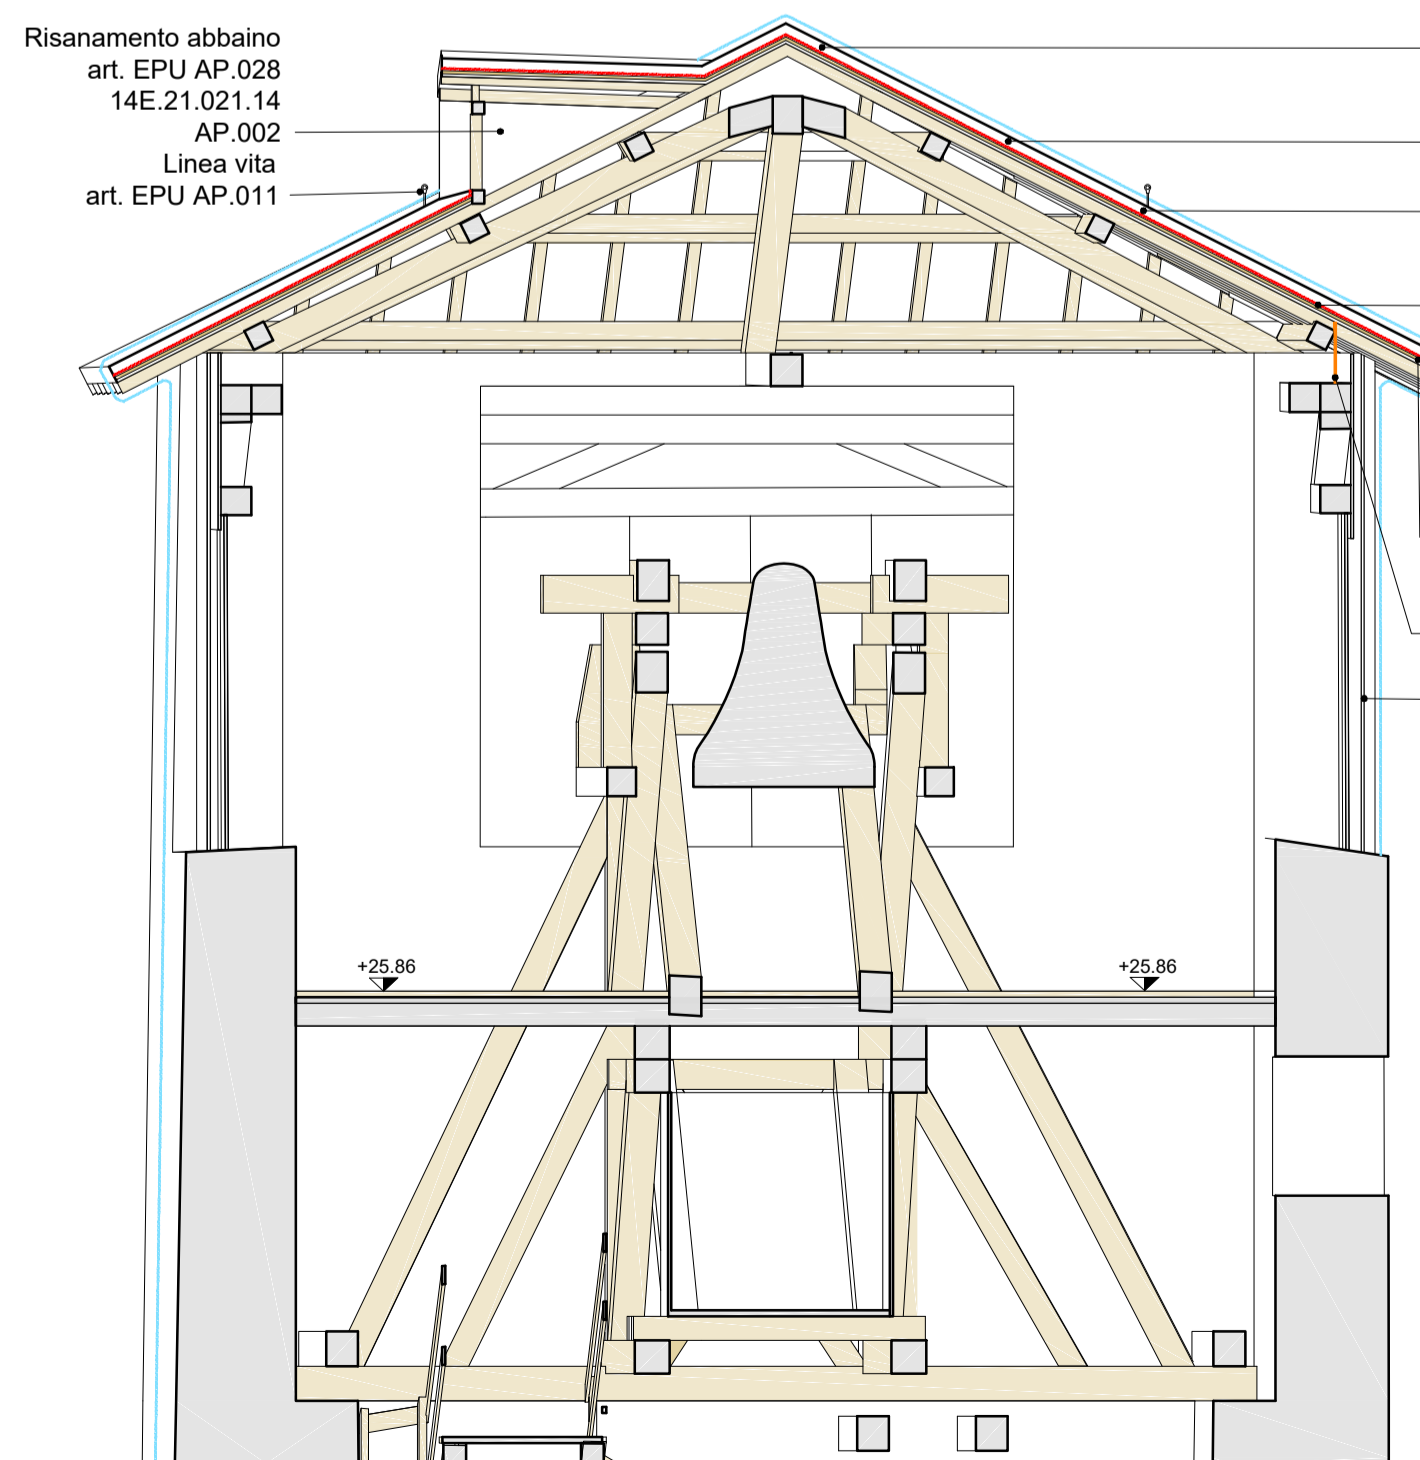


PROGETTO COPERTURA - Sezione Ec2

SCALA 1:50

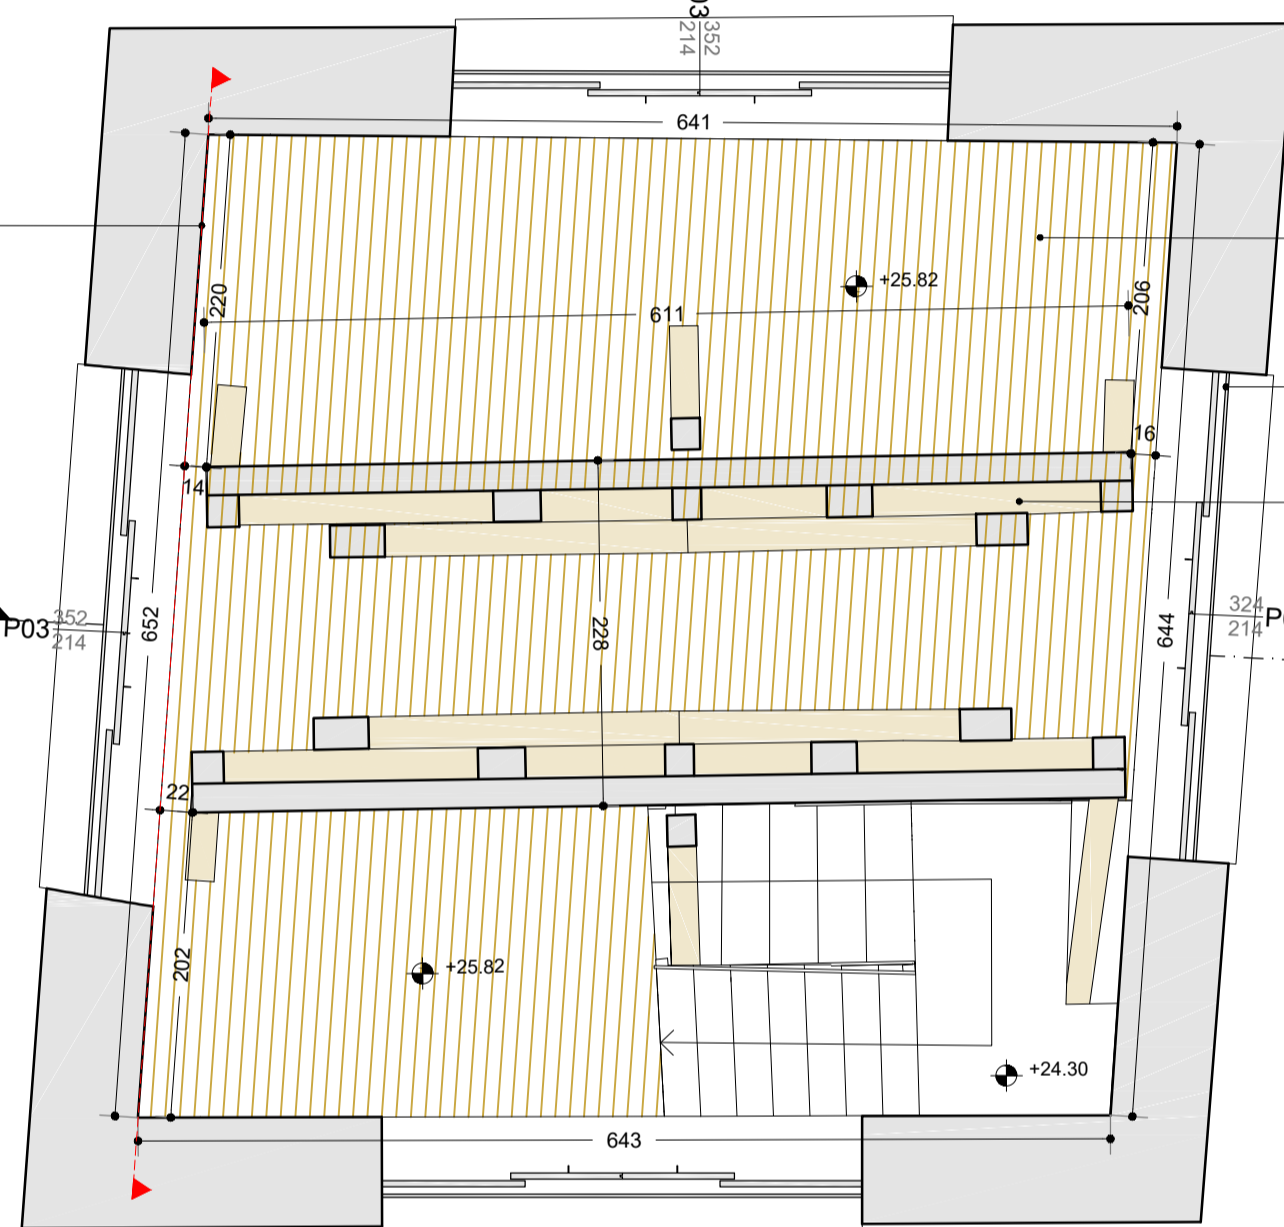


PROGETTO CASTELLO LIGNEO - Pianta terzo impalcato (+25.82)

SCALA 1:50

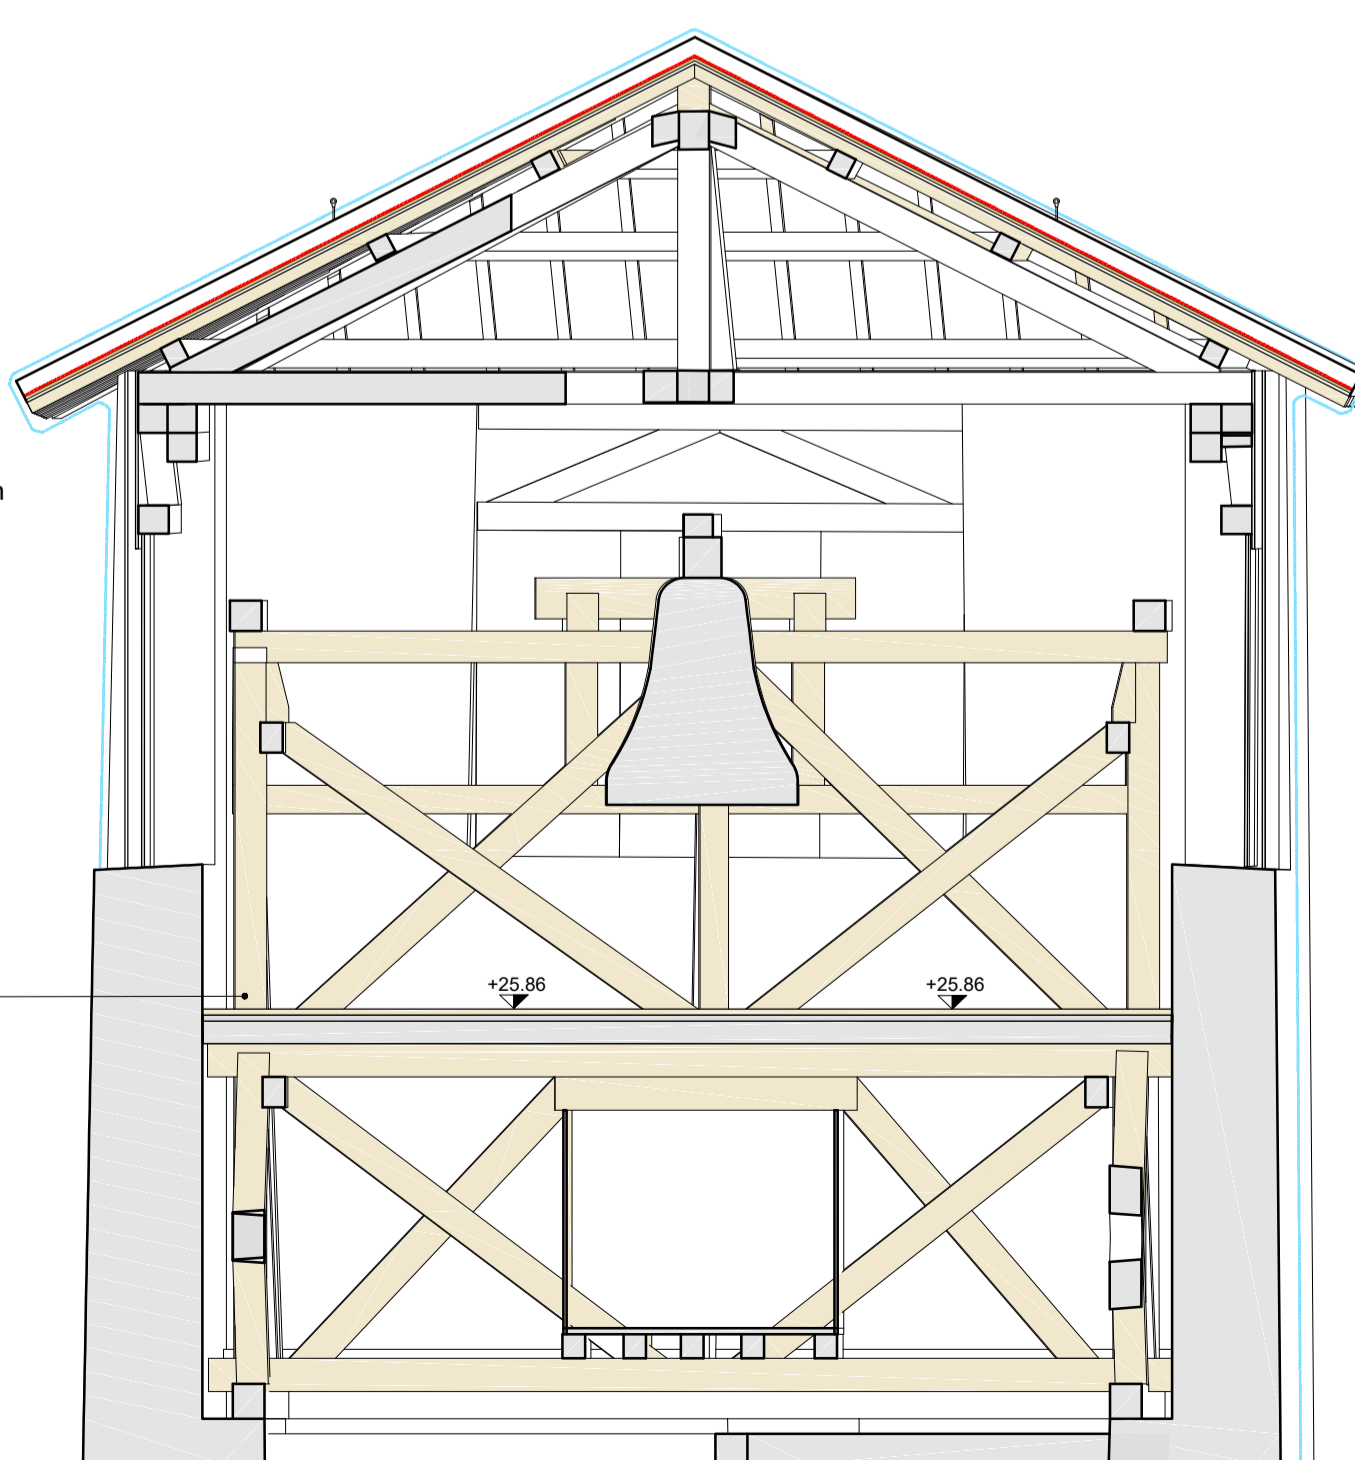


PROGETTO CASTELLO LIGNEO - Sezione Bc1

SCALA 1:50

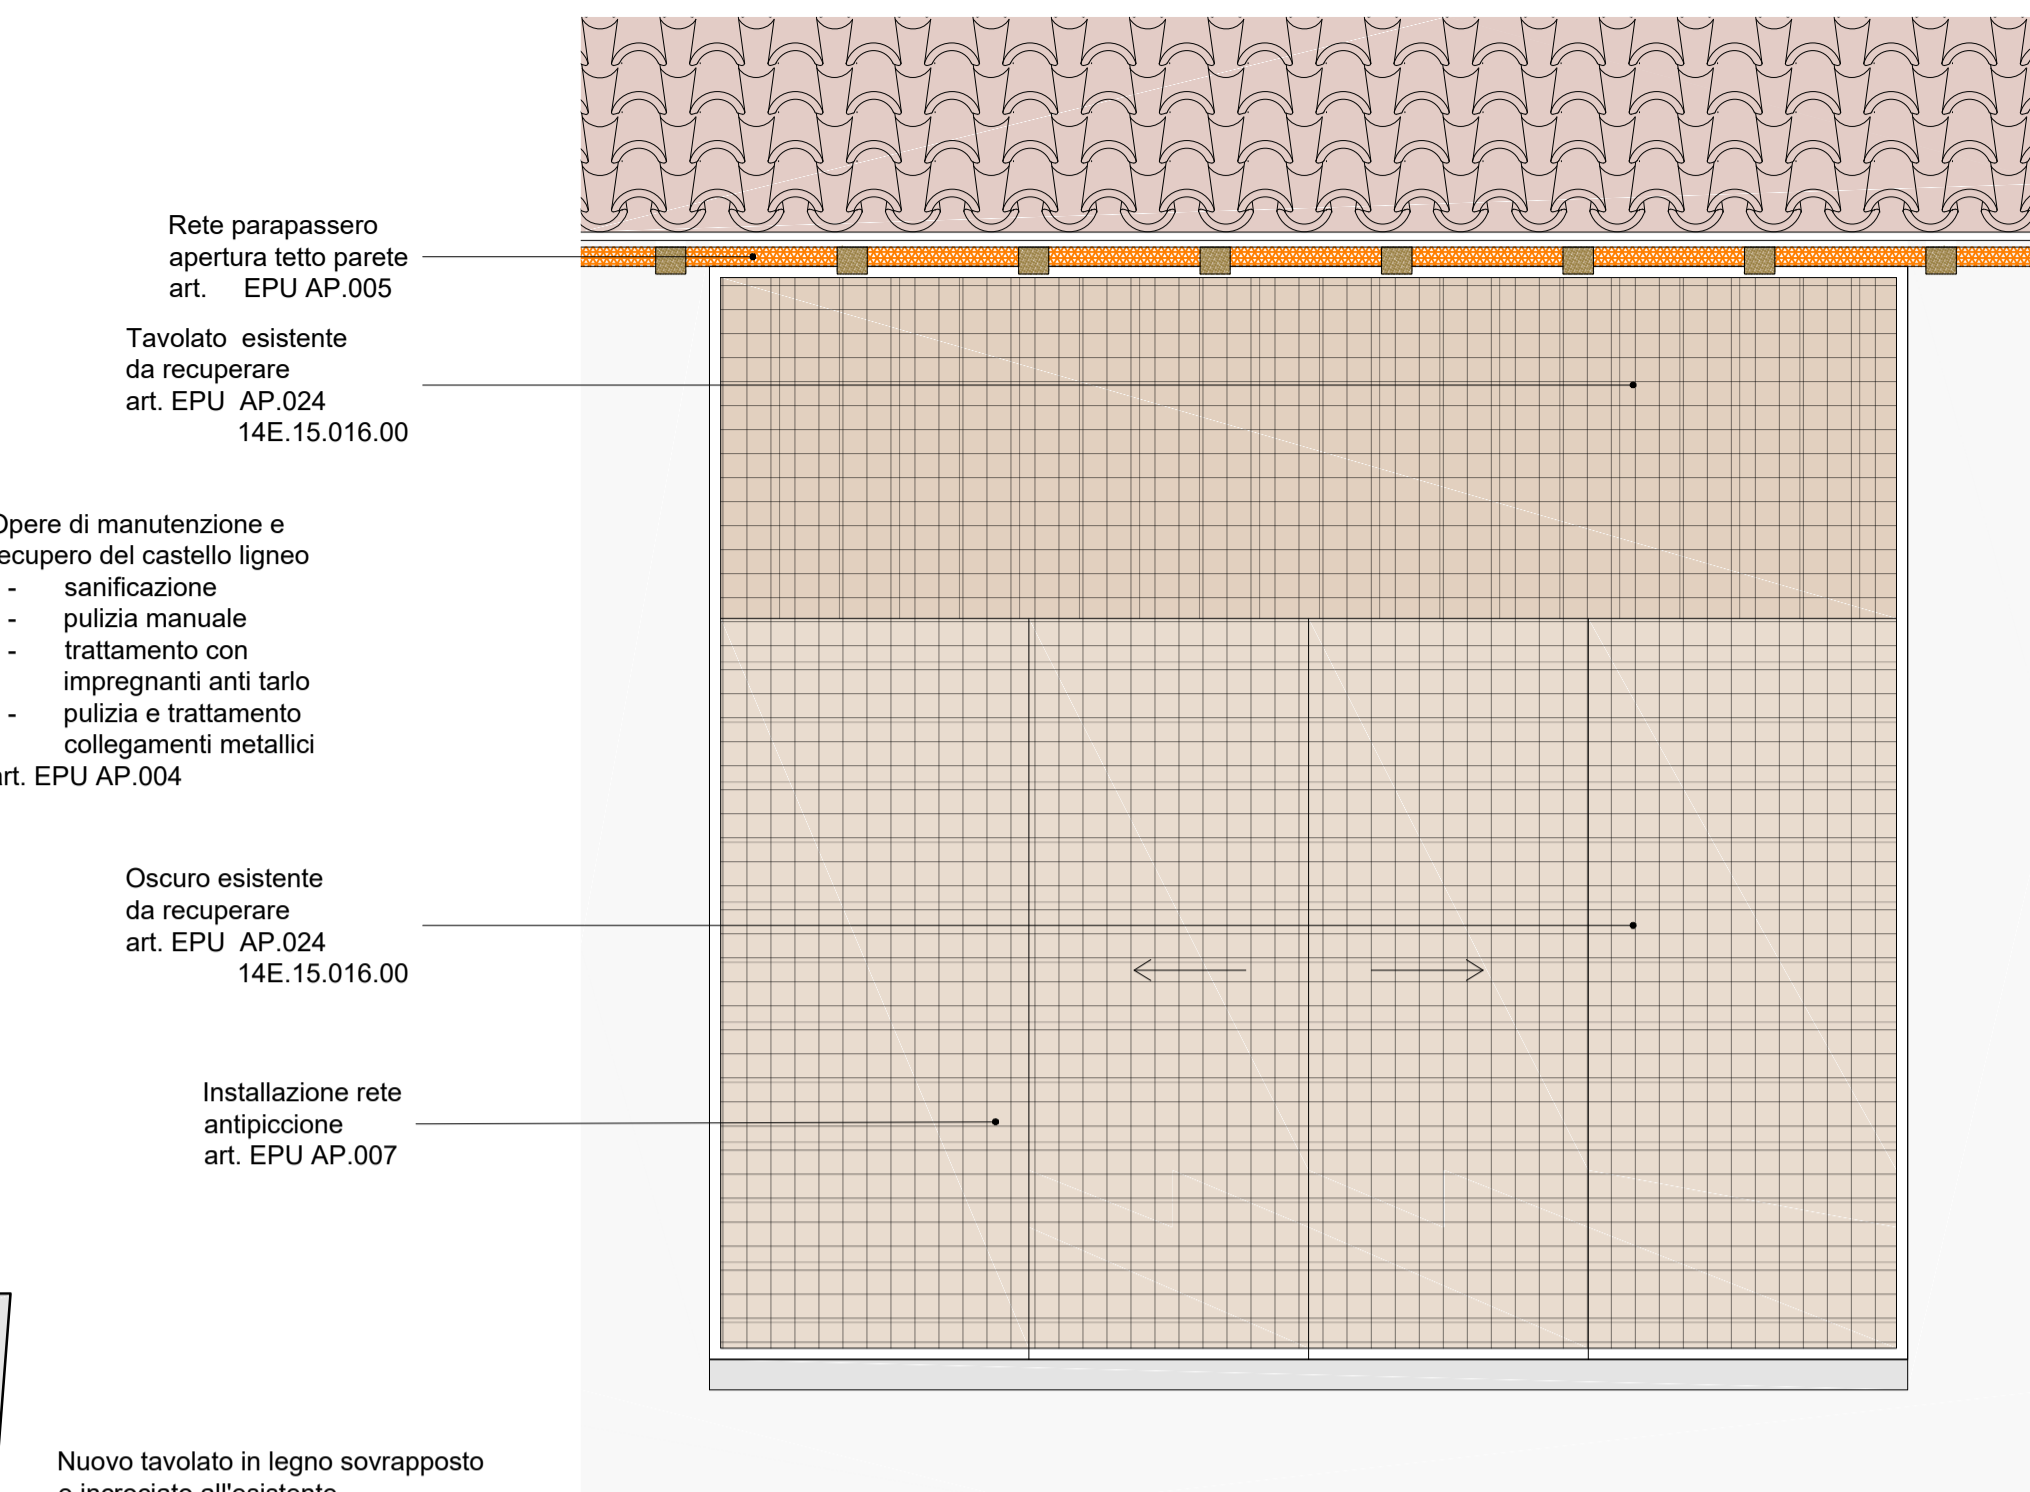


PROGETTO CHIUSURE - Pianta e Sezioni serammento tipo - Rete Antipiccione

SCALA 1:20

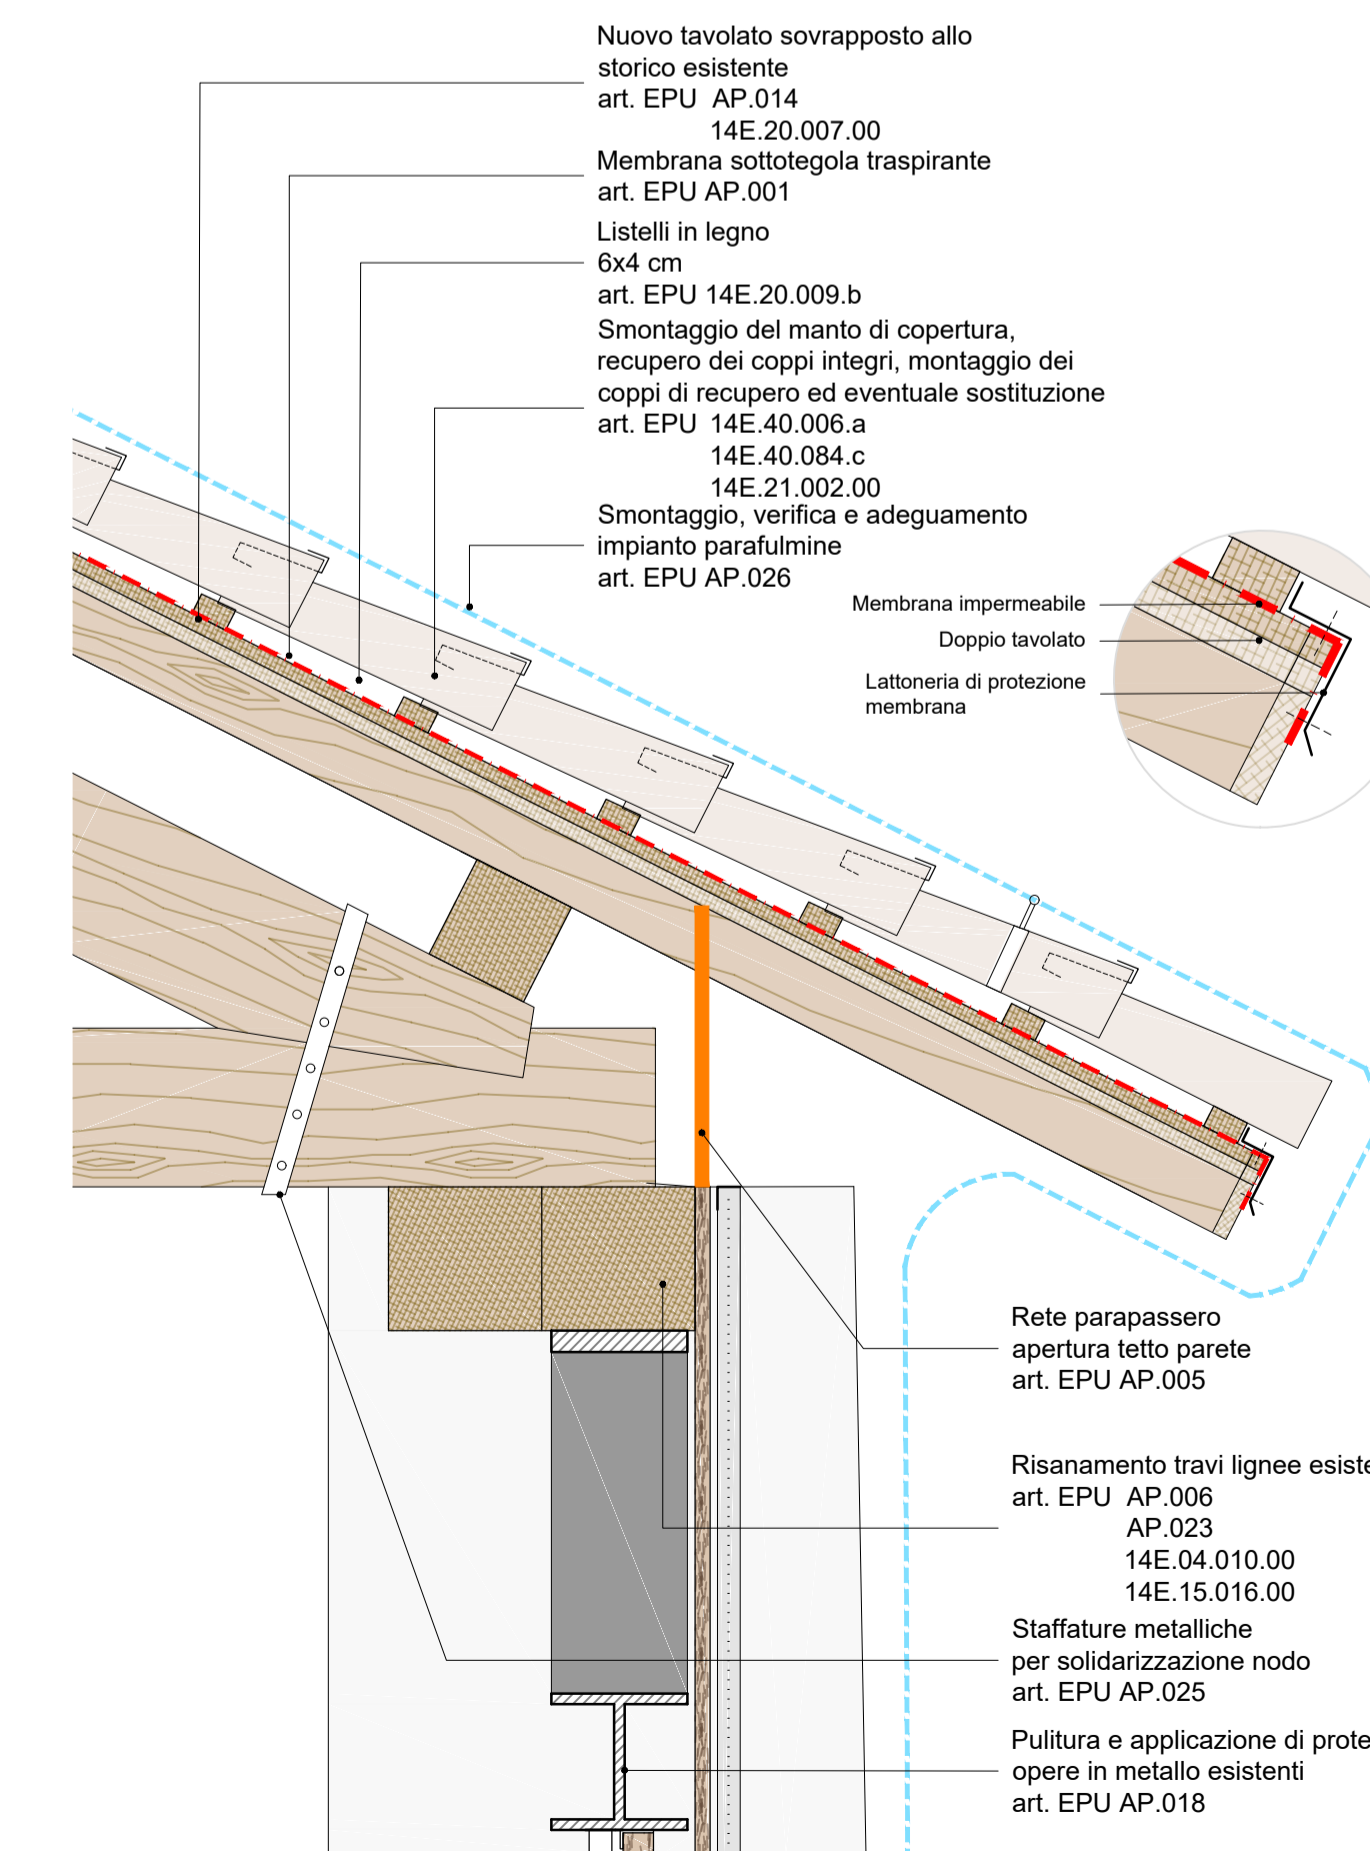




PROGETTO COPERTURA - Dettaglio

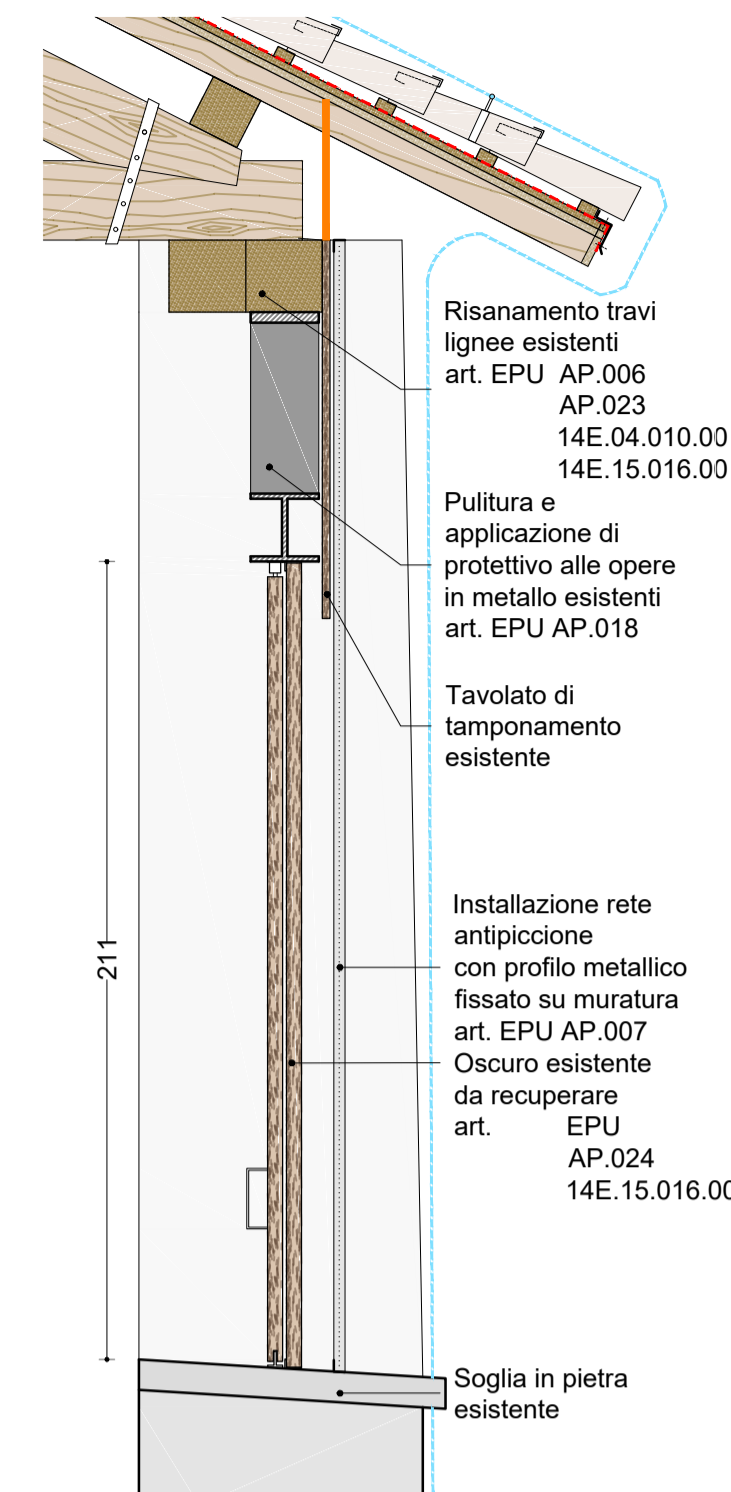SCALA 1:10



NB. Tutte le misure dovranno essere controllate e verificate in fase d'opera e adattate alle situazioni seguendo la metodologia di esecuzione indicata. All'inizio di ogni lavorazione la ditta appaltatrice dovrà redigere un rilievo dello stato di fatto per poter successivamente eseguire le lavorazioni senza apportare modifiche prestazionali ed estetiche.

Comune: **COMUNE DI FELTRE**
 Piazzetta delle Biade, 1
 32032 Feltre (BL)

Comune: Feltre
 Progetto: **PROGETTO DEFINITIVO**
 Interventi di recupero e per la fruibilità turistica della Torre del "Campanon" e della Torre dell'orologio
LOTTO 1: TORRE DEL "CAMPANON"

Titolo: PROGETTO - Dettaglio Copertura - Struttura Campana - Aperture (Torre)
 Codice: 206
 Scala: 1:50 1:20 1:10
 Data: 11.07.2019
 Tav. n°: **EAR 12** Revisione: **00**



Autore: 206 Feltre Torre
 File: 206 EAR 1200 PROGETTO - Dettaglio Copertura.dwg | A1

R.T.P.

- VS Associati srl - Capogruppo
- Ing. Odine Manfroni
- Ing. Bruno Frinzi
- Dott. Geol. Andrea Massagrande
- Arch. Marco Castegnaro

Progetto: VS associati srl
 Arch. Giorgio Strappazon

Progetto: Strutturale
 Ing. Odine Manfroni

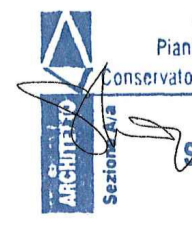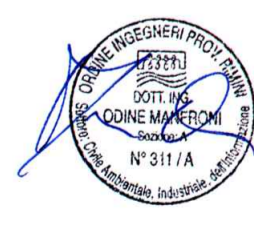Revisione	Descrizione	Disegnato
0		
Disegnato	A.S.	
Approvato	G.S.	

A norma di legge VS associati srl si riserva la proprietà intellettuale del progetto architettonico. Pertanto questo disegno non può essere né riprodotto né comunicato a terzi senza la loro espressa preventiva autorizzazione e quella degli eventuali altri autori.

T F 0039.0424780992
 T F 0039.0424476448
 vsassociati@vsassociati.it
 vsassociati s.r.l. via Beato Lorenzino, 23 - 36063 Marostica (VI) - Partita IVA 0325270246