



REGIONE DEL VENETO
PROVINCIA DI BELLUNO
COMUNE DI FELTRE



ELABORATO
TAV. 3.3
scala 1: 2.000

P.E.B.A. | Piano per l'Eliminazione delle Barriere Architettoniche
Quadro sinottico degli interventi di progetto:
planimetria "Città storica"
Aggiornamento PEBA 1992



COMUNE DI FELTRE
Sindaco
Viviana Fusaro


Assessore Mobilità e Trasporti
Claudio Dalla Palma

Dirigente
Settore Gestione del Territorio
e Unità di progetto Pianificazione
Tommaso Piovesana | Ingegnere

PROGETTAZIONE
"MRM PLUS"
Urbanista
(capogruppo)
Dott.ssa Sara Margaretto | Urbanista
Dott. Michele Miotello | Pianificatore

ADOZIONE
DGC N. _____ DEL _____
APPROVAZIONE
DCC N. _____ DEL _____

Luglio 2024

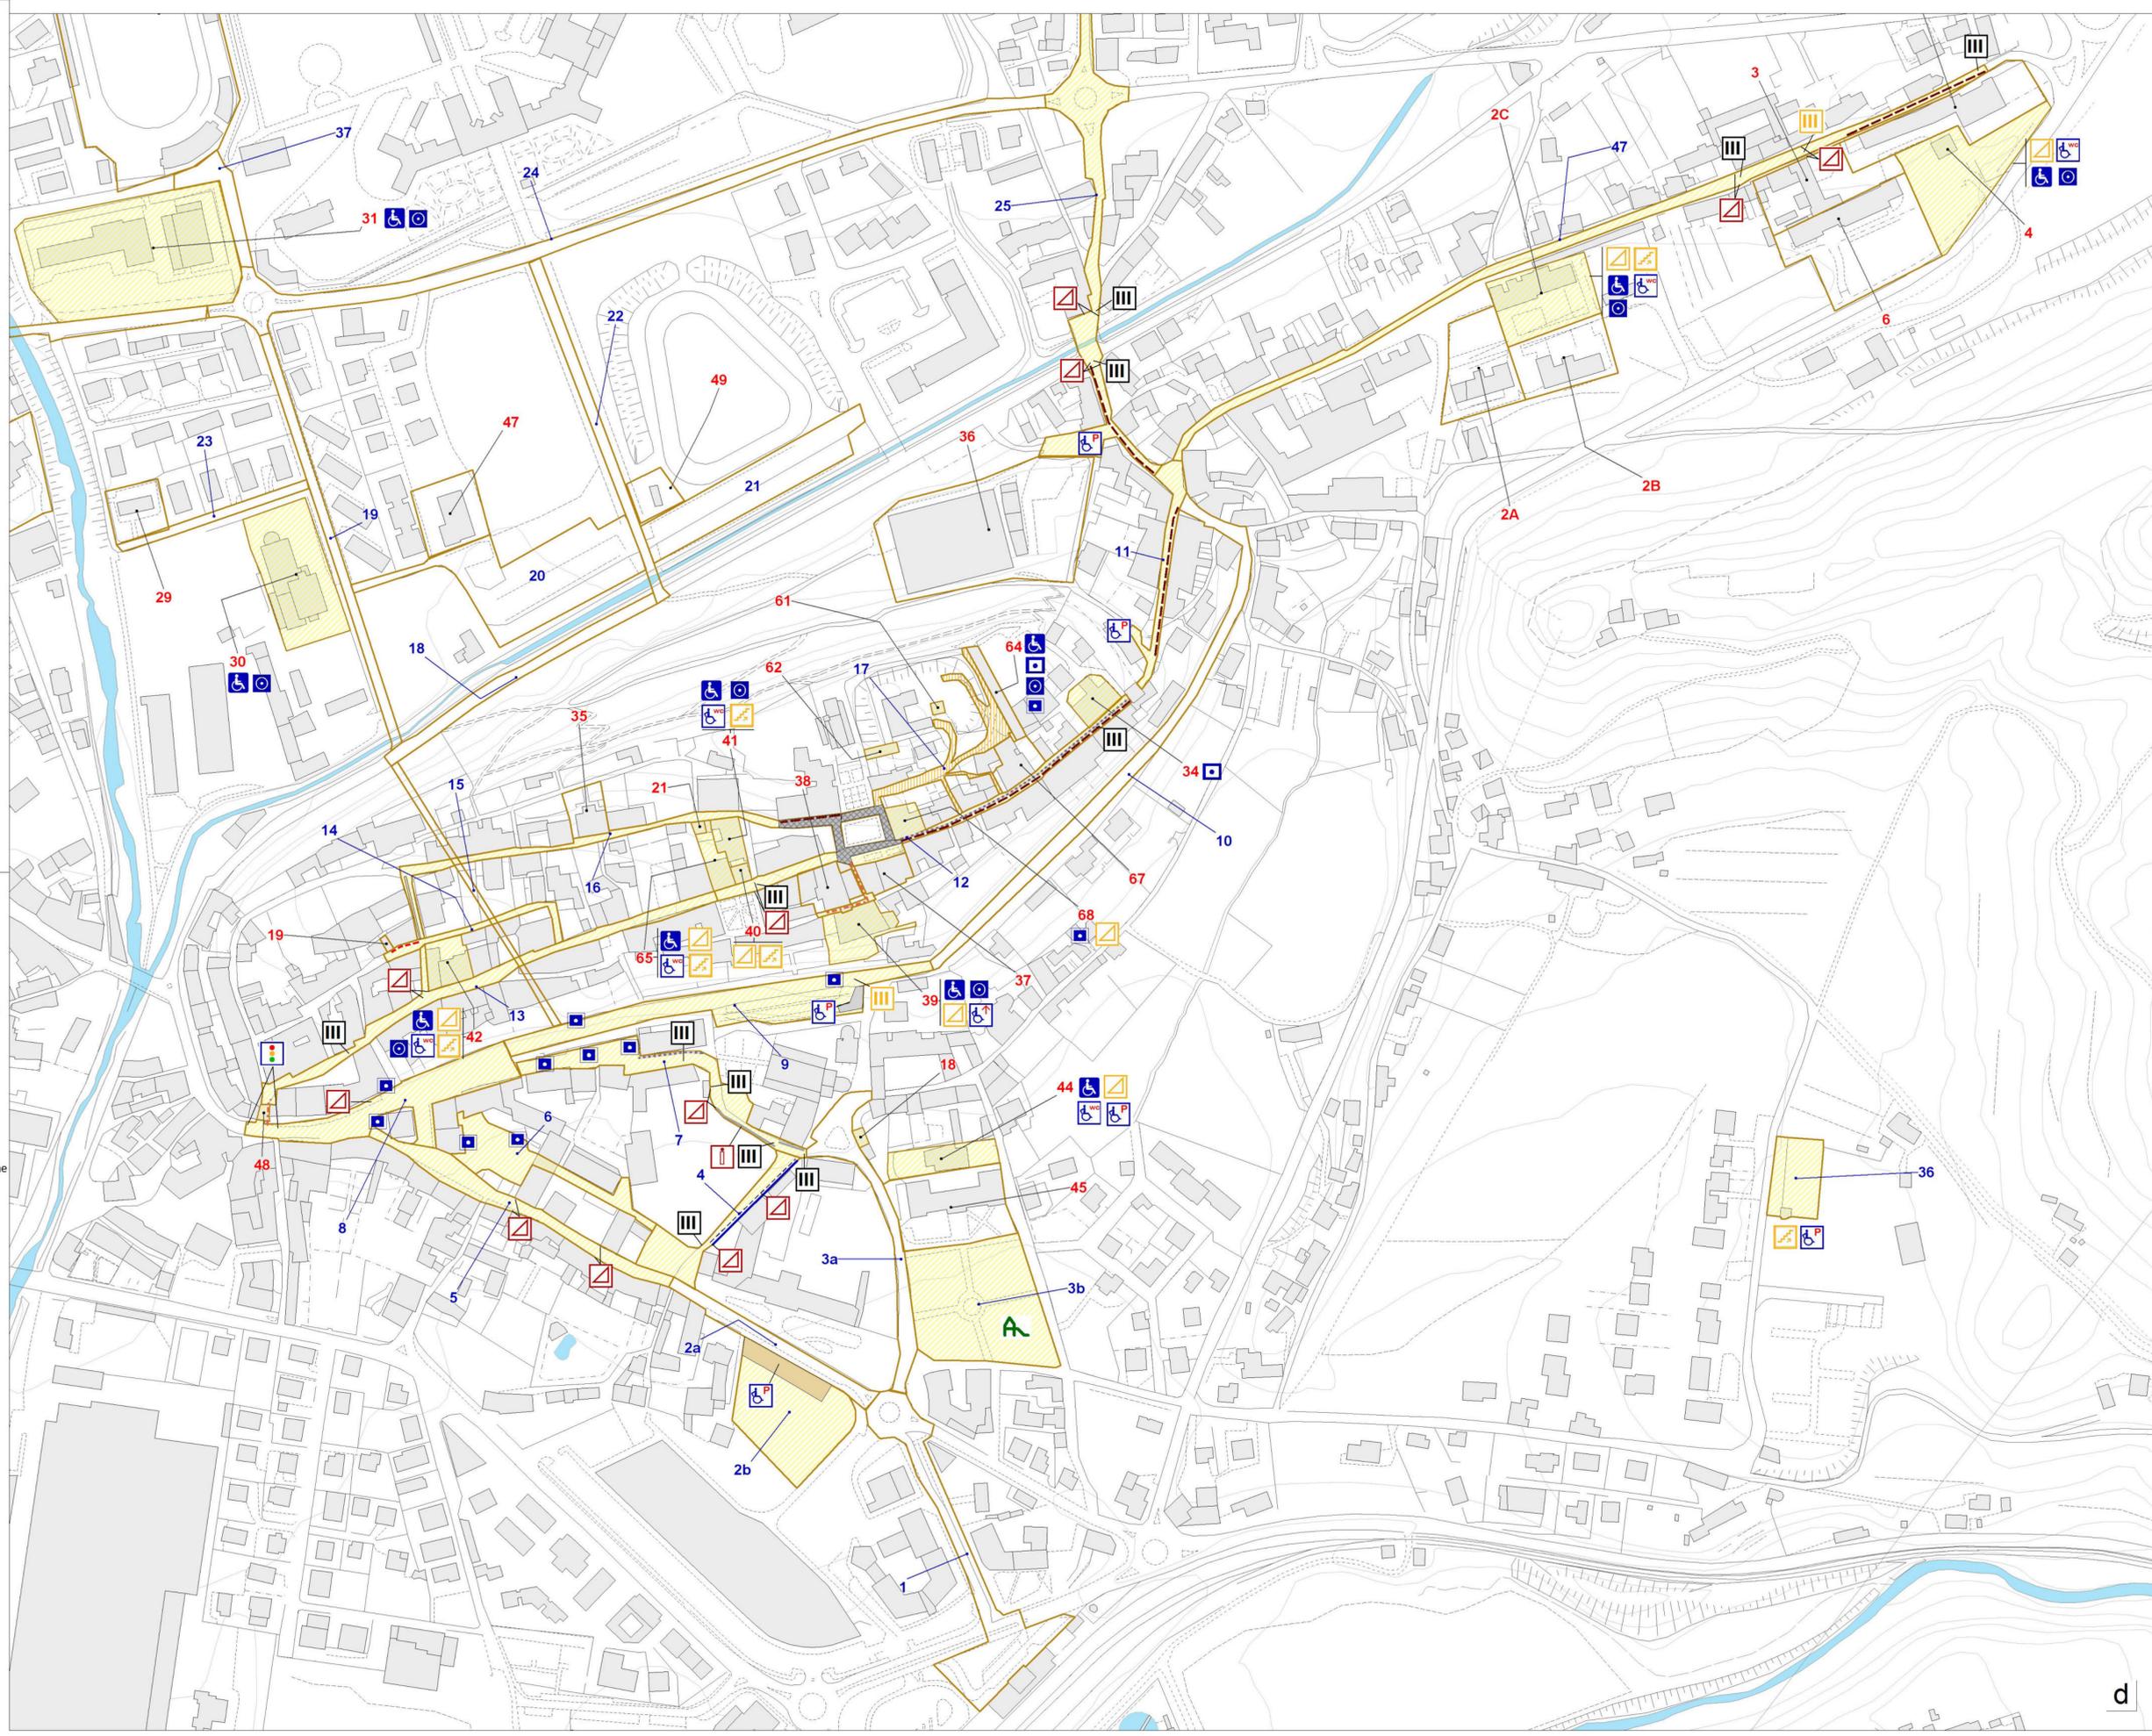

LEGENDA

- Ambiti di Progetto
- Specifiche schede progetto
- Interventi non previsti

INTERVENTI DI PROGETTO

- | | |
|--|---|
| SPAZI PUBBLICI | Edifici Pubblici |
| N. Spazi Pubblici Schedati | N. Edifici Pubblici Schedati |
| A.1. - Sistemazione pavimentazione area esterna in stabilizzato | H.1 - Rampa di accesso edificio |
| A.2. - Sistemazione pavimentazione area esterna a ciottoli Sanpietrino | H.2. - Servoscala |
| A.3. - Sistemazione pavimentazione area esterna in asfalto | H.3. - Collegamento verticale: ascensore |
| B.1. - Realizzazione nuovo percorso marciapiede | I. - Adeguamento e/o realizzazione servizi igienici |
| B.2. - Rifacimento e/o sistemazione percorso/marciapiede | L.1 - Simbolo accessibilità |
| B.3. - Allargamento marciapiede | L.2 - Mappa tattile |
| B.4. - Pavimentazione podotattile | L.3 - Installazione campanello chiamata |
| B.5.1. - Realizzazione e/o rifacimento segnaletica orizzontale (bande piene) | L.4 - Segnaletica indicativa |
| B.5.2. - Rifacimento segnaletica orizzontale (street paint) | |
| B.6. - Segnaletica orizzontale (12 cm) | |
| B.7. - Realizzazione nuovo marciapiede con pietra Istria | |
| C. - Paletto parapetonale | |
| D. - Scivolo/rampa di raccordo tra marciapiede e carreggiata | |
| E. - Posto auto riservato | |
| F. - Pensilina fermata trasporto pubblico | |
| G. - Adeguamento impianto semaforico con cicalino per non vedenti | M - Installazione giochi per parco inclusivo |