

TERRENI DI PROPRIETÀ COMUNALE AD USO SFALCIO E COLTIVAZIONI VARIE


BANDO ANNO 2026

- ALLEGATO 1  PLANIMETRIA GENERALE DI INQUADRAMENTO-
Scala 1:10.000-
- ALLEGATO 2  ELENCO COMPLETO TERRENI SUDDIVISI PER
ZONE
- ALLEGATO 3  PLANIMETRIE CON EVIDENZIATE LE AREE E LE
SUPERFICI- Scala 1:2.000-

Feltre li 17 settembre 2026

IL TECNICO
Mirka Dalla Longa


ZONA 1 - Boscariz (circa 8.165,00 mq)

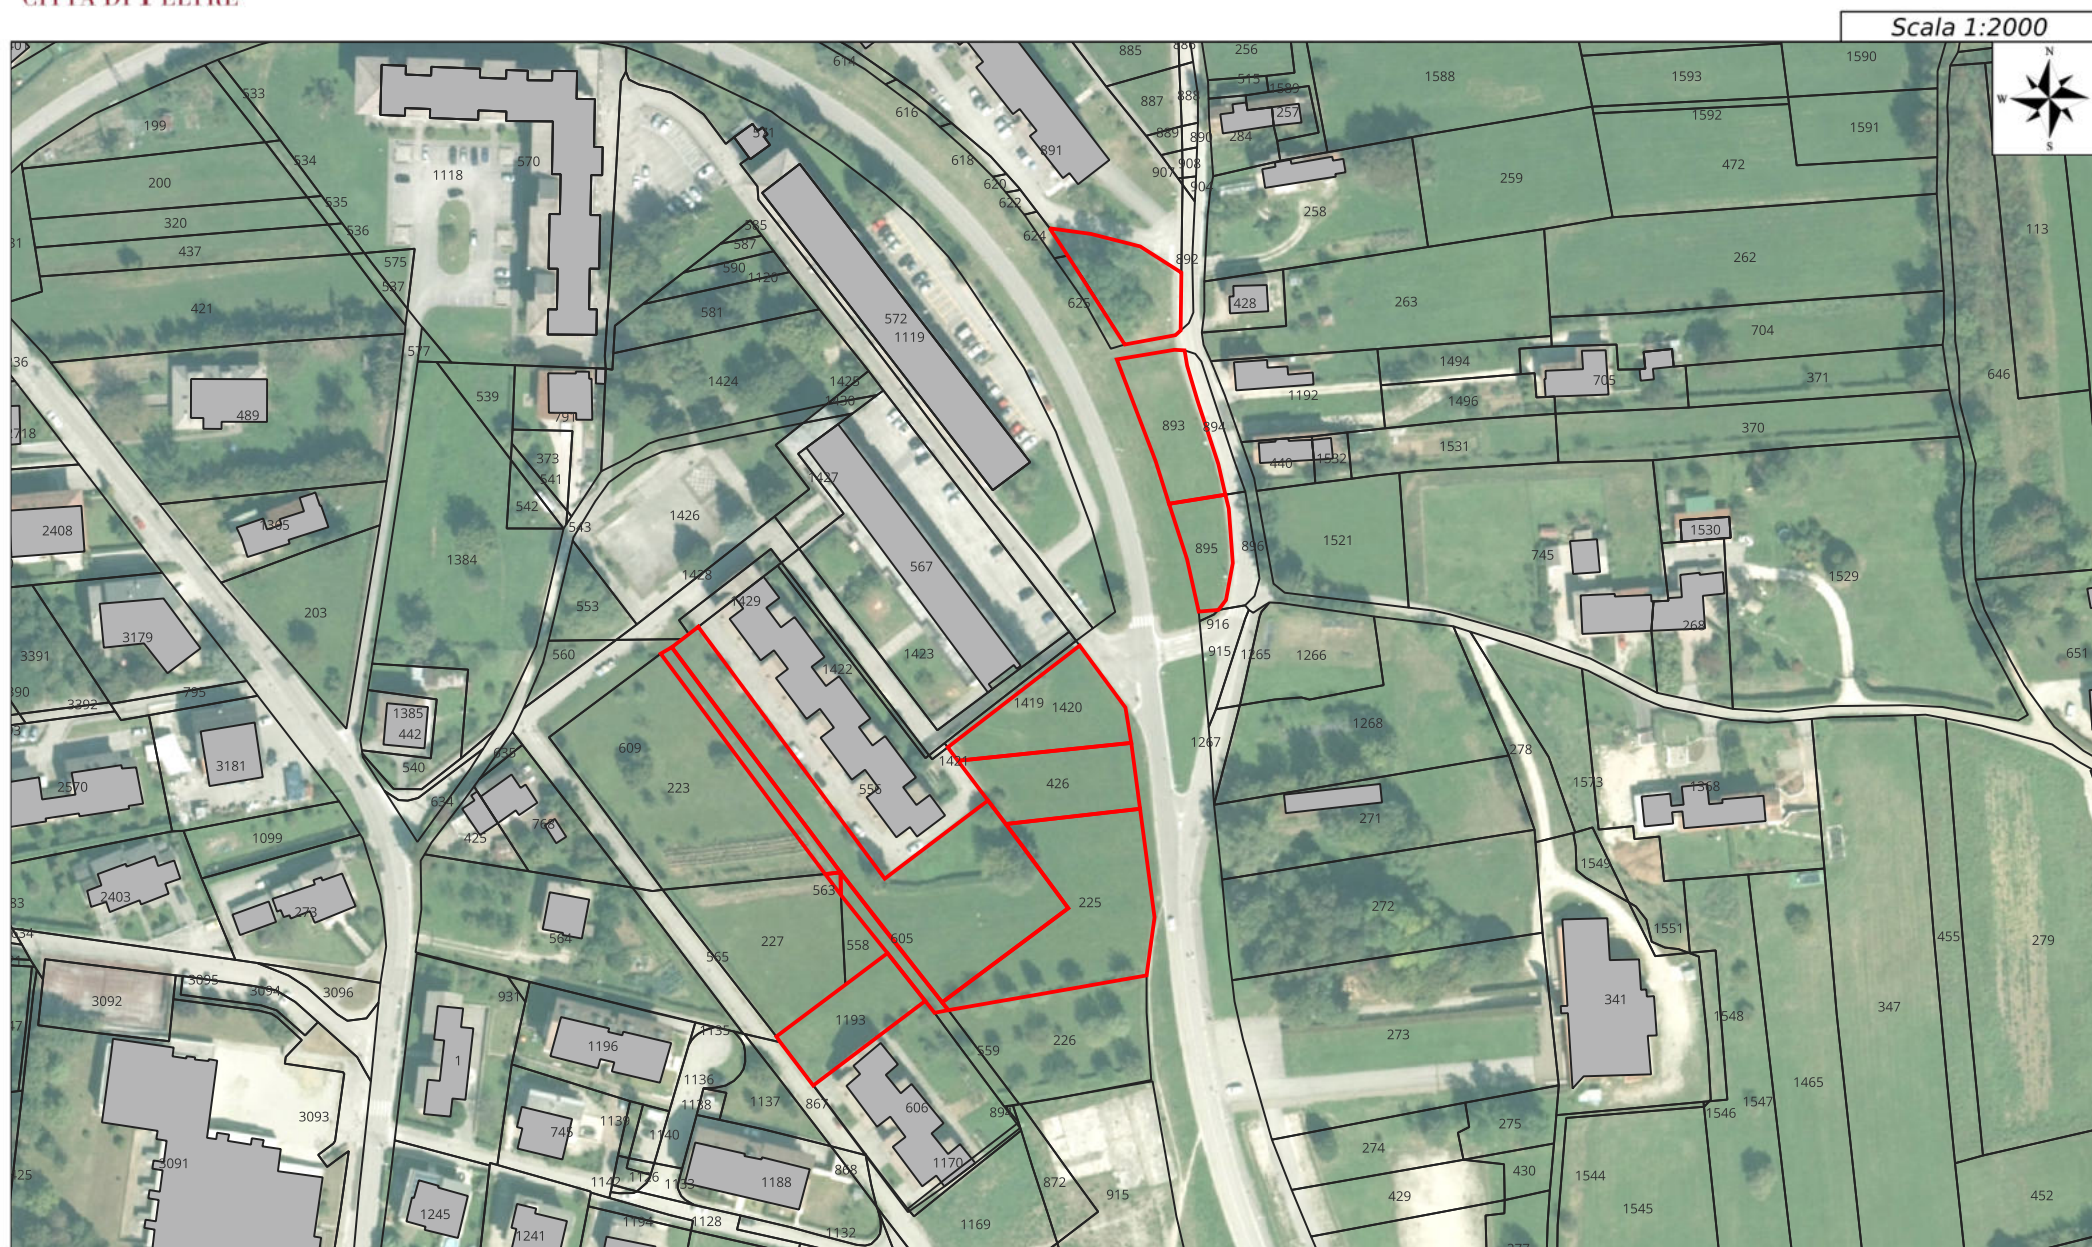

ZONA 1 - Boscariz Rotatoria (circa 2150,00 mq)




ZONA 1 - Anconetta (circa 220,00 mq)

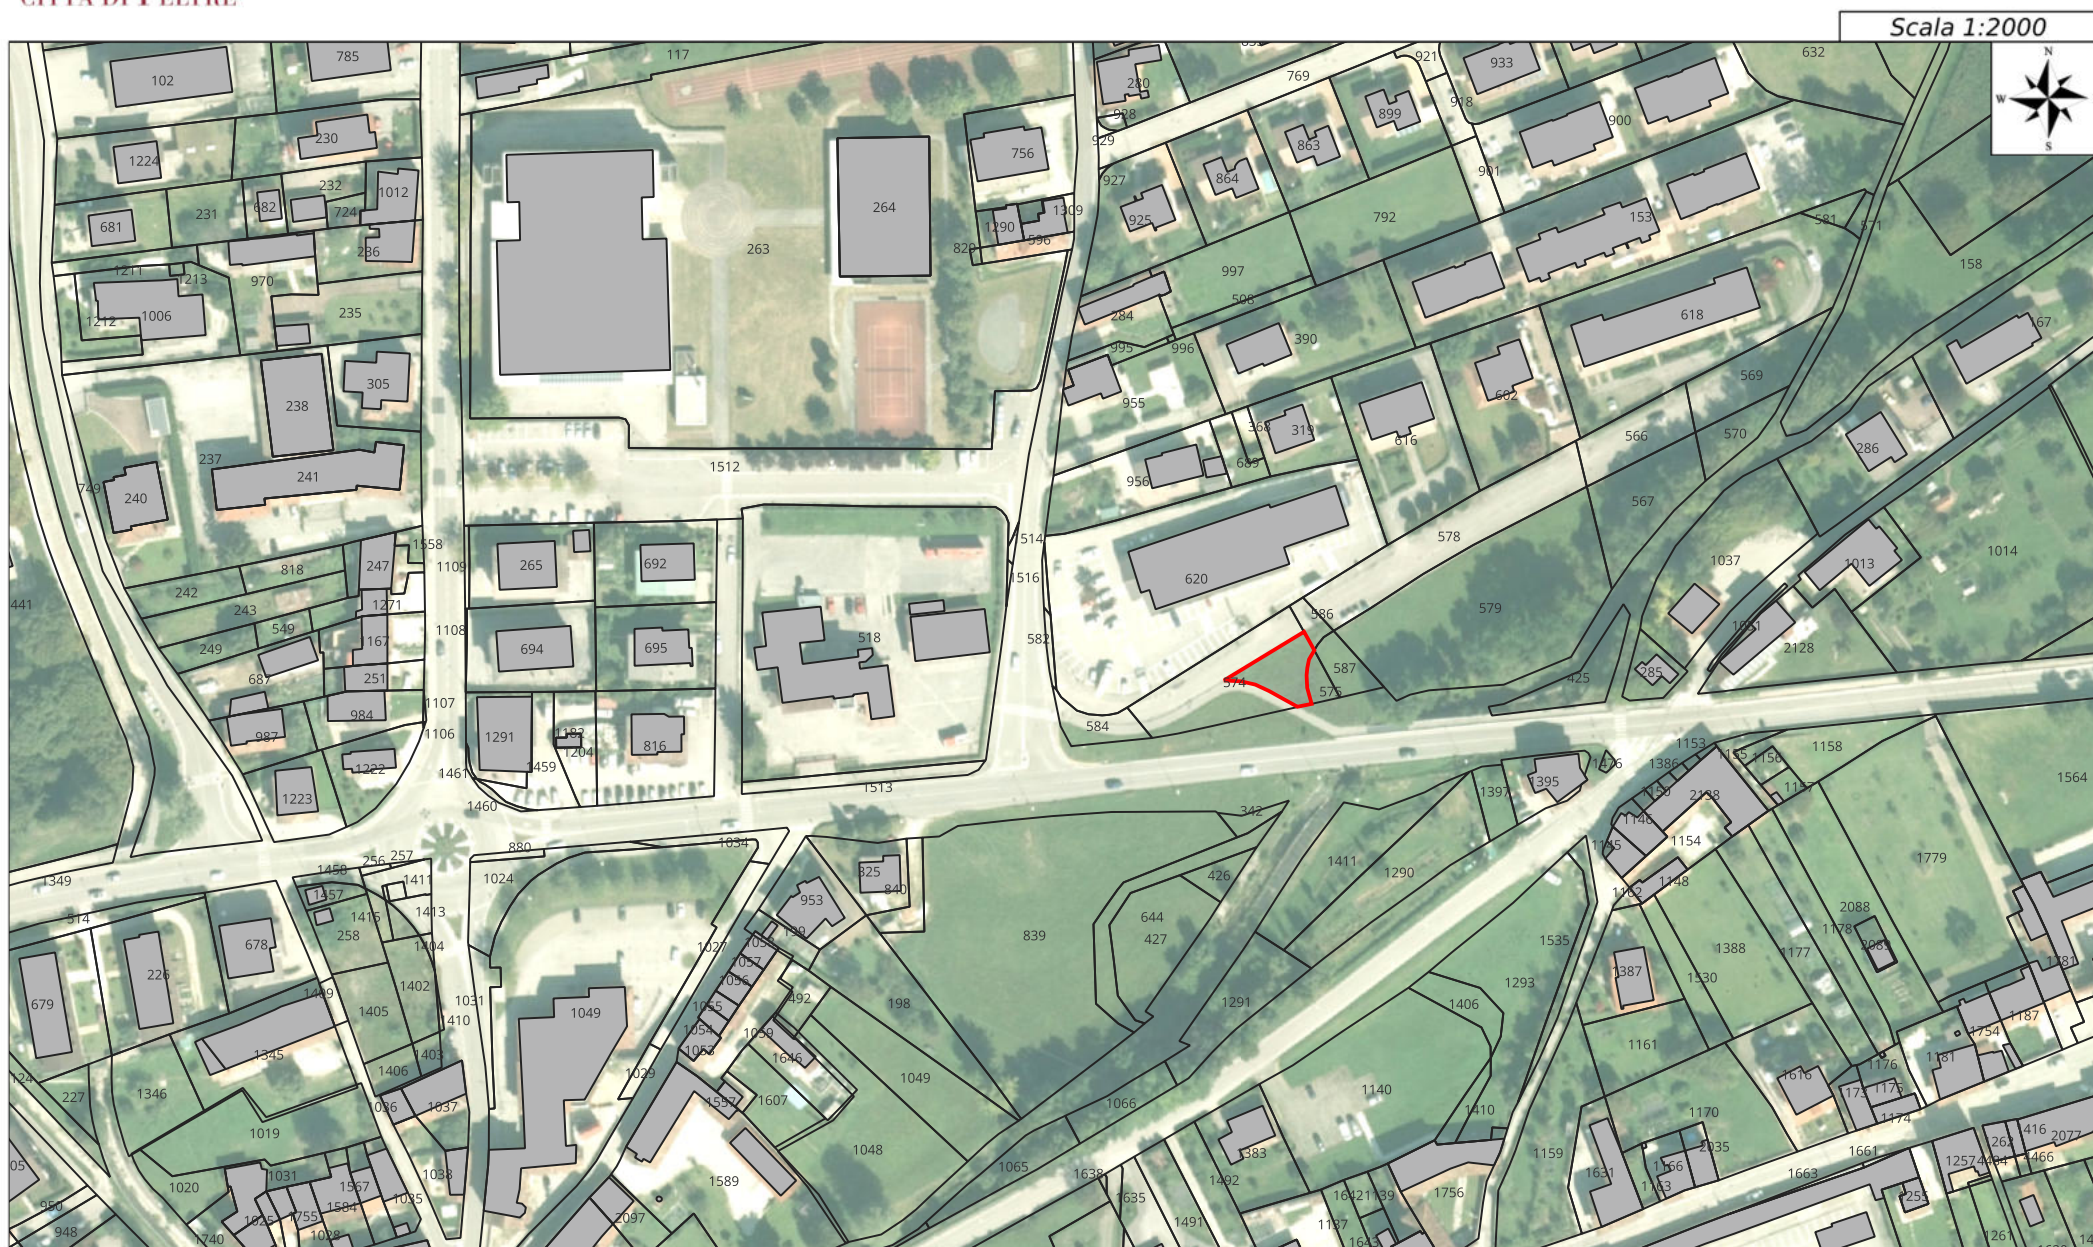


ZONA 2 - Farra (circa 11.629,00 mq)



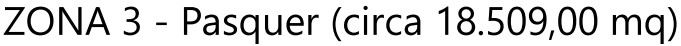

ZONA 4 - Fronte Marchiol (circa 1481,00 mq)

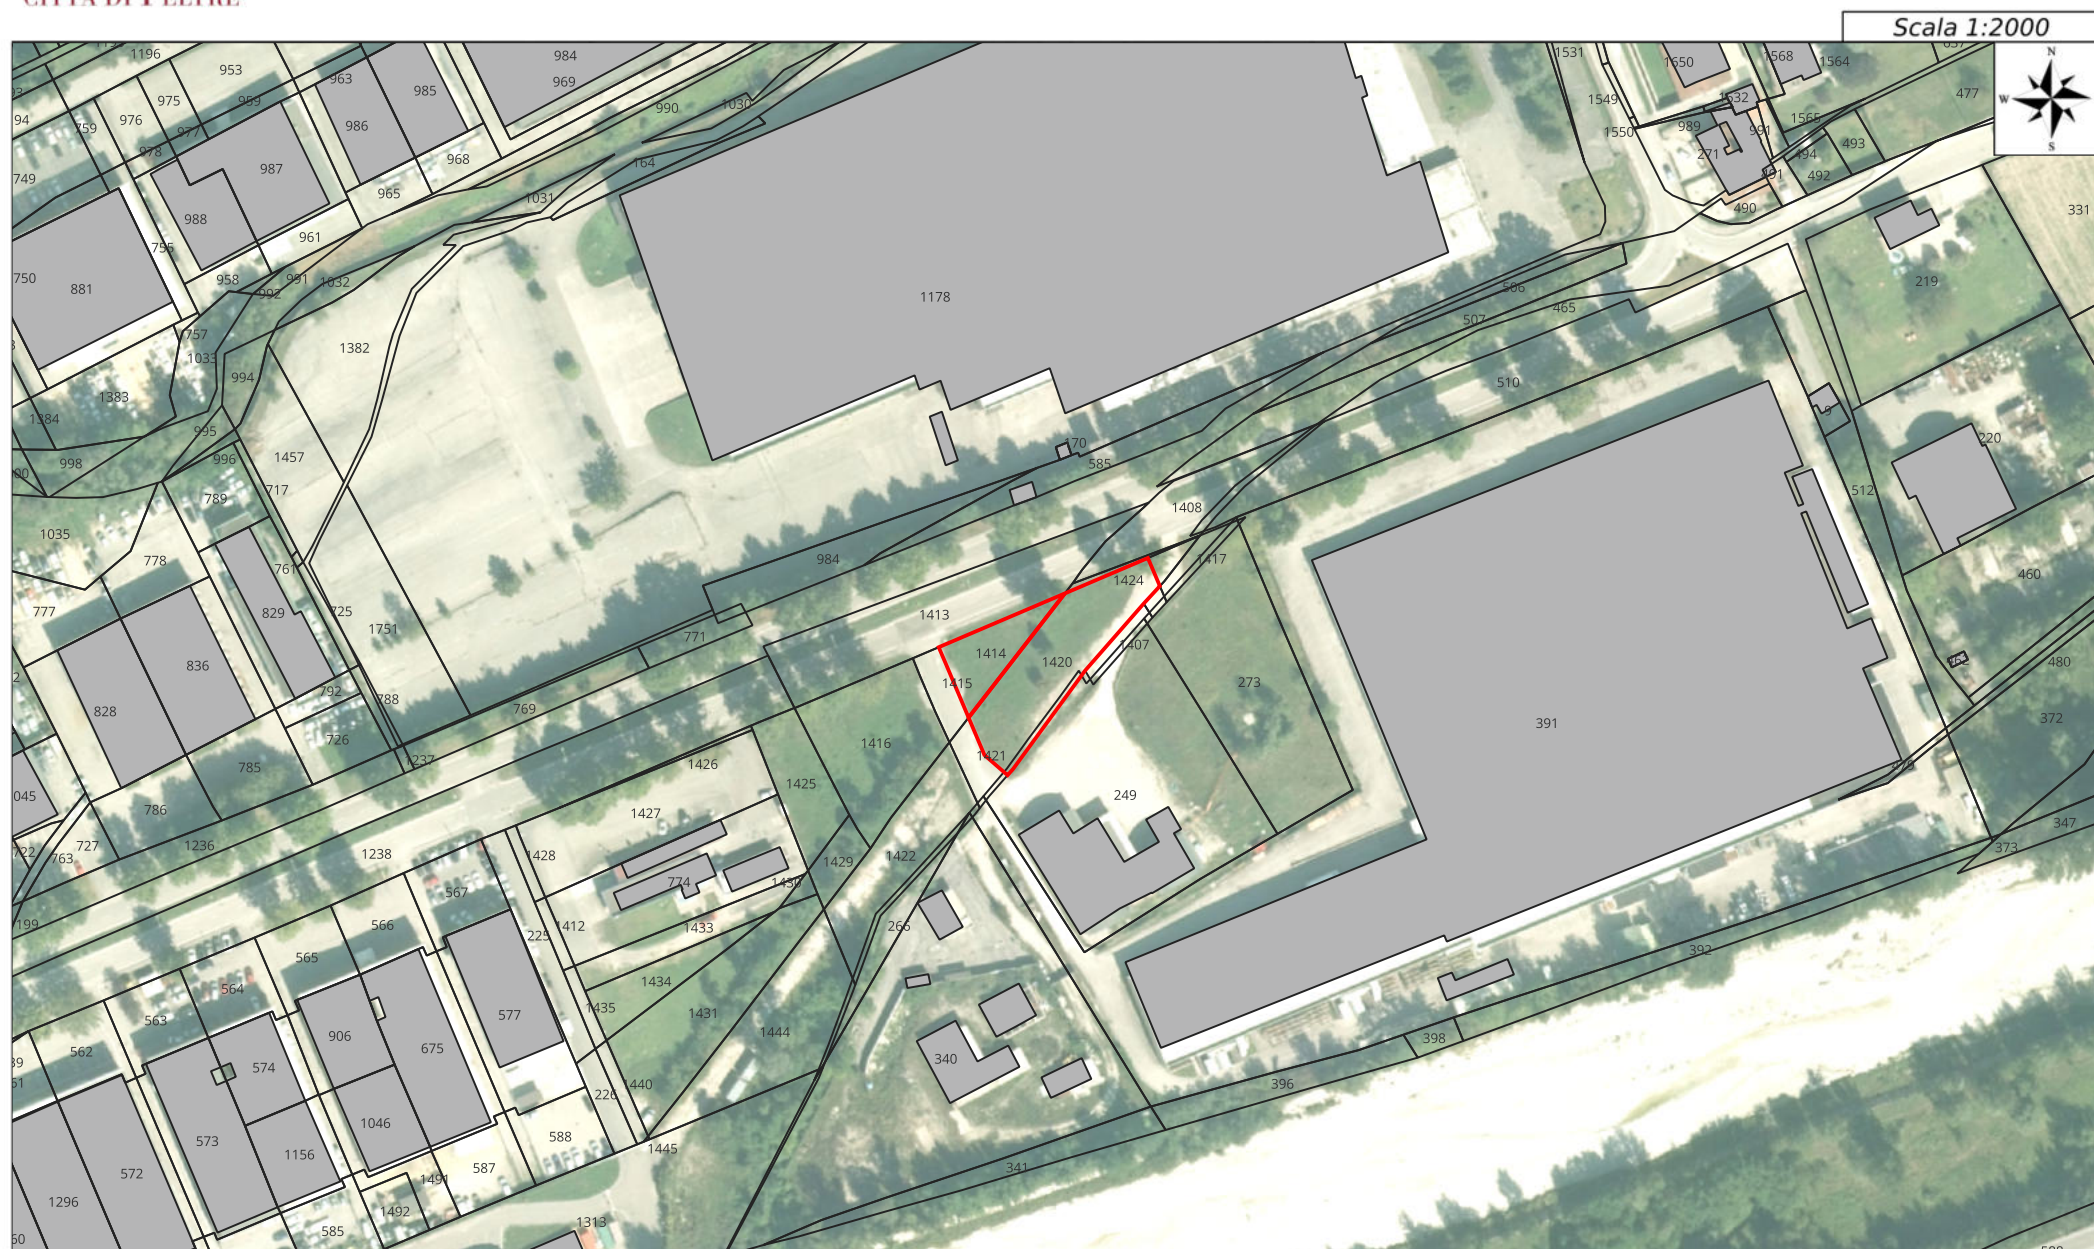


ZONA 5 - Villabruna (circa 7050,00 mq)






ZONA 6 - Zona Industriale Villapaiera (circa 2060,00 mq)

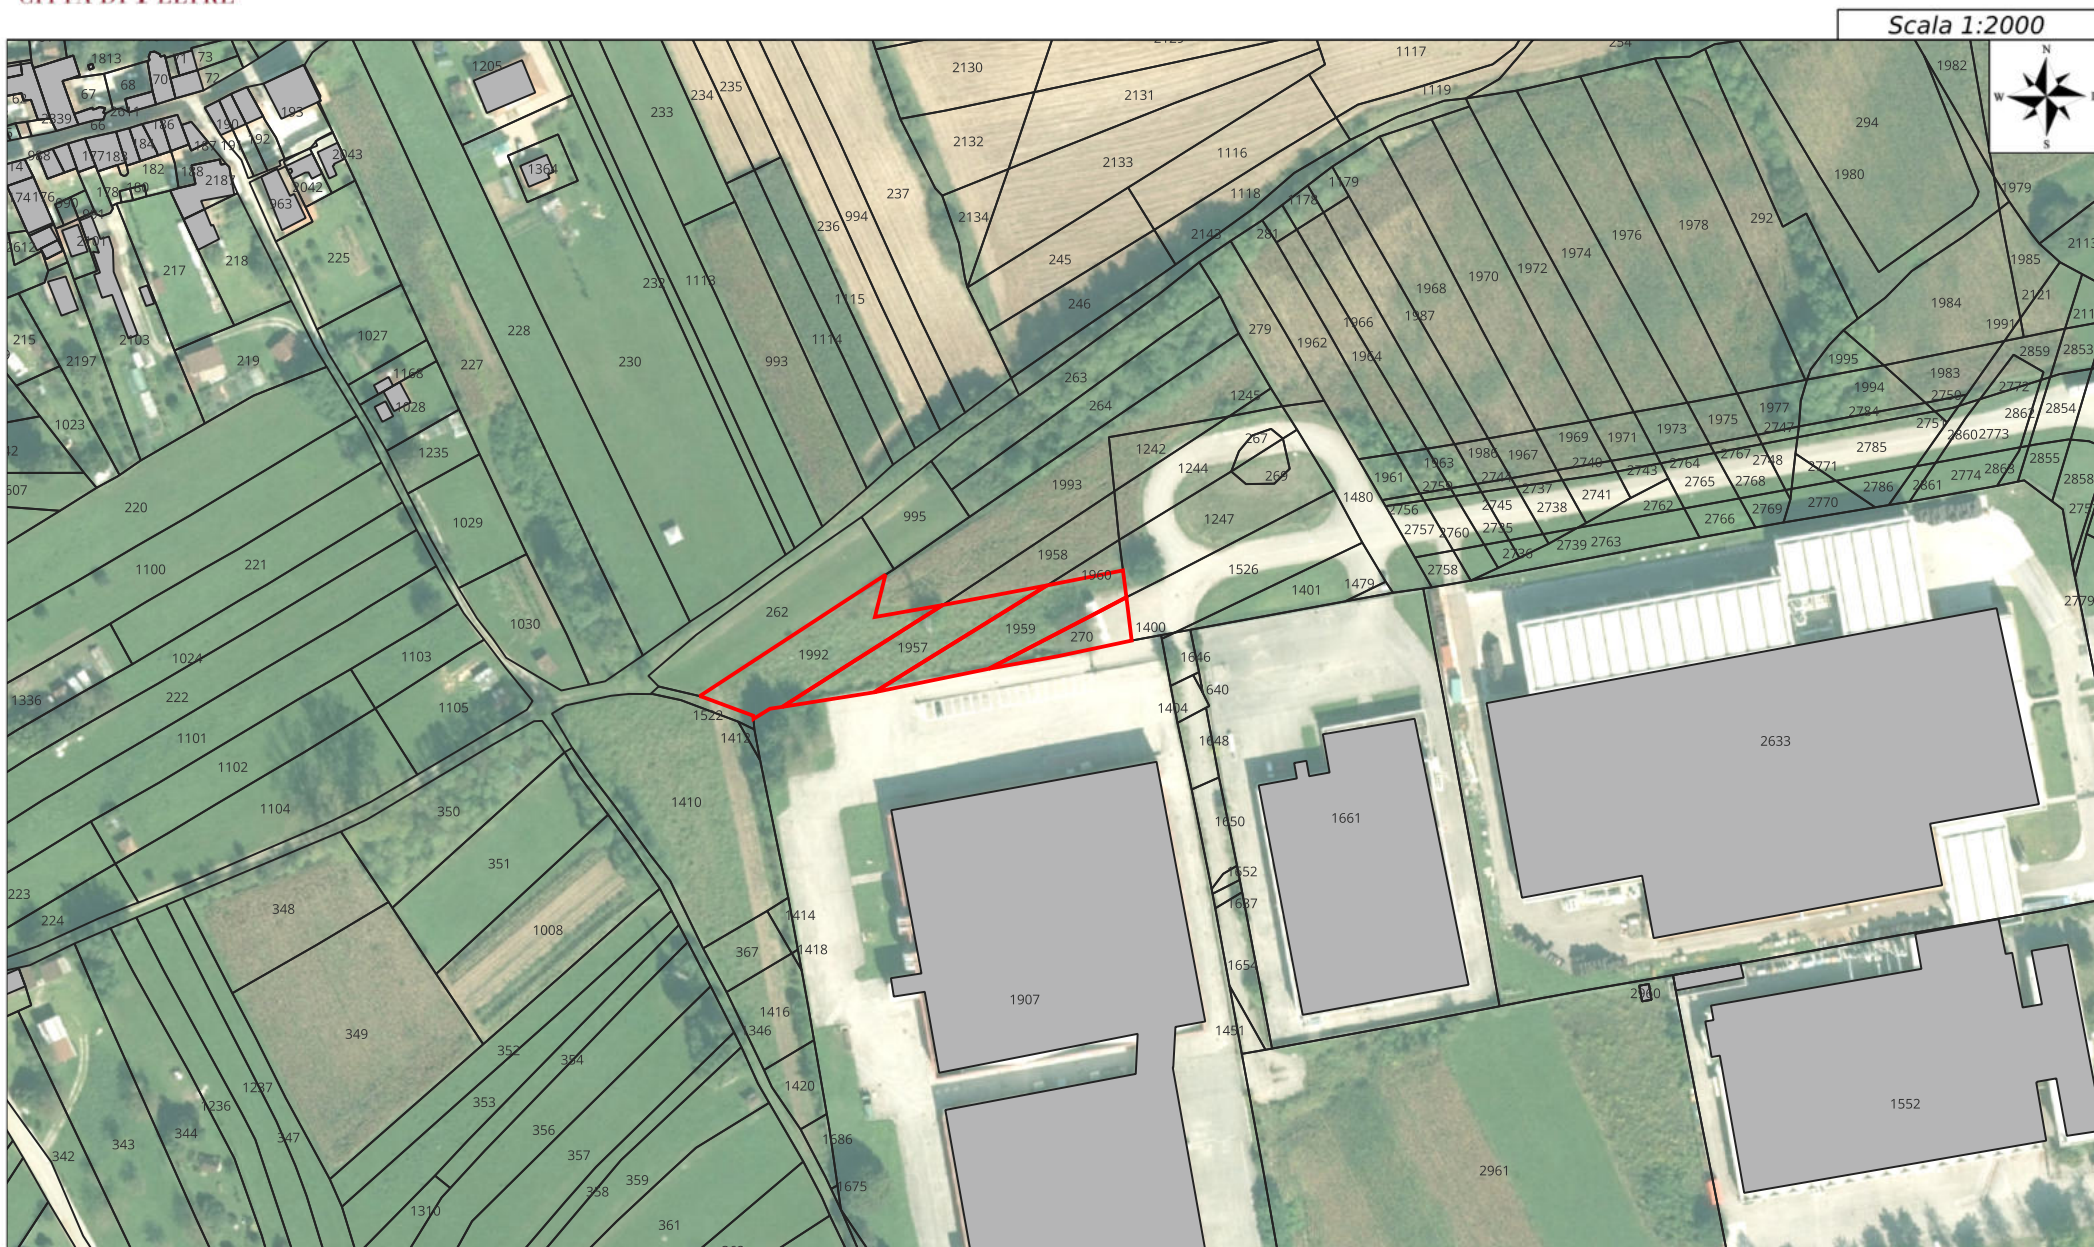

ZONA 6 - Rotatoria Cimitero Celarda (circa 2139,00 mq)

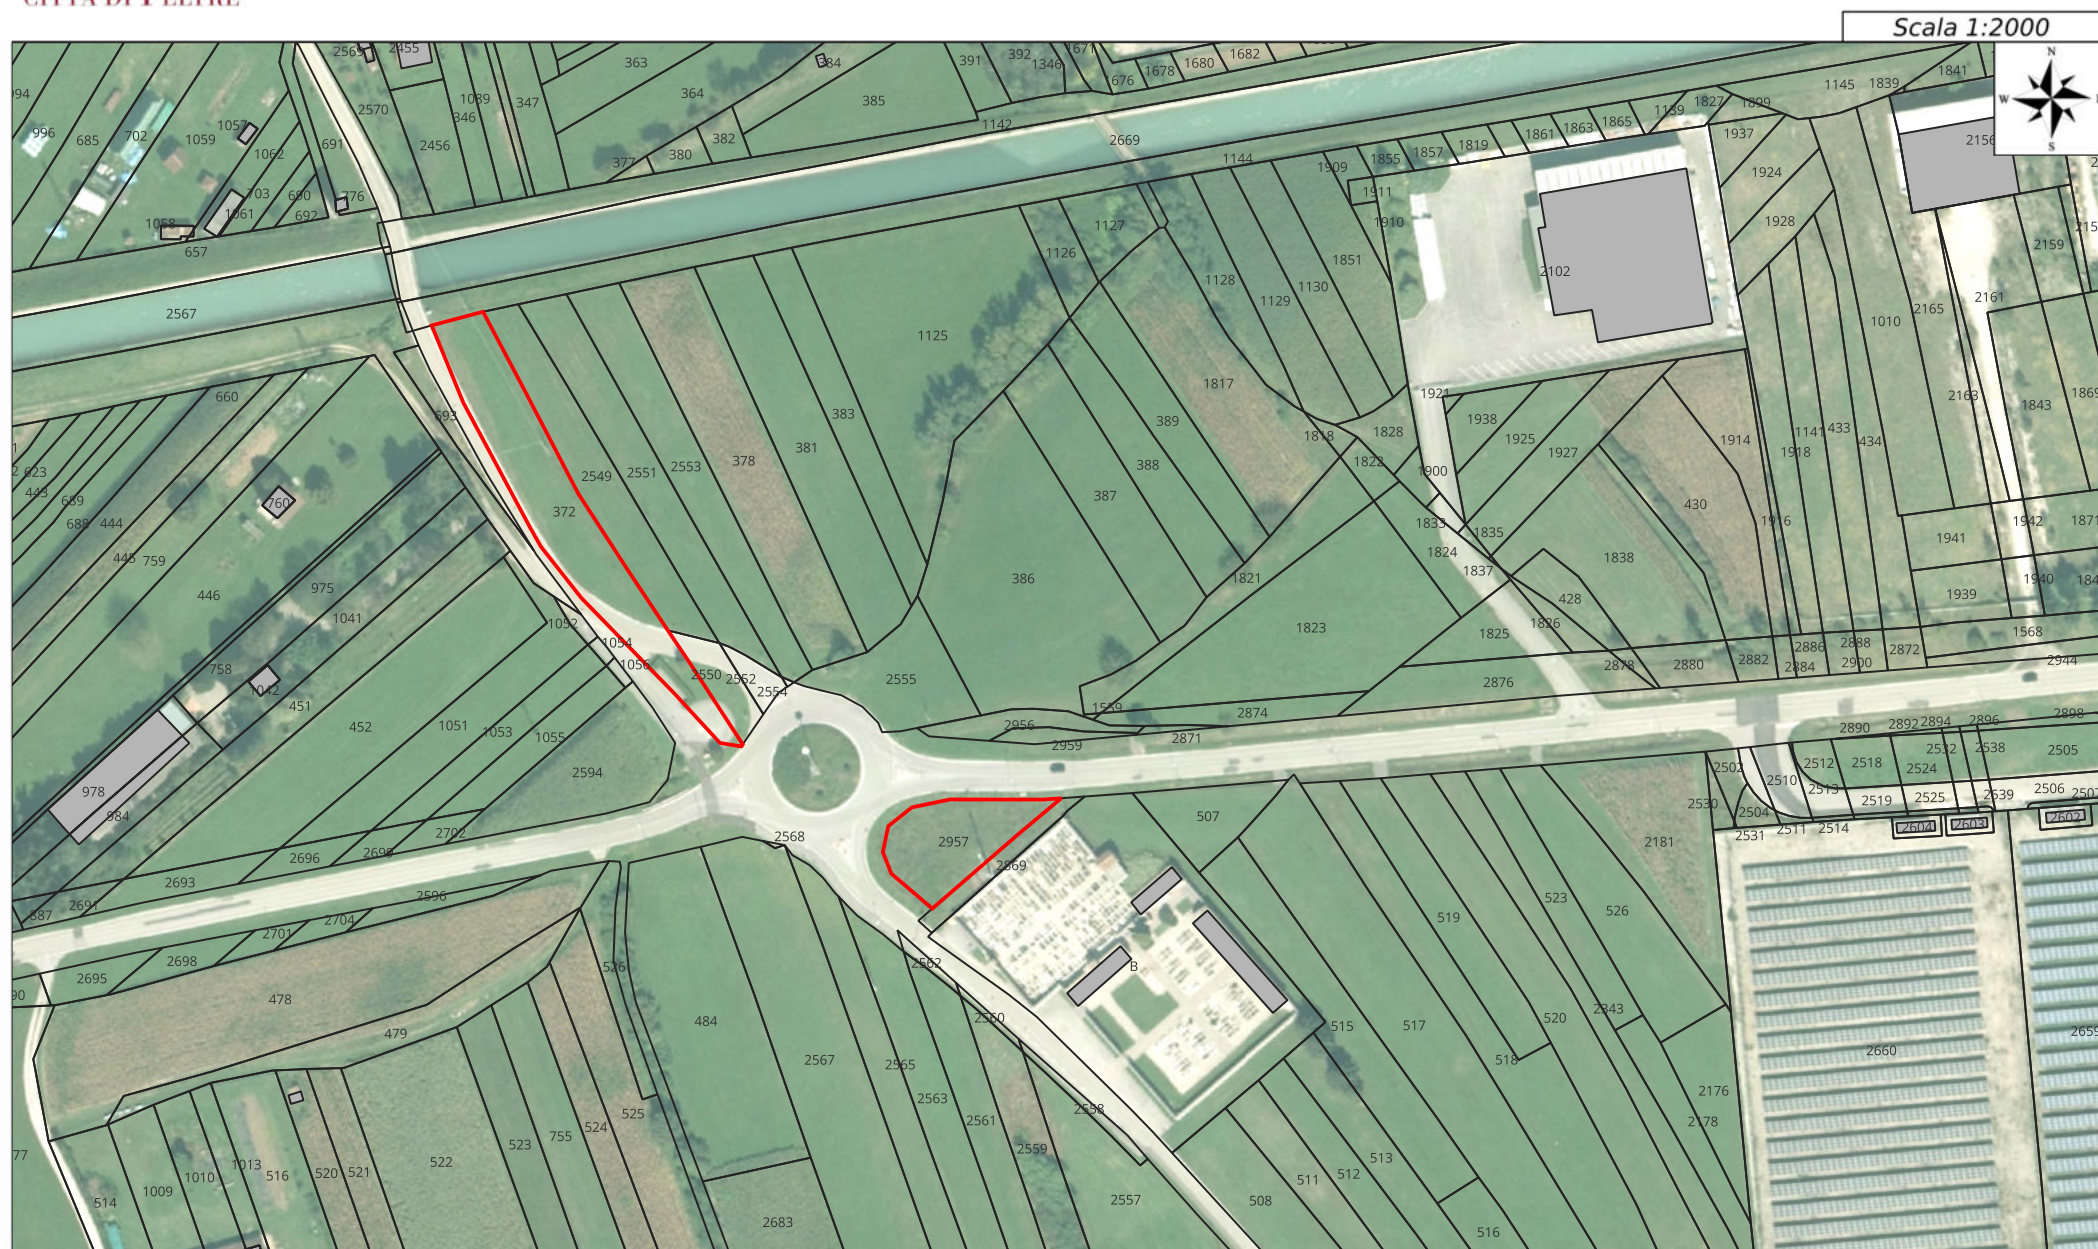



ZONA 7 - San Paolo (circa 9.060,00 mq)

