

Comune di Feltre

P.G.T.U.
Piano Generale del Traffico Urbano

Allegato C
Scenari e risultati delle assegnazioni del
modello di simulazione del traffico

Committente
Comune di Feltre

Gruppo di lavoro
dott. ing. Francesco Avesani
dott. ing. Francesco Seneci


Versione documento
Maggio 2015
Rev 00




RAPPORTO FLUSSO/CAPACITA'

- >=1
- <1
- <0.75
- <0.5

100 VEICOLI EQUIVALENTI

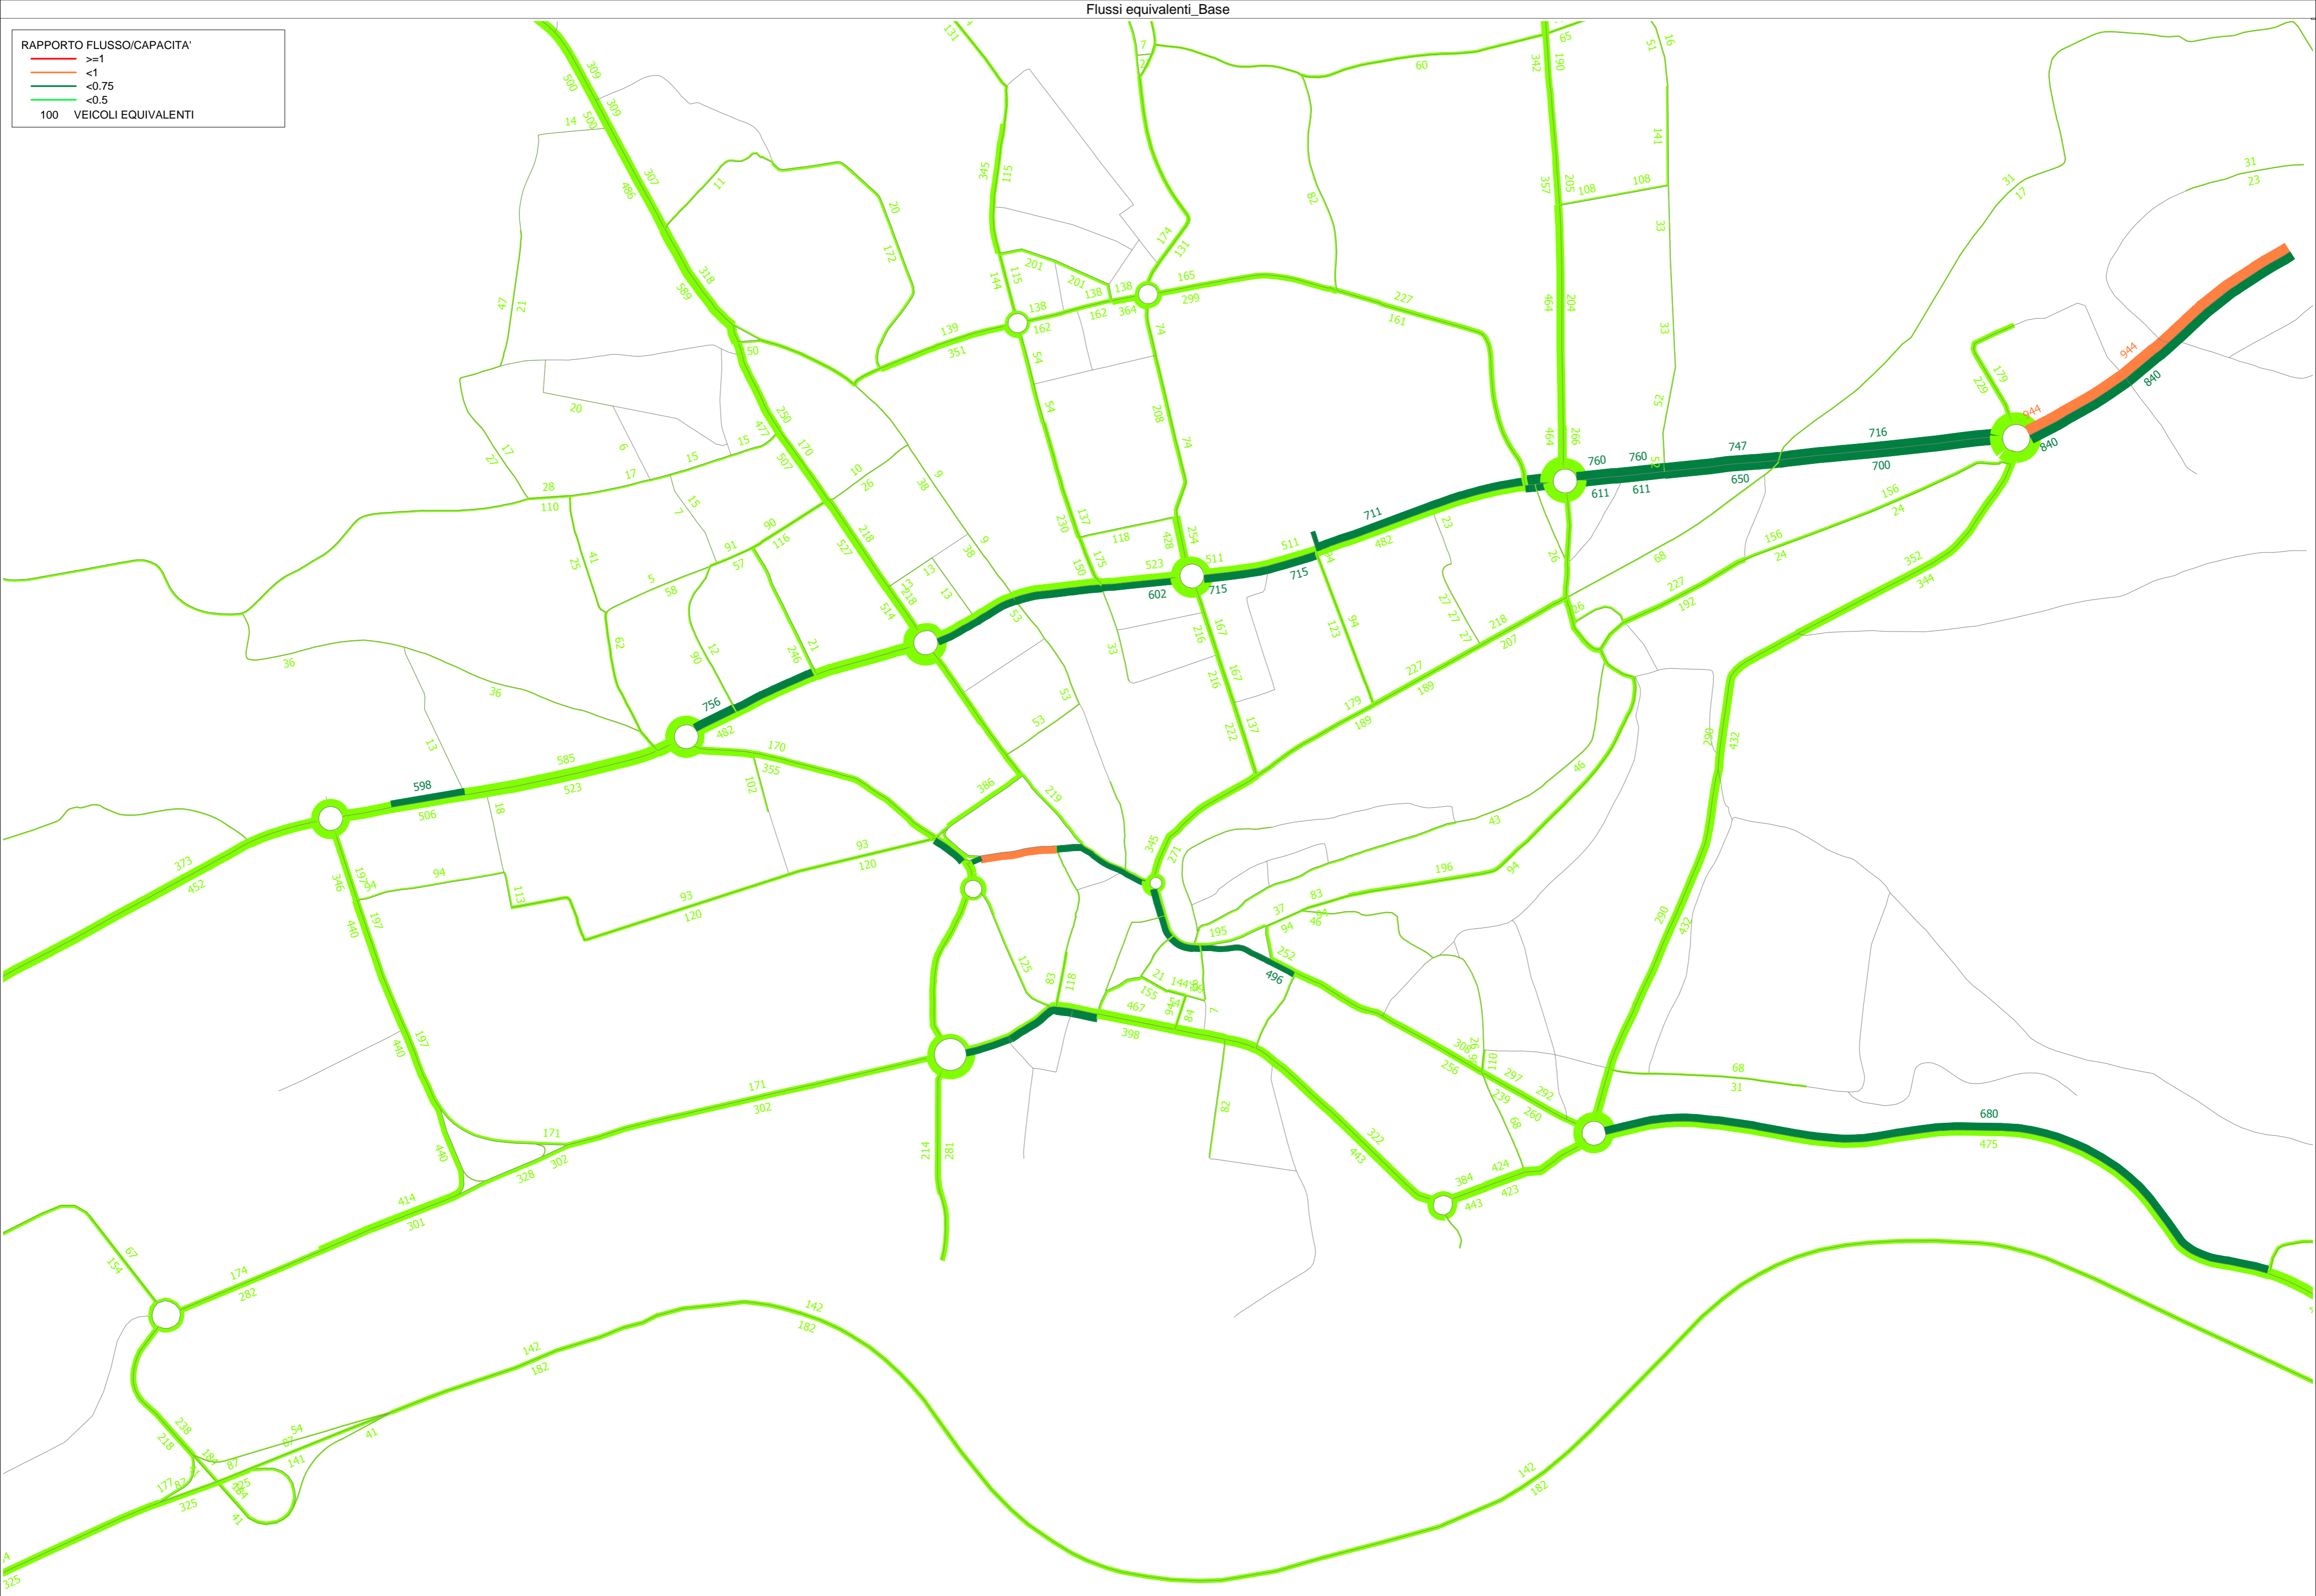

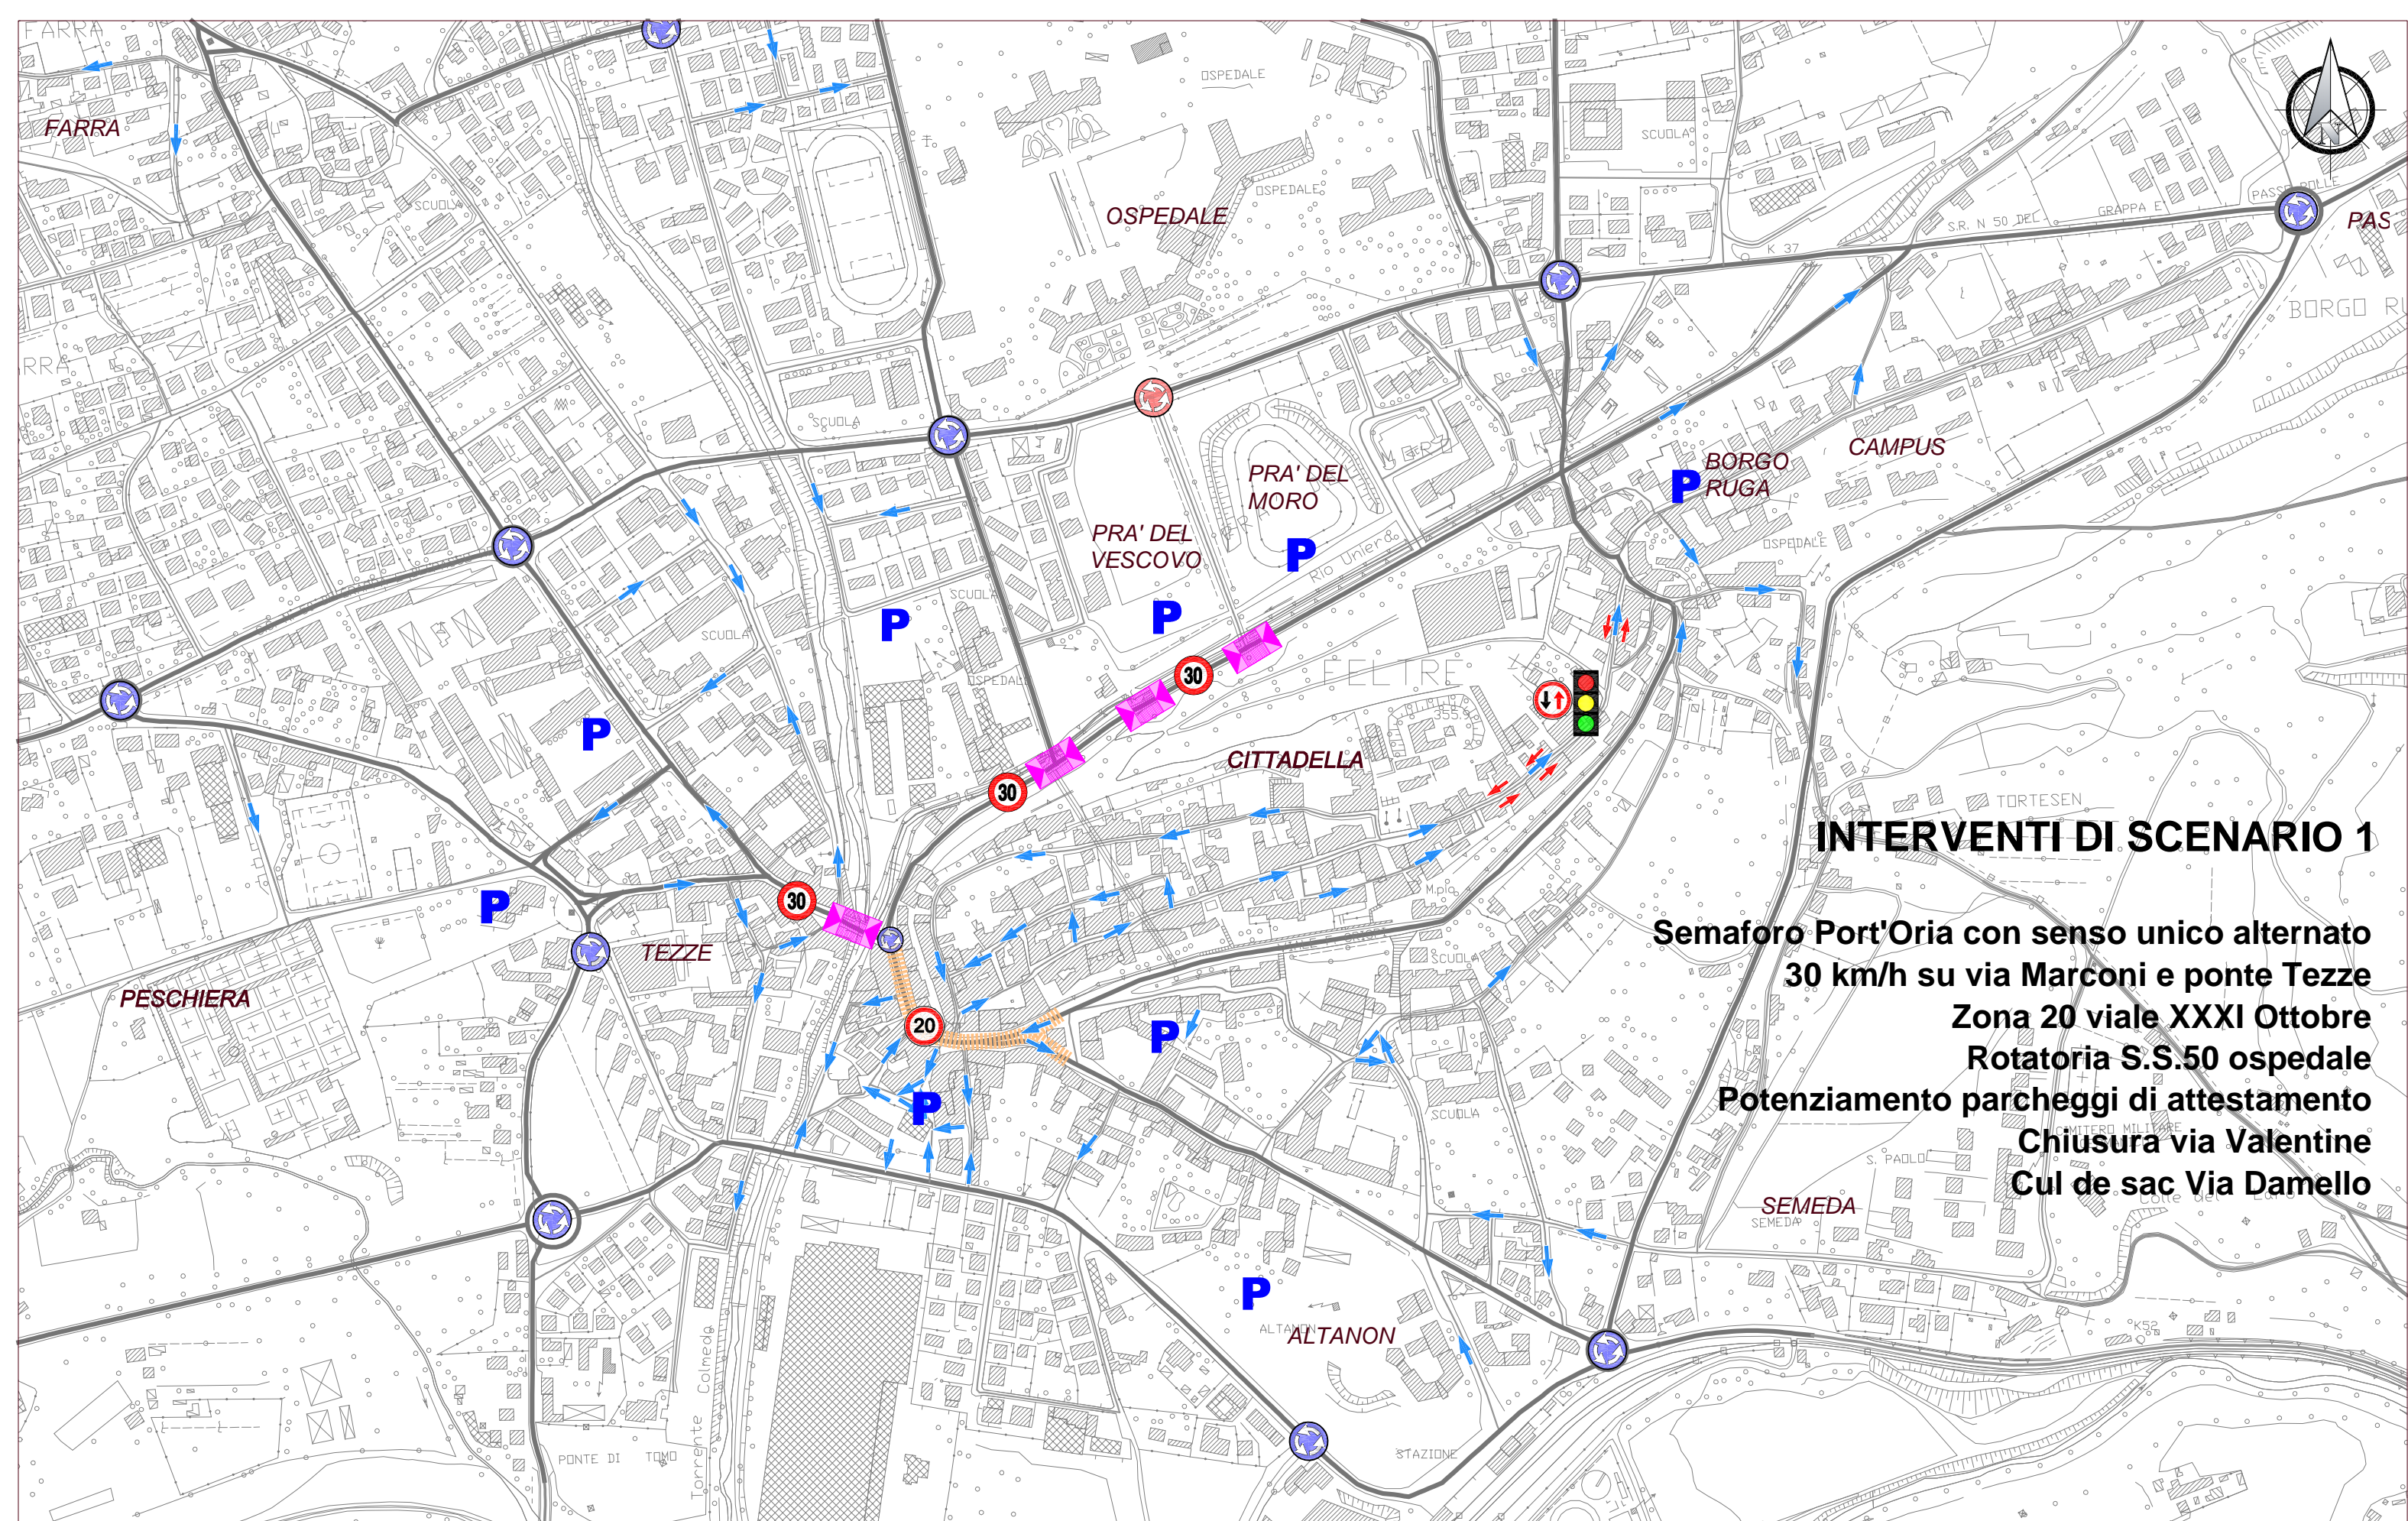

INTERVENTI DI SCENARIO 1



- Semaforo Port'Oria con senso unico alternato
- 30 km/h su via Marconi e ponte Tezze
- Zona 20 viale XXI Ottobre
- Rotatoria S.S.50 ospedale
- Potenziamento parcheggi di attestamento
- Chiusura via Valentine
- Cul de sac Via Damello

Legenda

- asse viario di quartiere e interquartierale
- asse viario extraurbano
- asse viario locale e locale interzonale
- asse viario extraurbano (tangenziale)
- rotatoria attuale
- rotatoria di progetto
- pedana di progetto
- moderazione del traffico
- senso unico di progetto
- dare precedenza nei sensi unici alternati
- ZTL di progetto
- zona 20
- zona 30
- intersezione semaforica
- parcheggio strategico

P.G.T.U - Piano Generale del Traffico Urbano
Comune di Feltrina


NetMobility s.r.l.
37135 VERONA - Via Morgagni, 24
tel +39 045 8250176 fax +39 045 505991

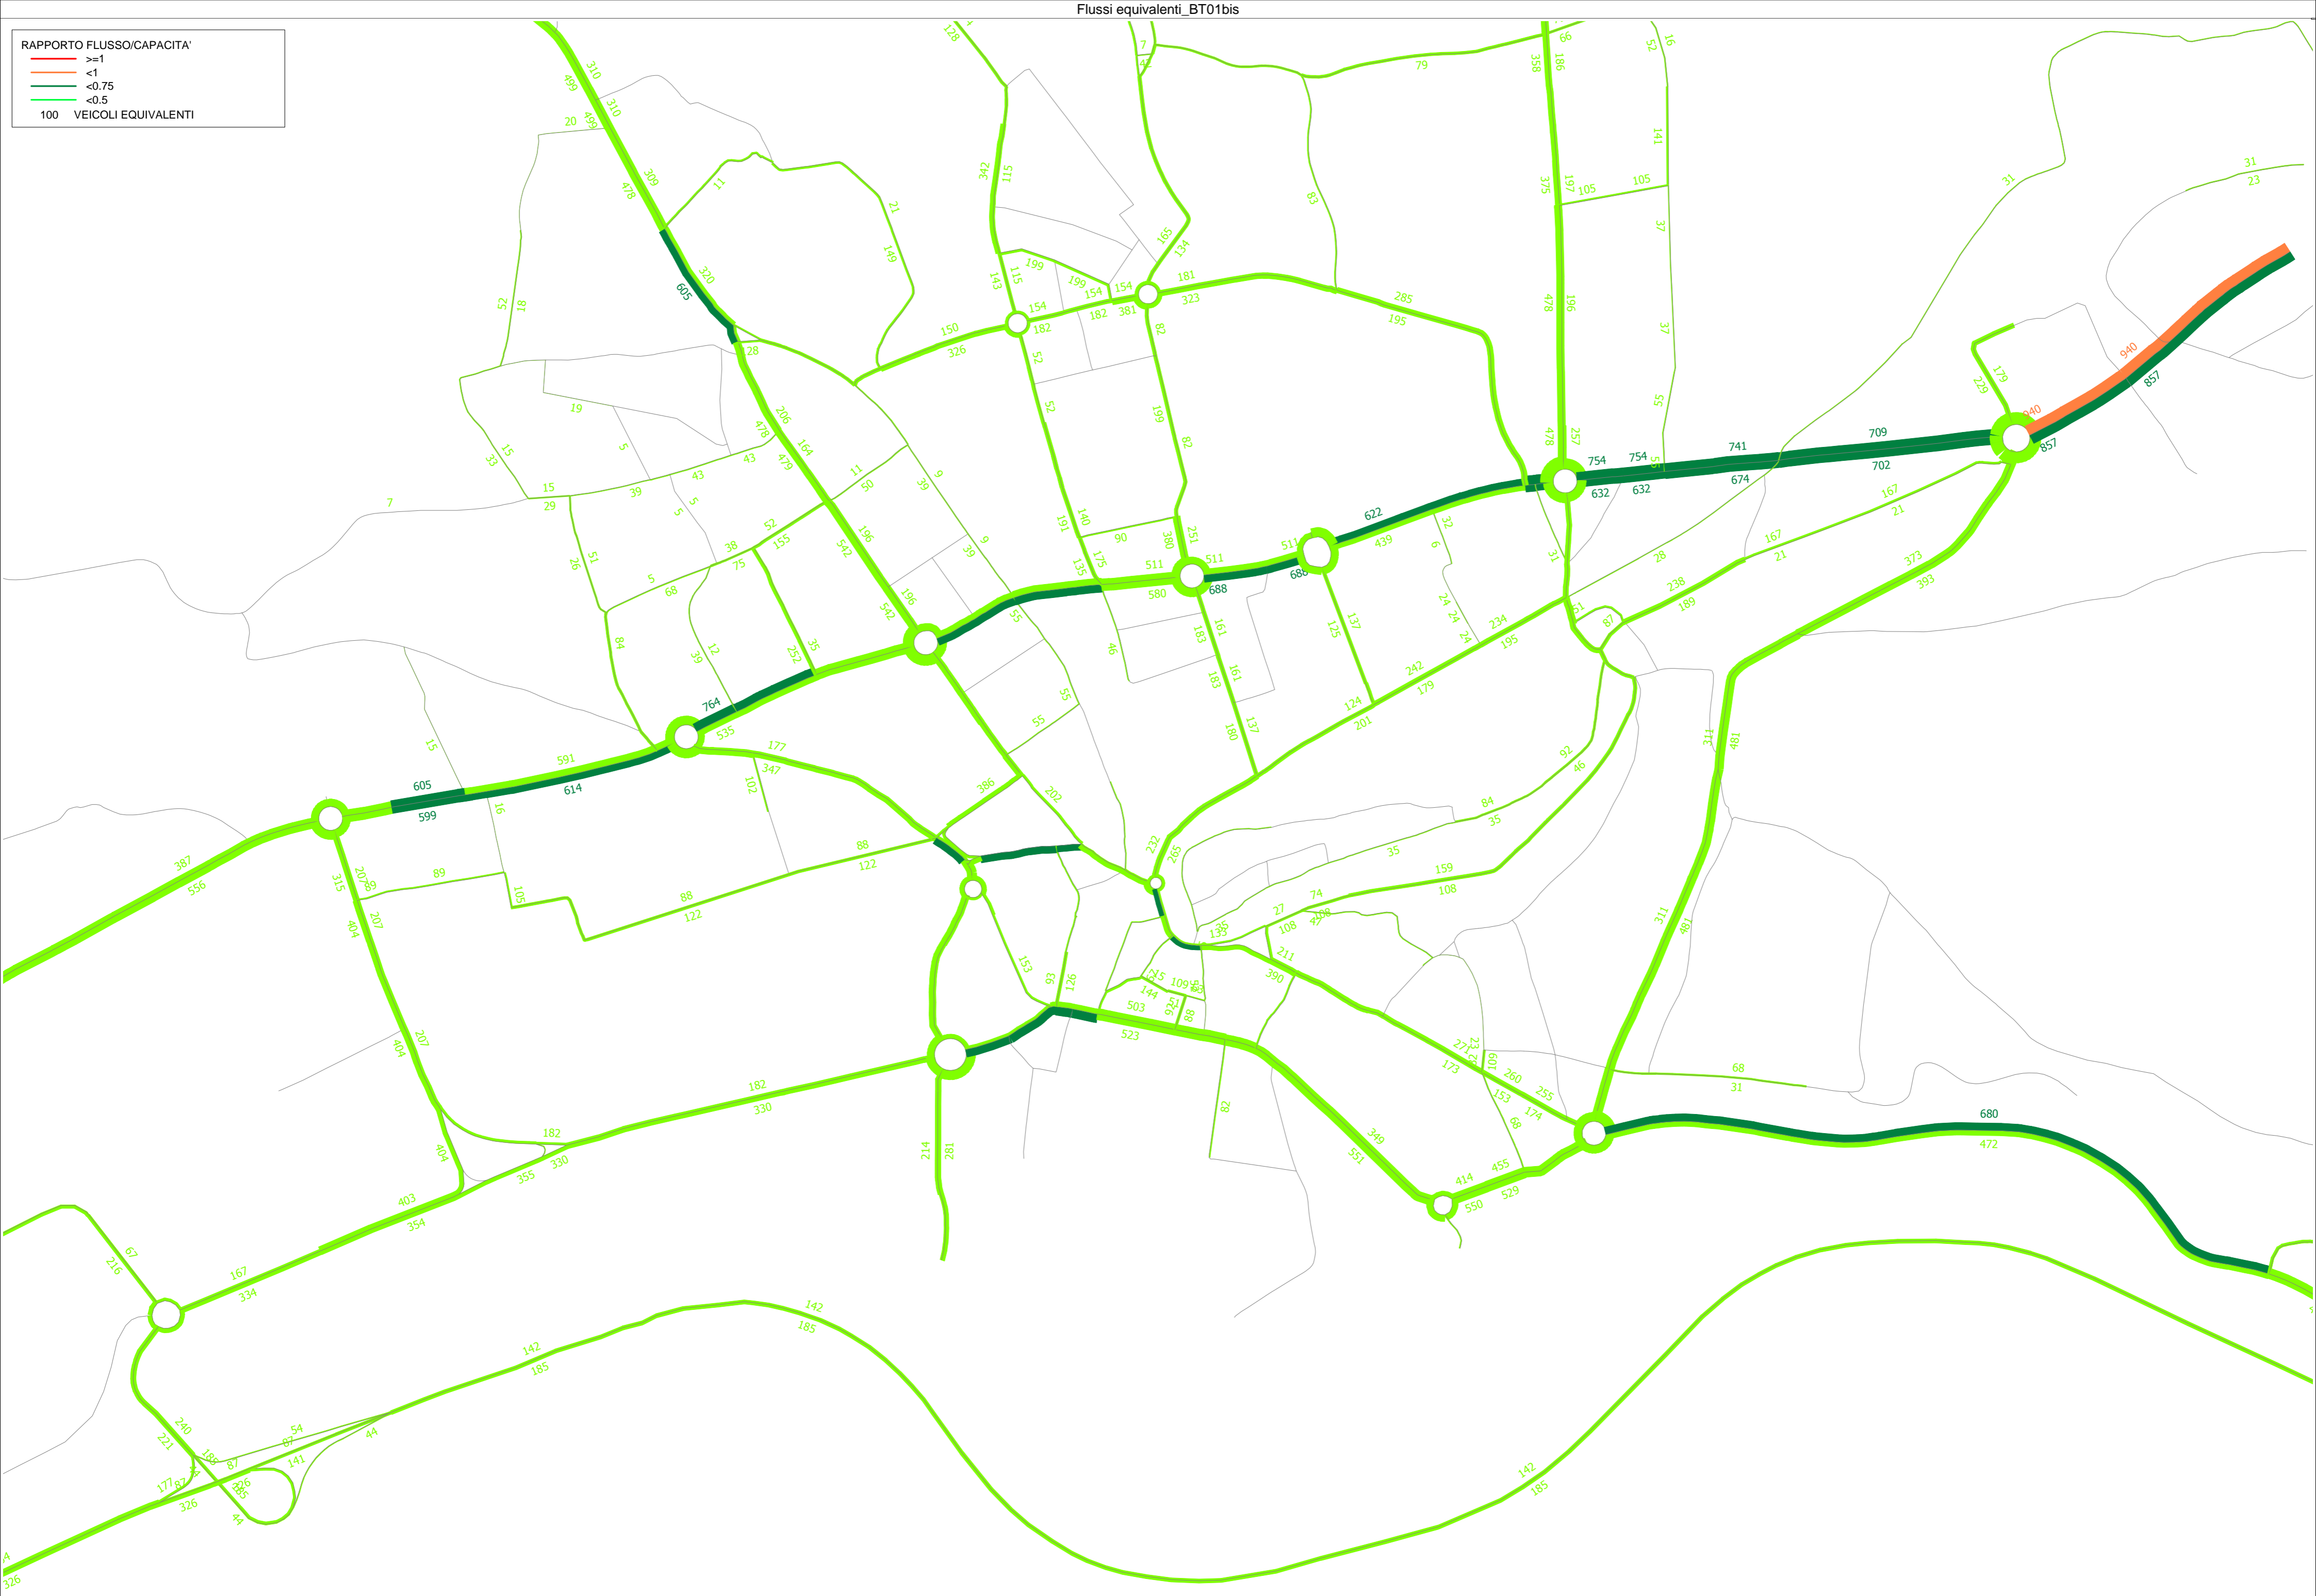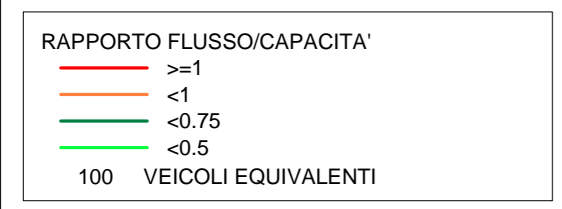


VARIAZIONE FLUSSI

- AUMENTO
- DIMINUZIONE
- NON CONFRONTABILE

100 Variazione assoluta (Veq)

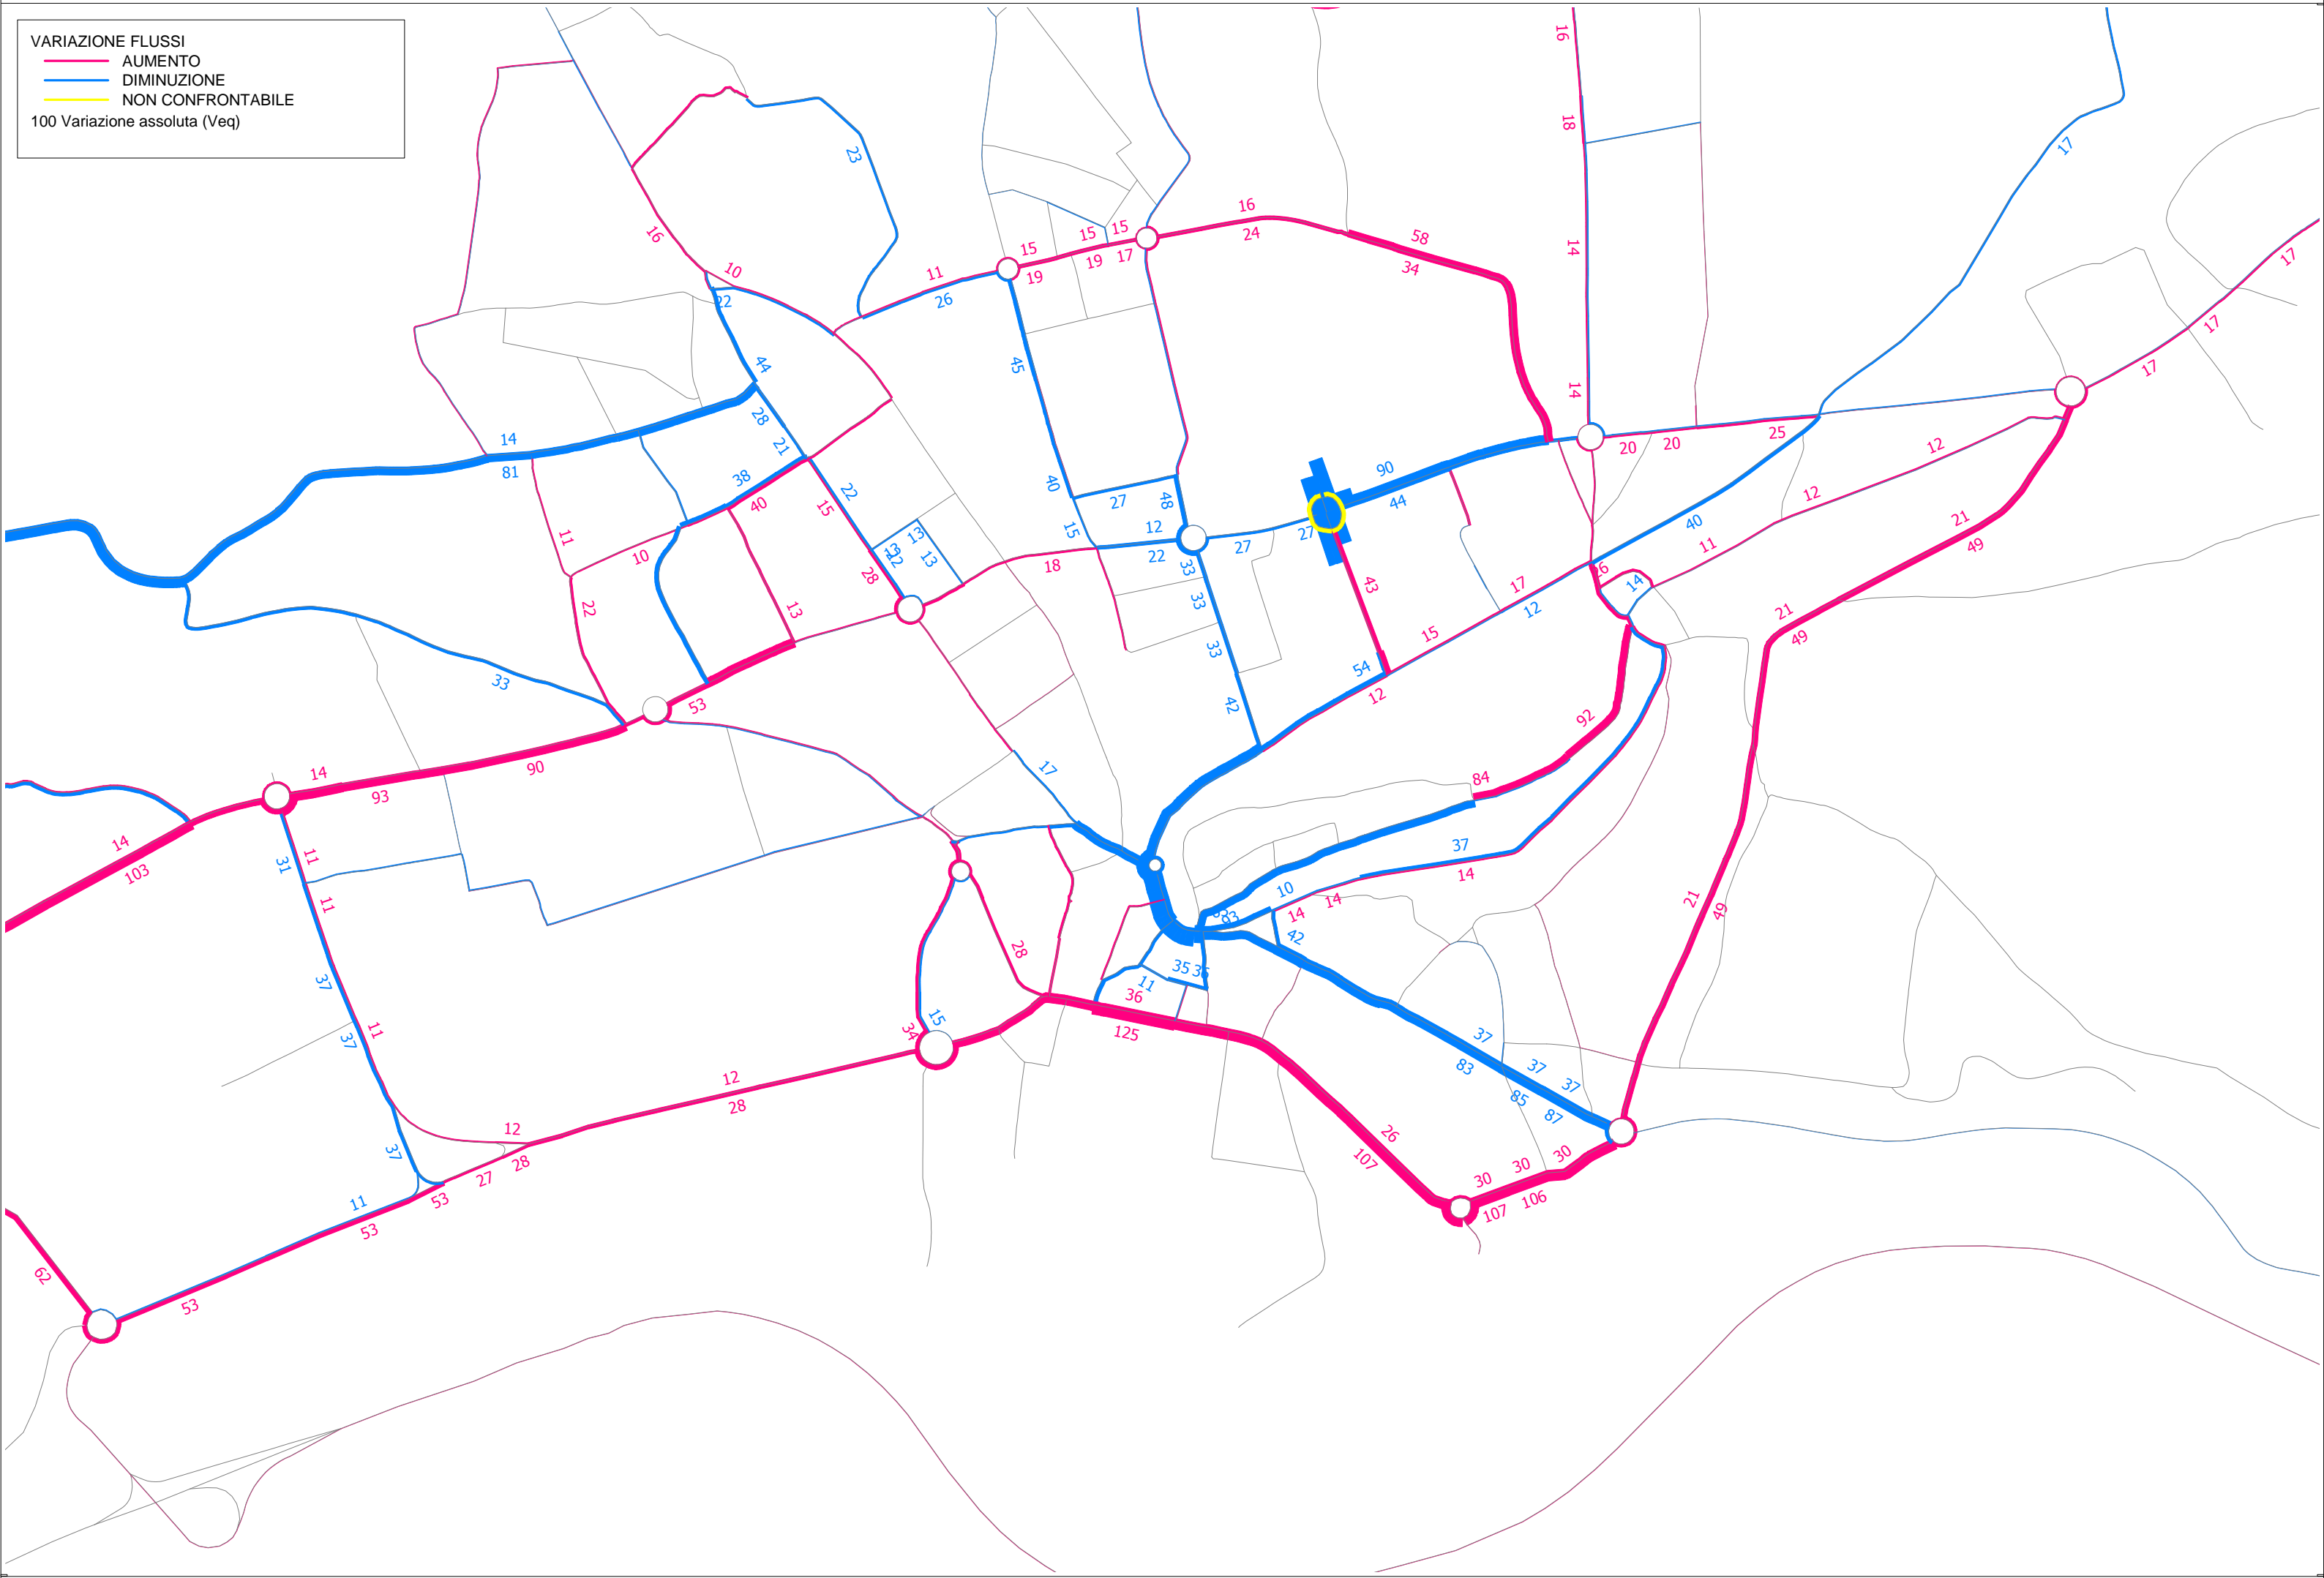

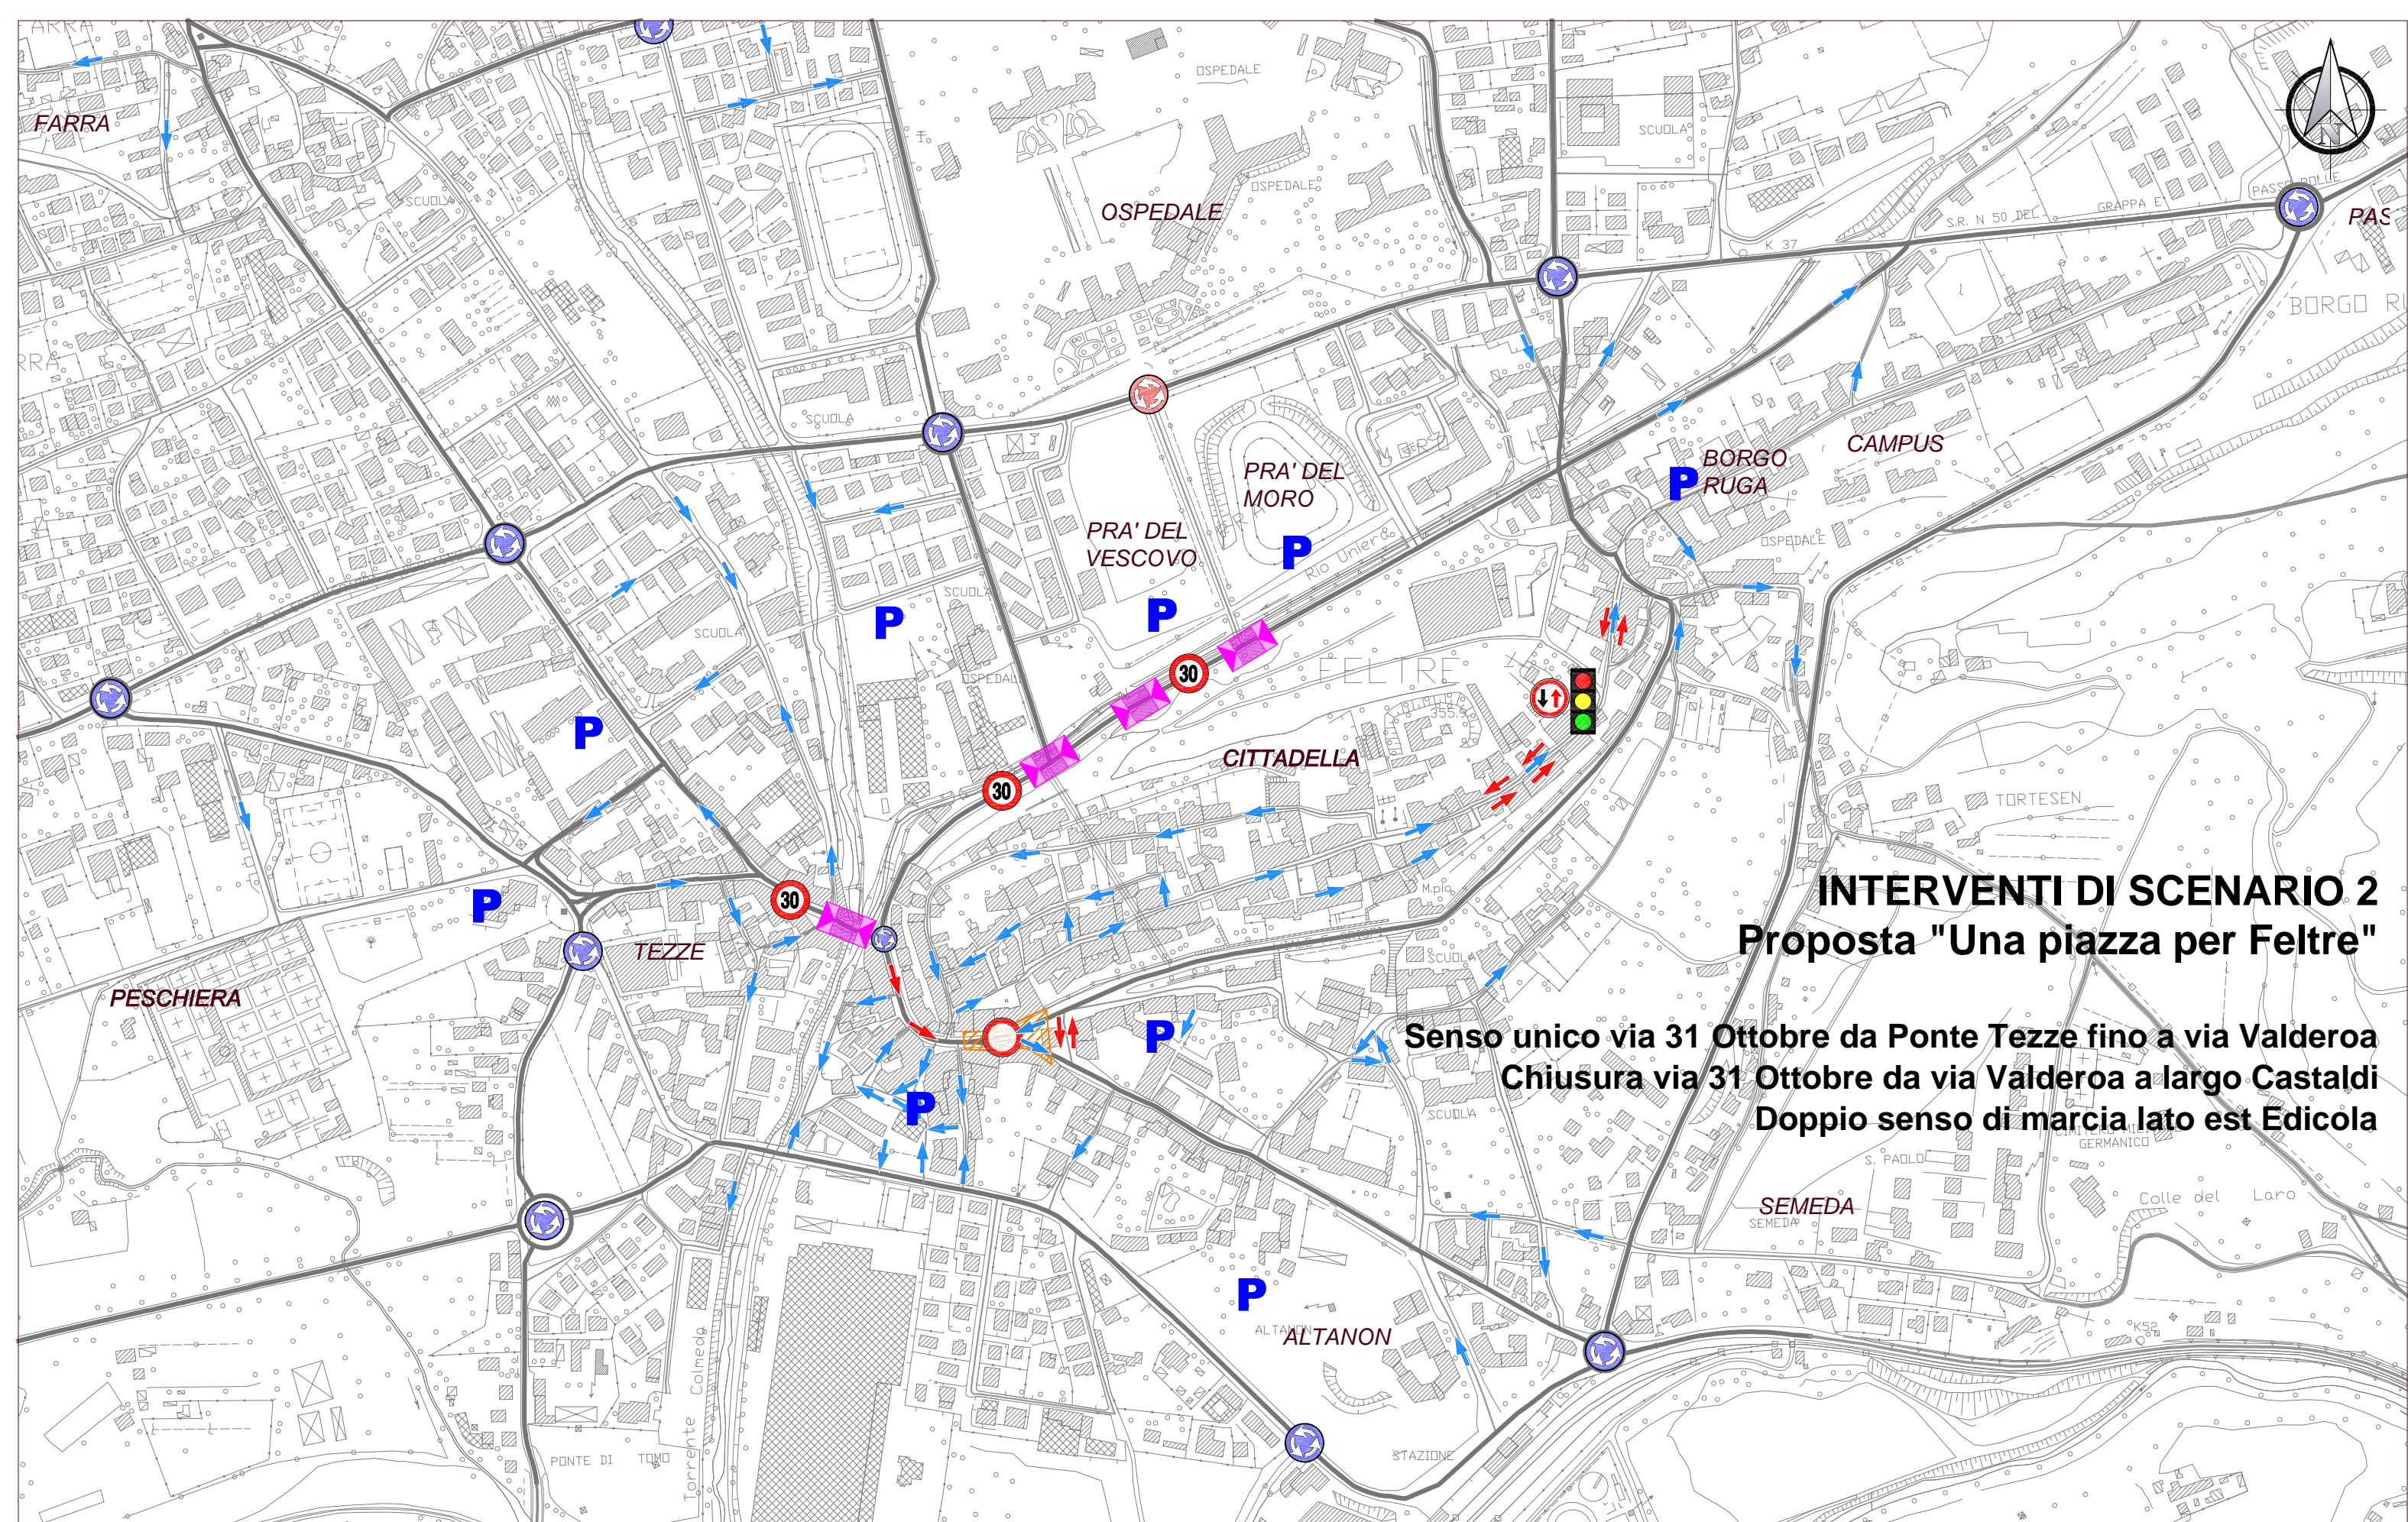

INTERVENTI DI SCENARIO 2 Proposta "Una piazza per Feltre"

Senso unico via 31 Ottobre da Ponte Tezze fino a via Valderoa
Chiusura via 31 Ottobre da via Valderoa a largo Castaldi
Doppio senso di marcia lato est Edicola

Legenda

asse viario di quartiere e interquartierale	pedana di progetto	zona 20
asse viario extraurbano	moderazione del traffico	zona 30
asse viario locale e locale interzonale	senso unico di progetto	intersezione semaforica
asse viario extraurbano (tangenziale)	dare precedenza nei sensi unici alternati	parcheggio strategico
rotonda attuale	ZTL di progetto	
rotonda di progetto		


P.G.T.U - Piano Generale del Traffico Urbano
Comune di Feltre

NetMobility s.r.l.
37135 VERONA - Via Morgagni, 24
tel +39 045 8250176 fax +39 045 505991

RAPPORTO FLUSSO/CAPACITA'

- >=1
- <1
- <0.75
- <0.5


100 VEICOLI EQUIVALENTI

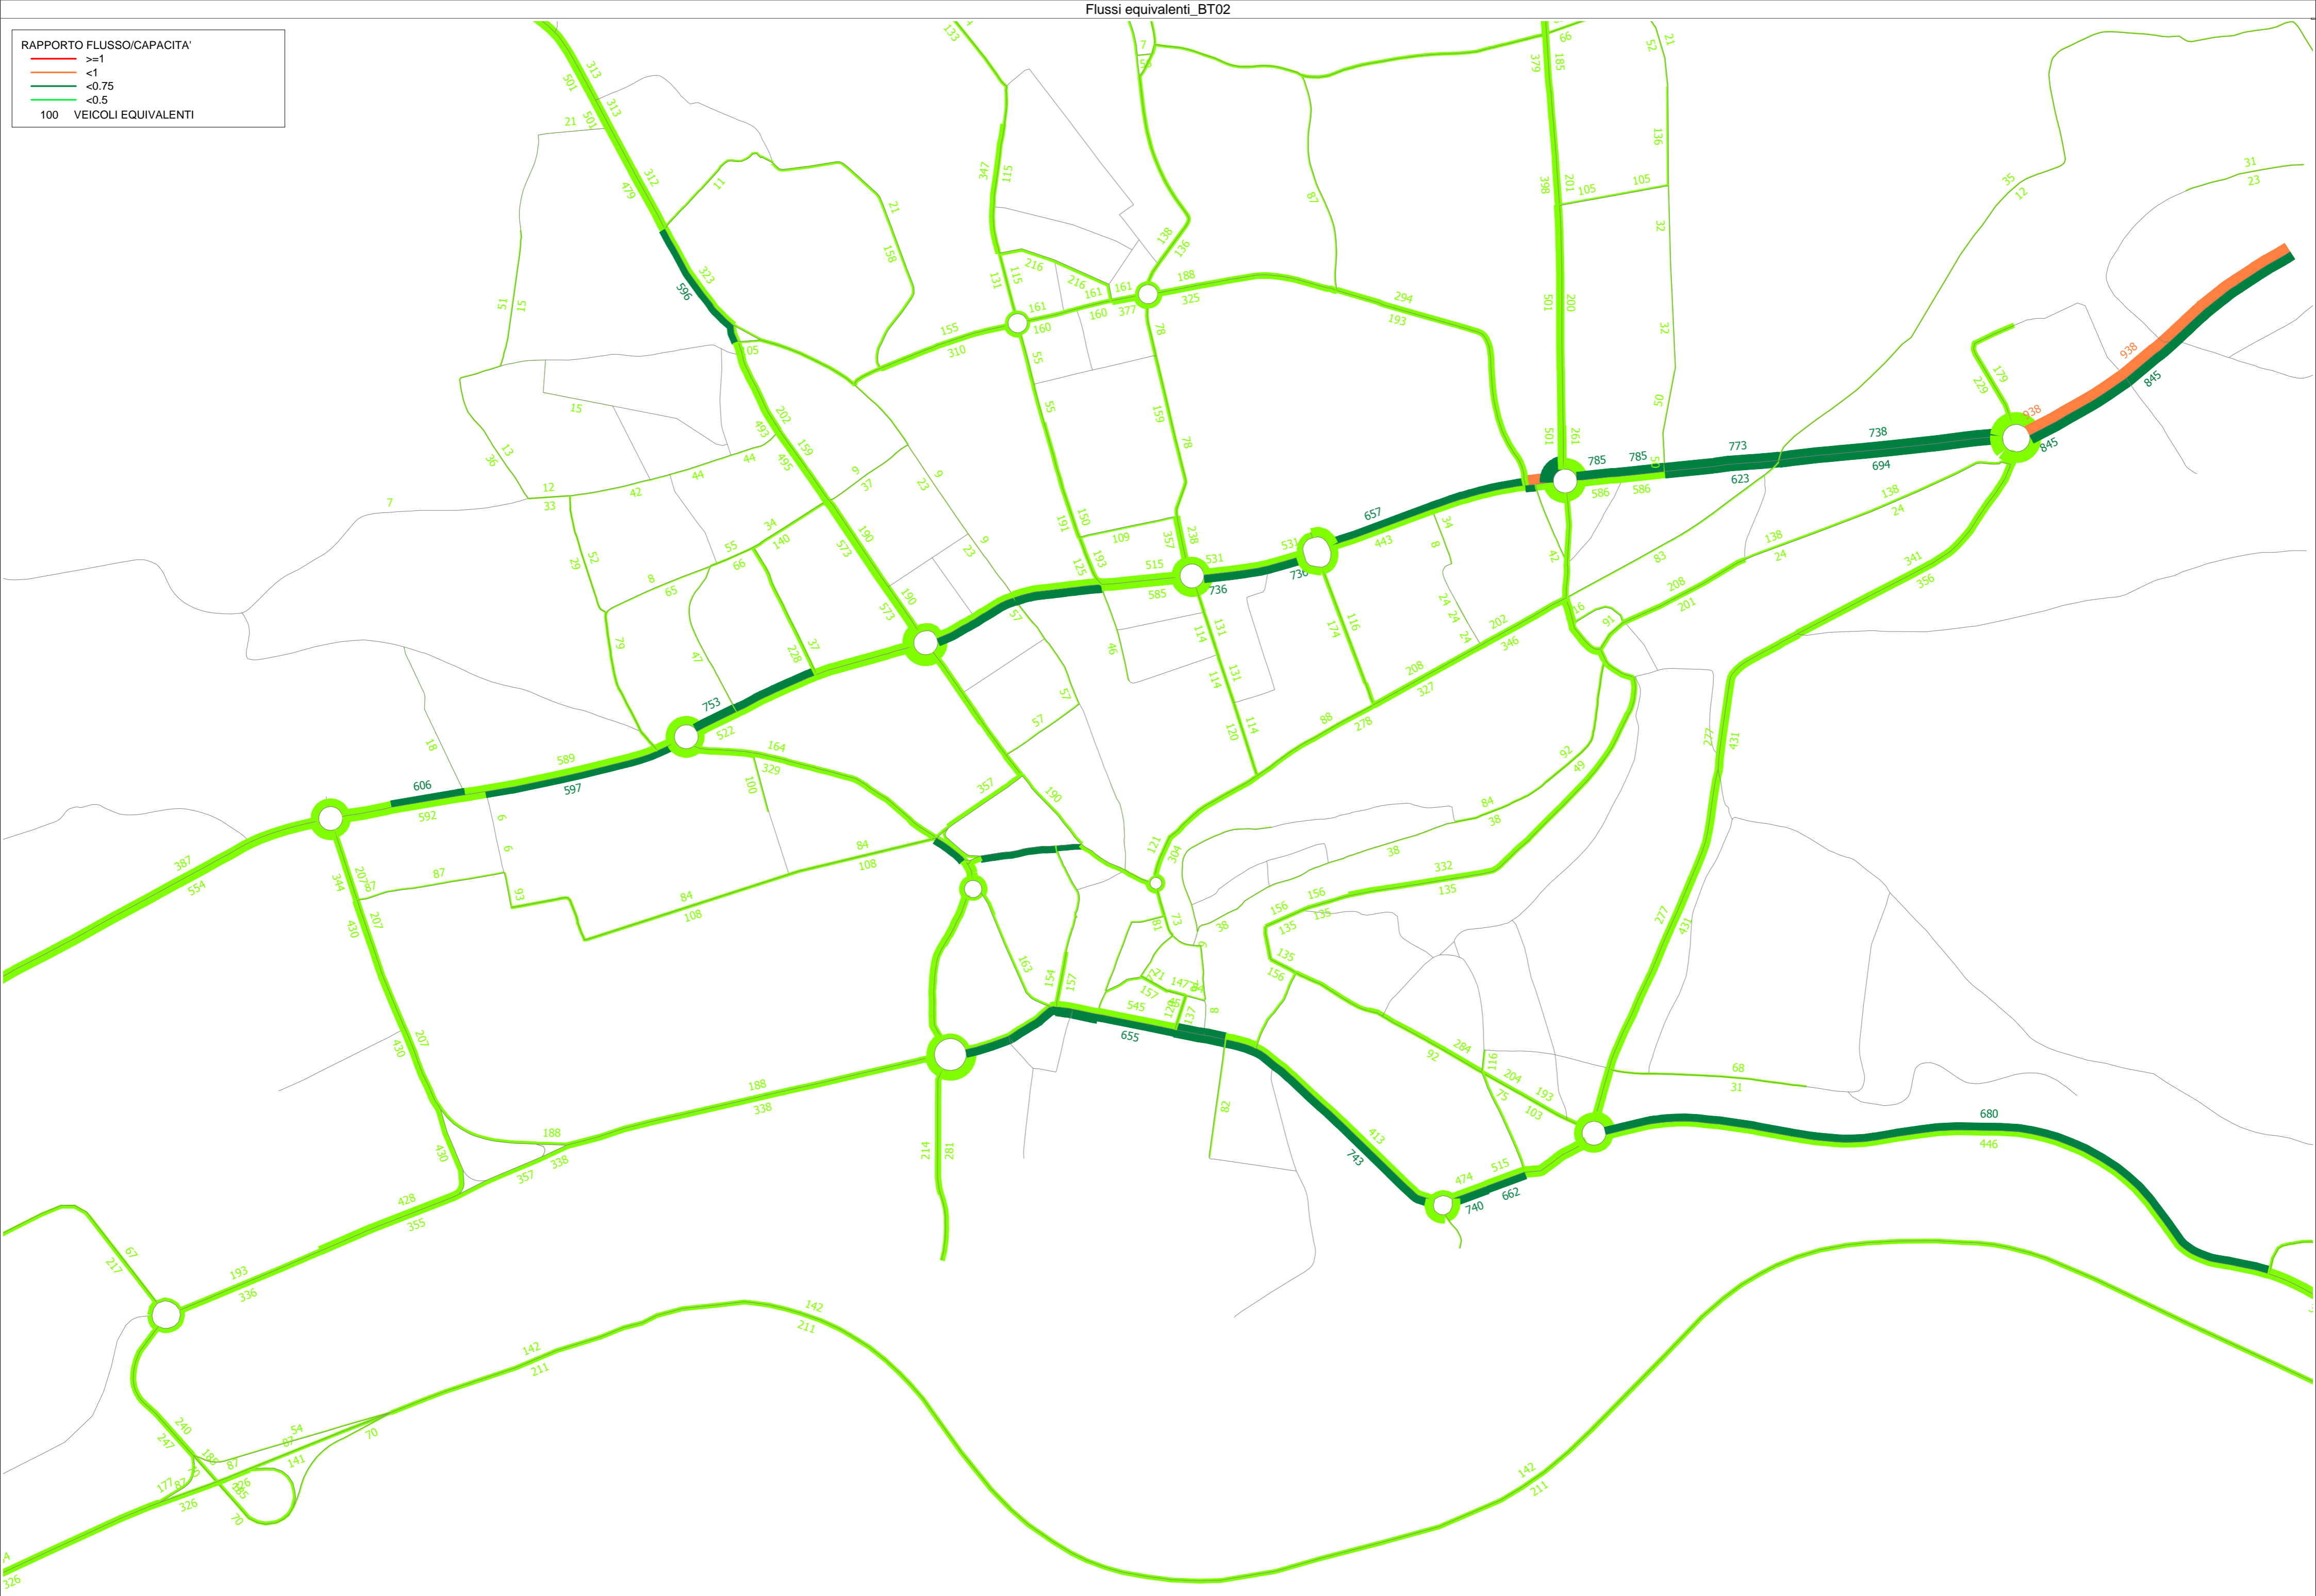


VARIAZIONE FLUSSI

- AUMENTO
- DIMINUIZIONE
- NON CONFRONTABILE

100 Variazione assoluta (Veq)

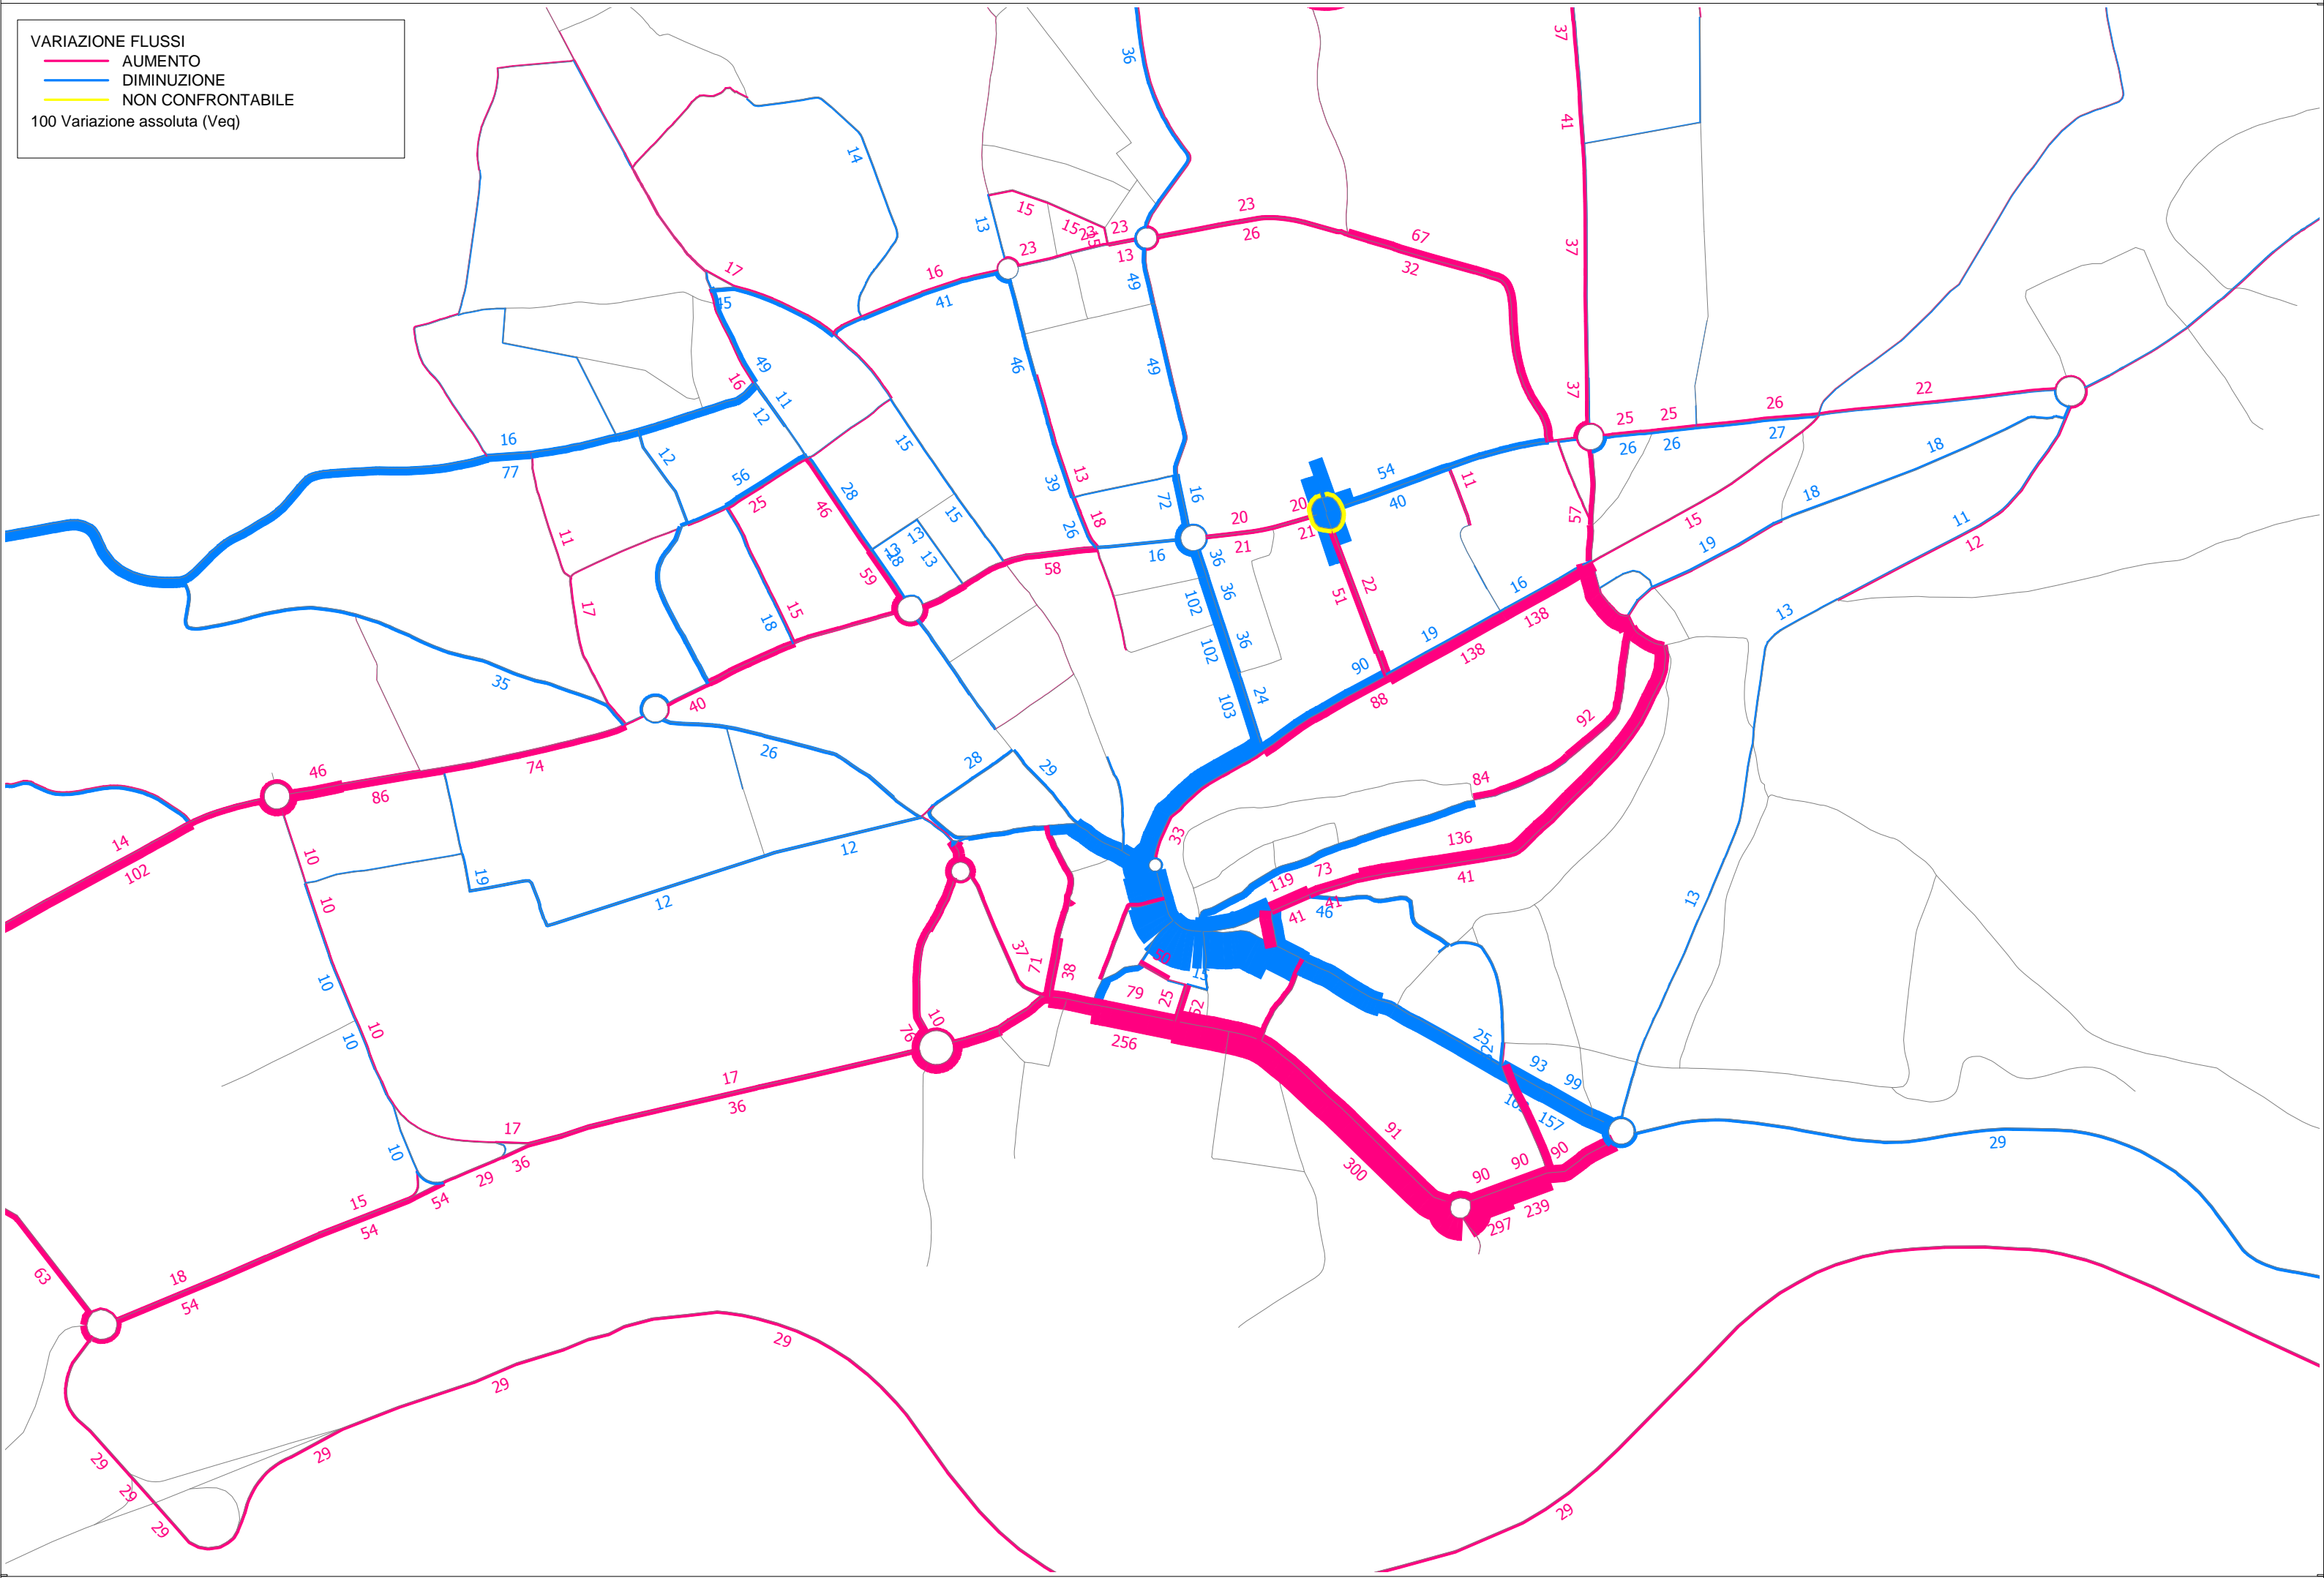

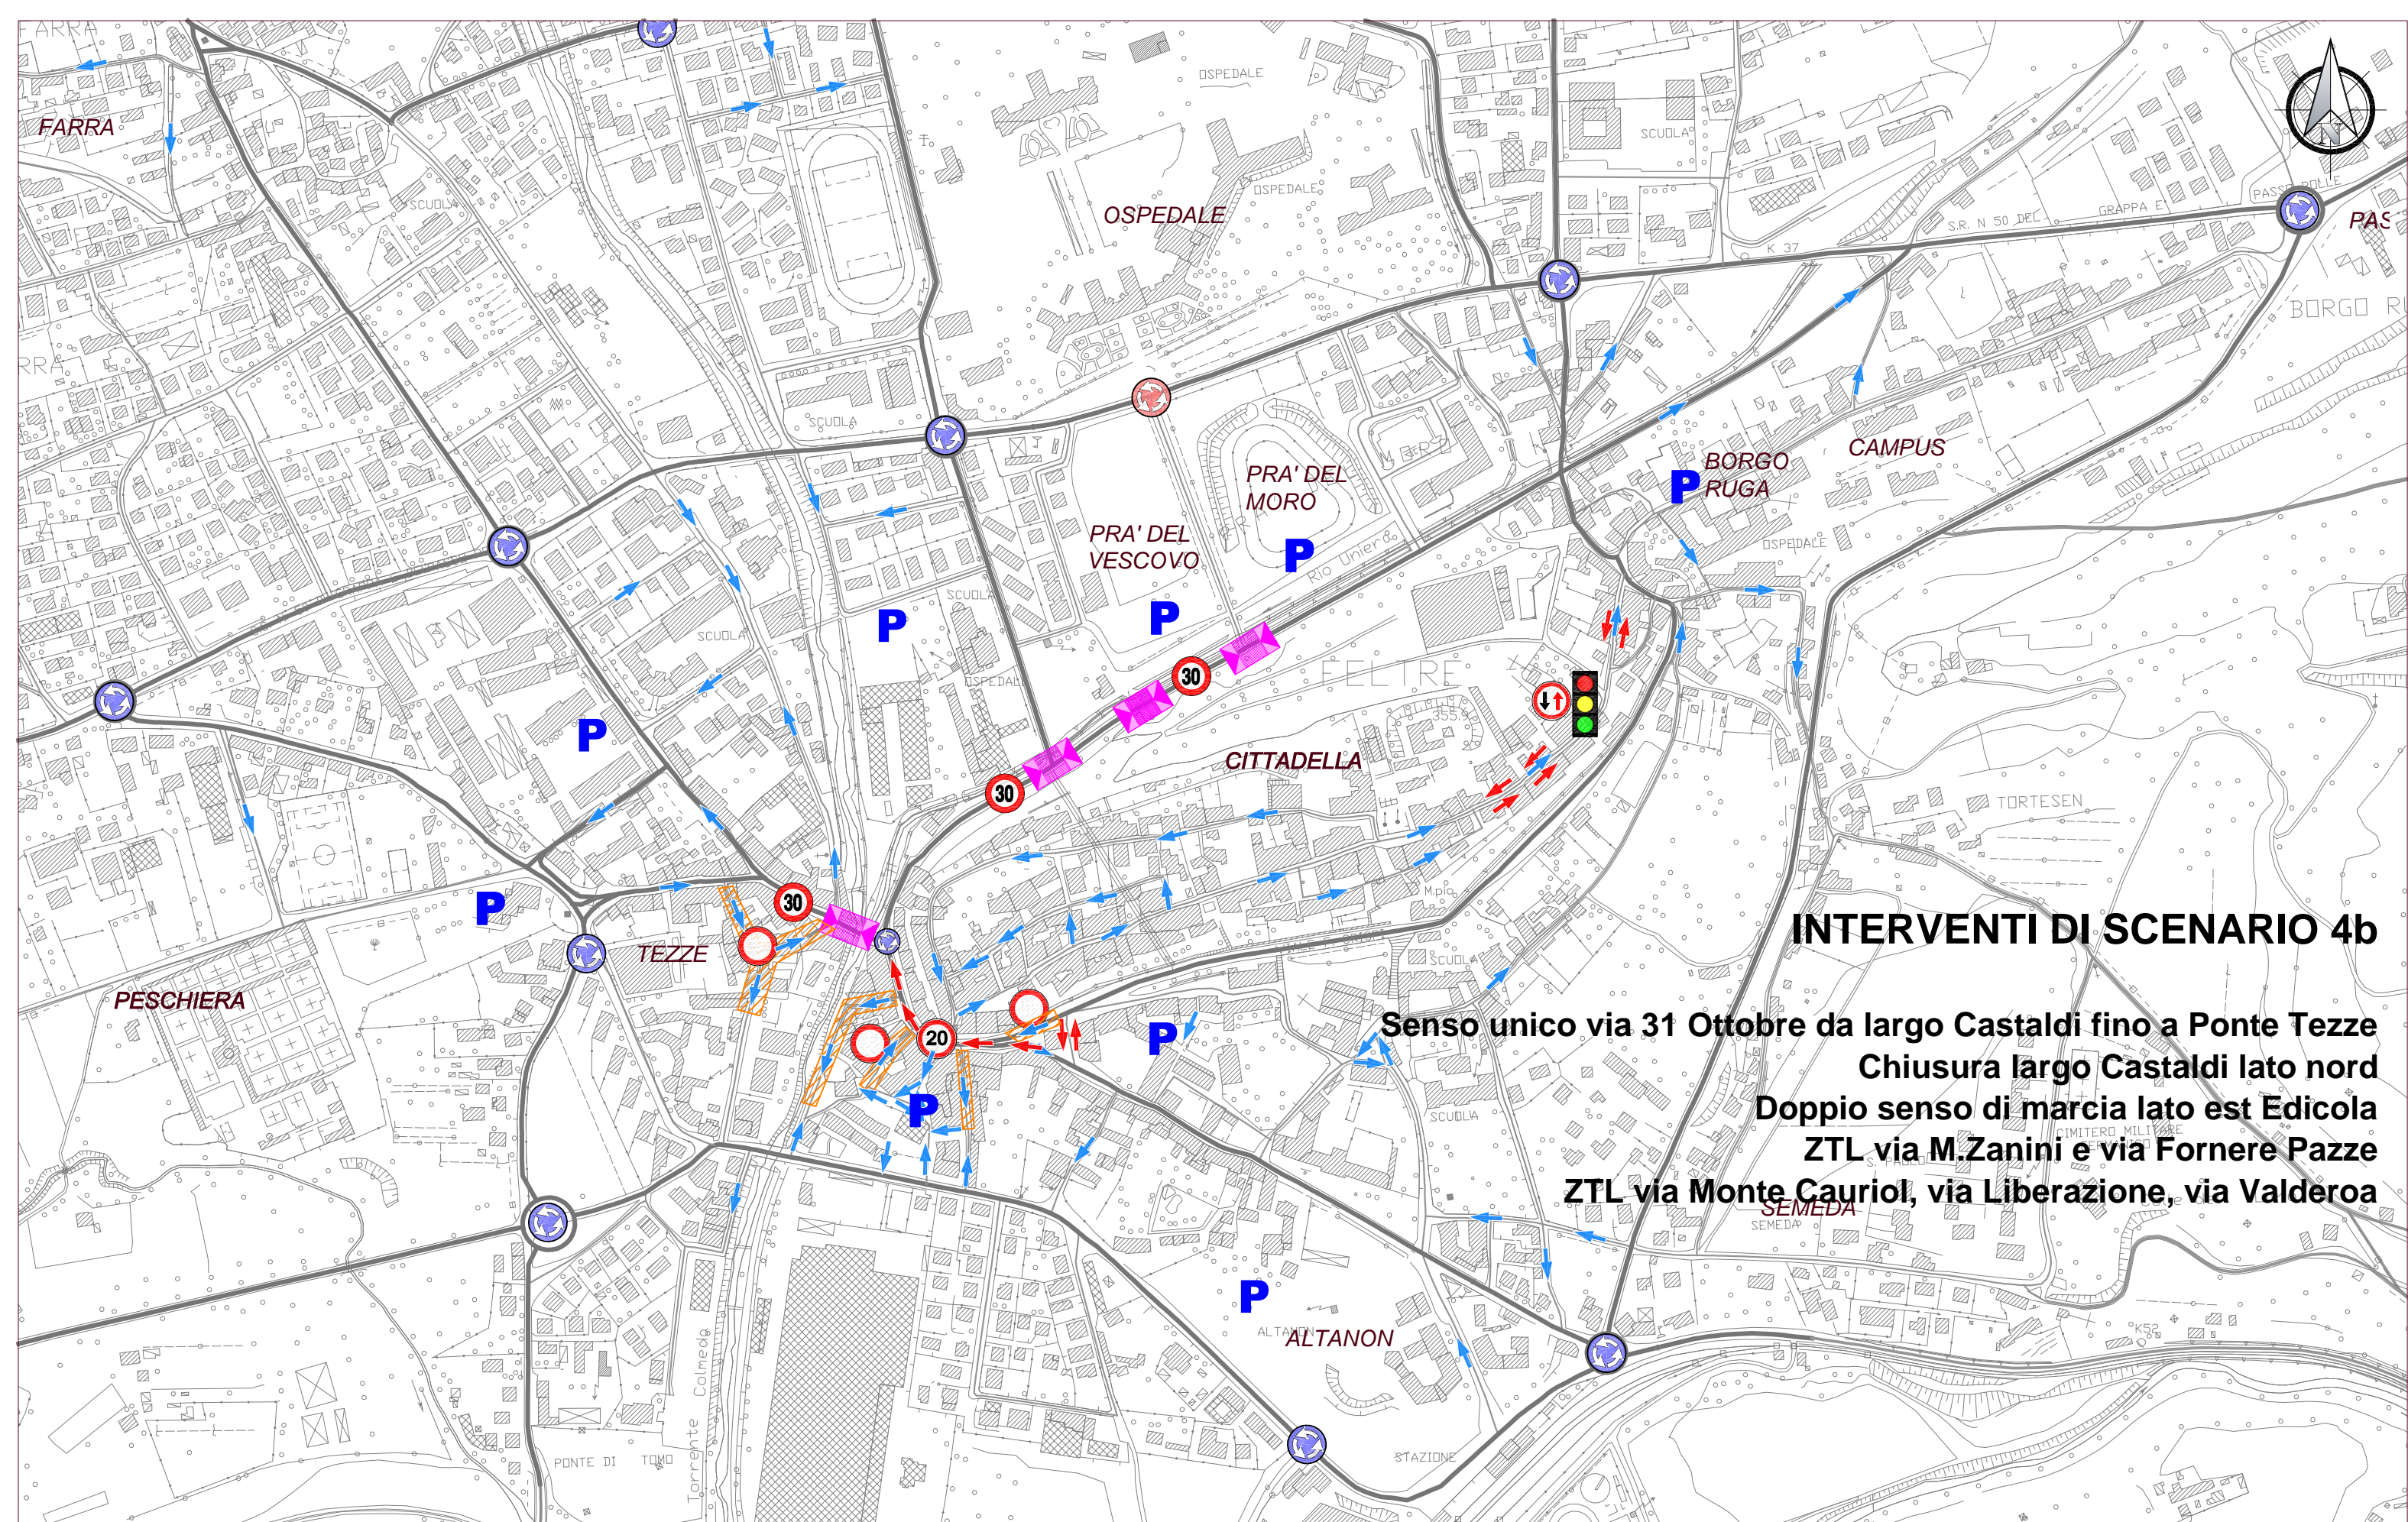

Legenda

- asse viario di quartiere e interquartierale
- asse viario extraurbano
- asse viario locale e locale interzonale
- asse viario extraurbano (tangenziale)
- rotonda attuale
- rotonda di progetto
- pedana di progetto
- moderazione del traffico
- senso unico di progetto
- dare precedenza nei sensi unici alternati
- ZTL di progetto
- zona 20
- zona 30
- intersezione semaforica
- parcheggio strategico

P.G.T.U - Piano Generale del Traffico Urbano
 Comune di Feltre

NetMobility s.r.l.
 37135 VERONA - Via Morgagni, 24
 tel +39 045 8250176 fax +39 045 505991

SCENARIO 04


sc. a vista

Maggio 2015

RAPPORTO FLUSSO/CAPACITA'

- >=1
- <1
- <0.75
- <0.5


100 VEICOLI EQUIVALENTI

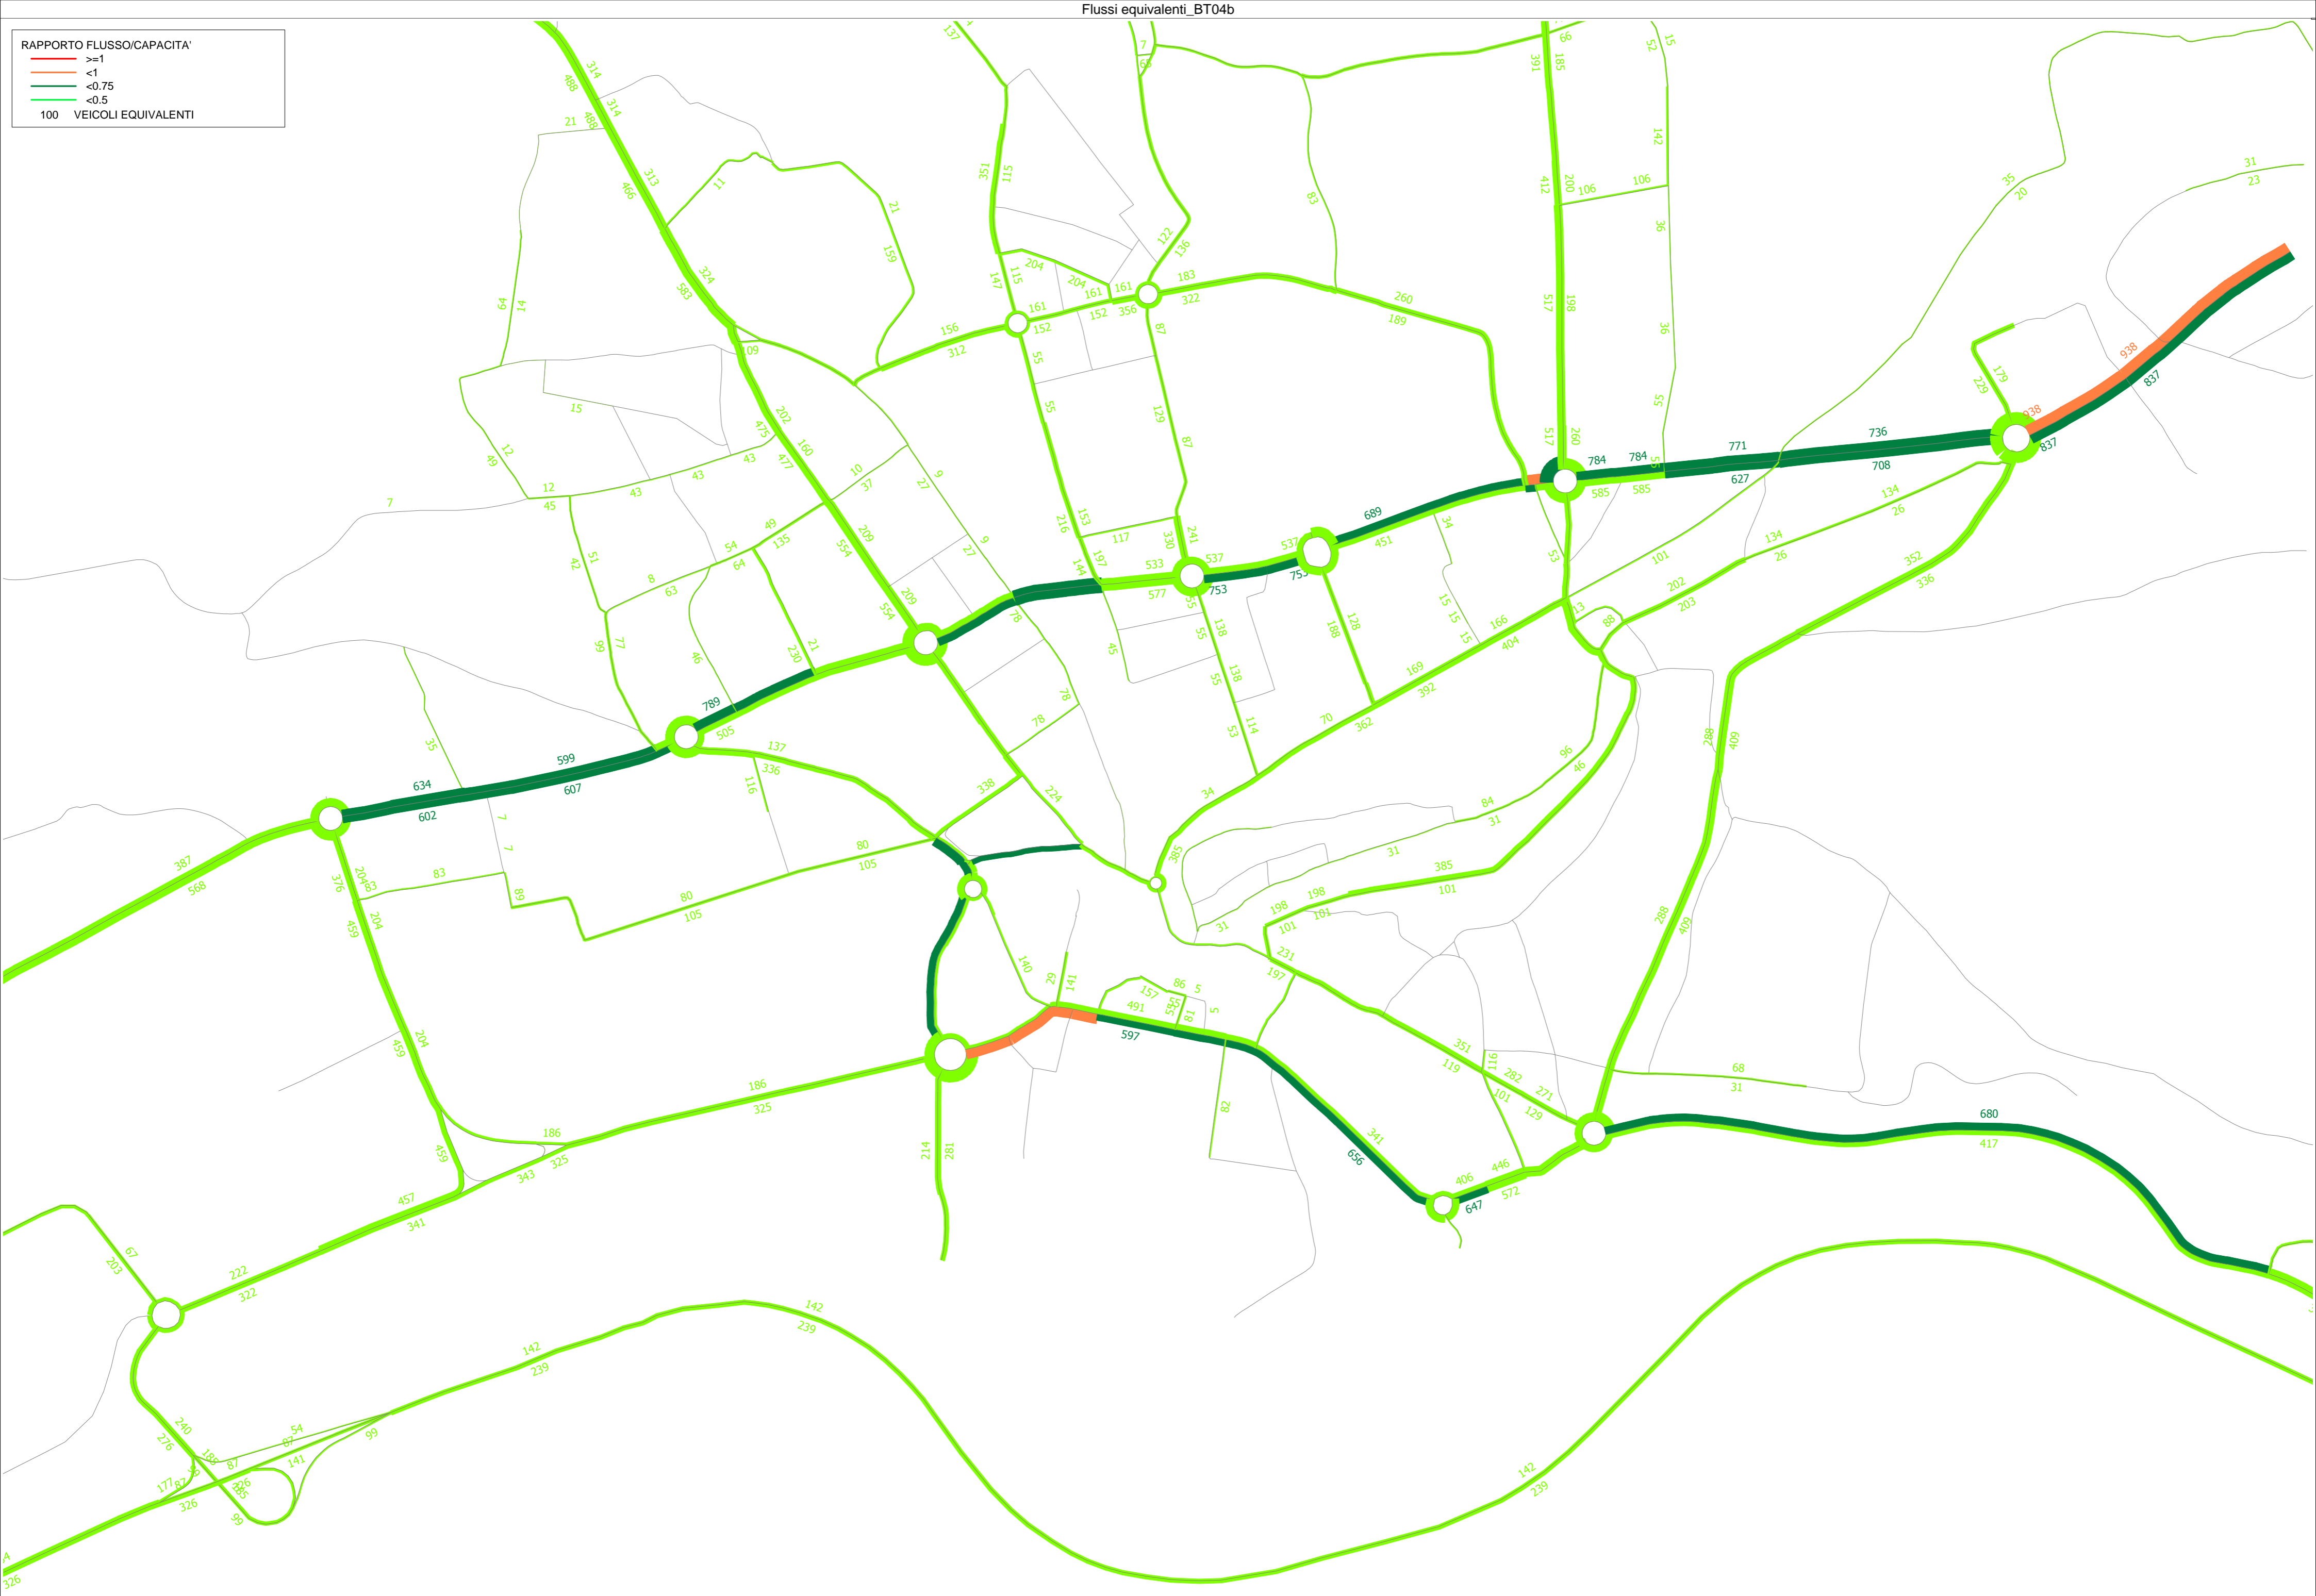


VARIAZIONE FLUSSI

- AUMENTO
- DIMINUIZIONE
- NON CONFRONTABILE

100 Variazione assoluta (Veq)

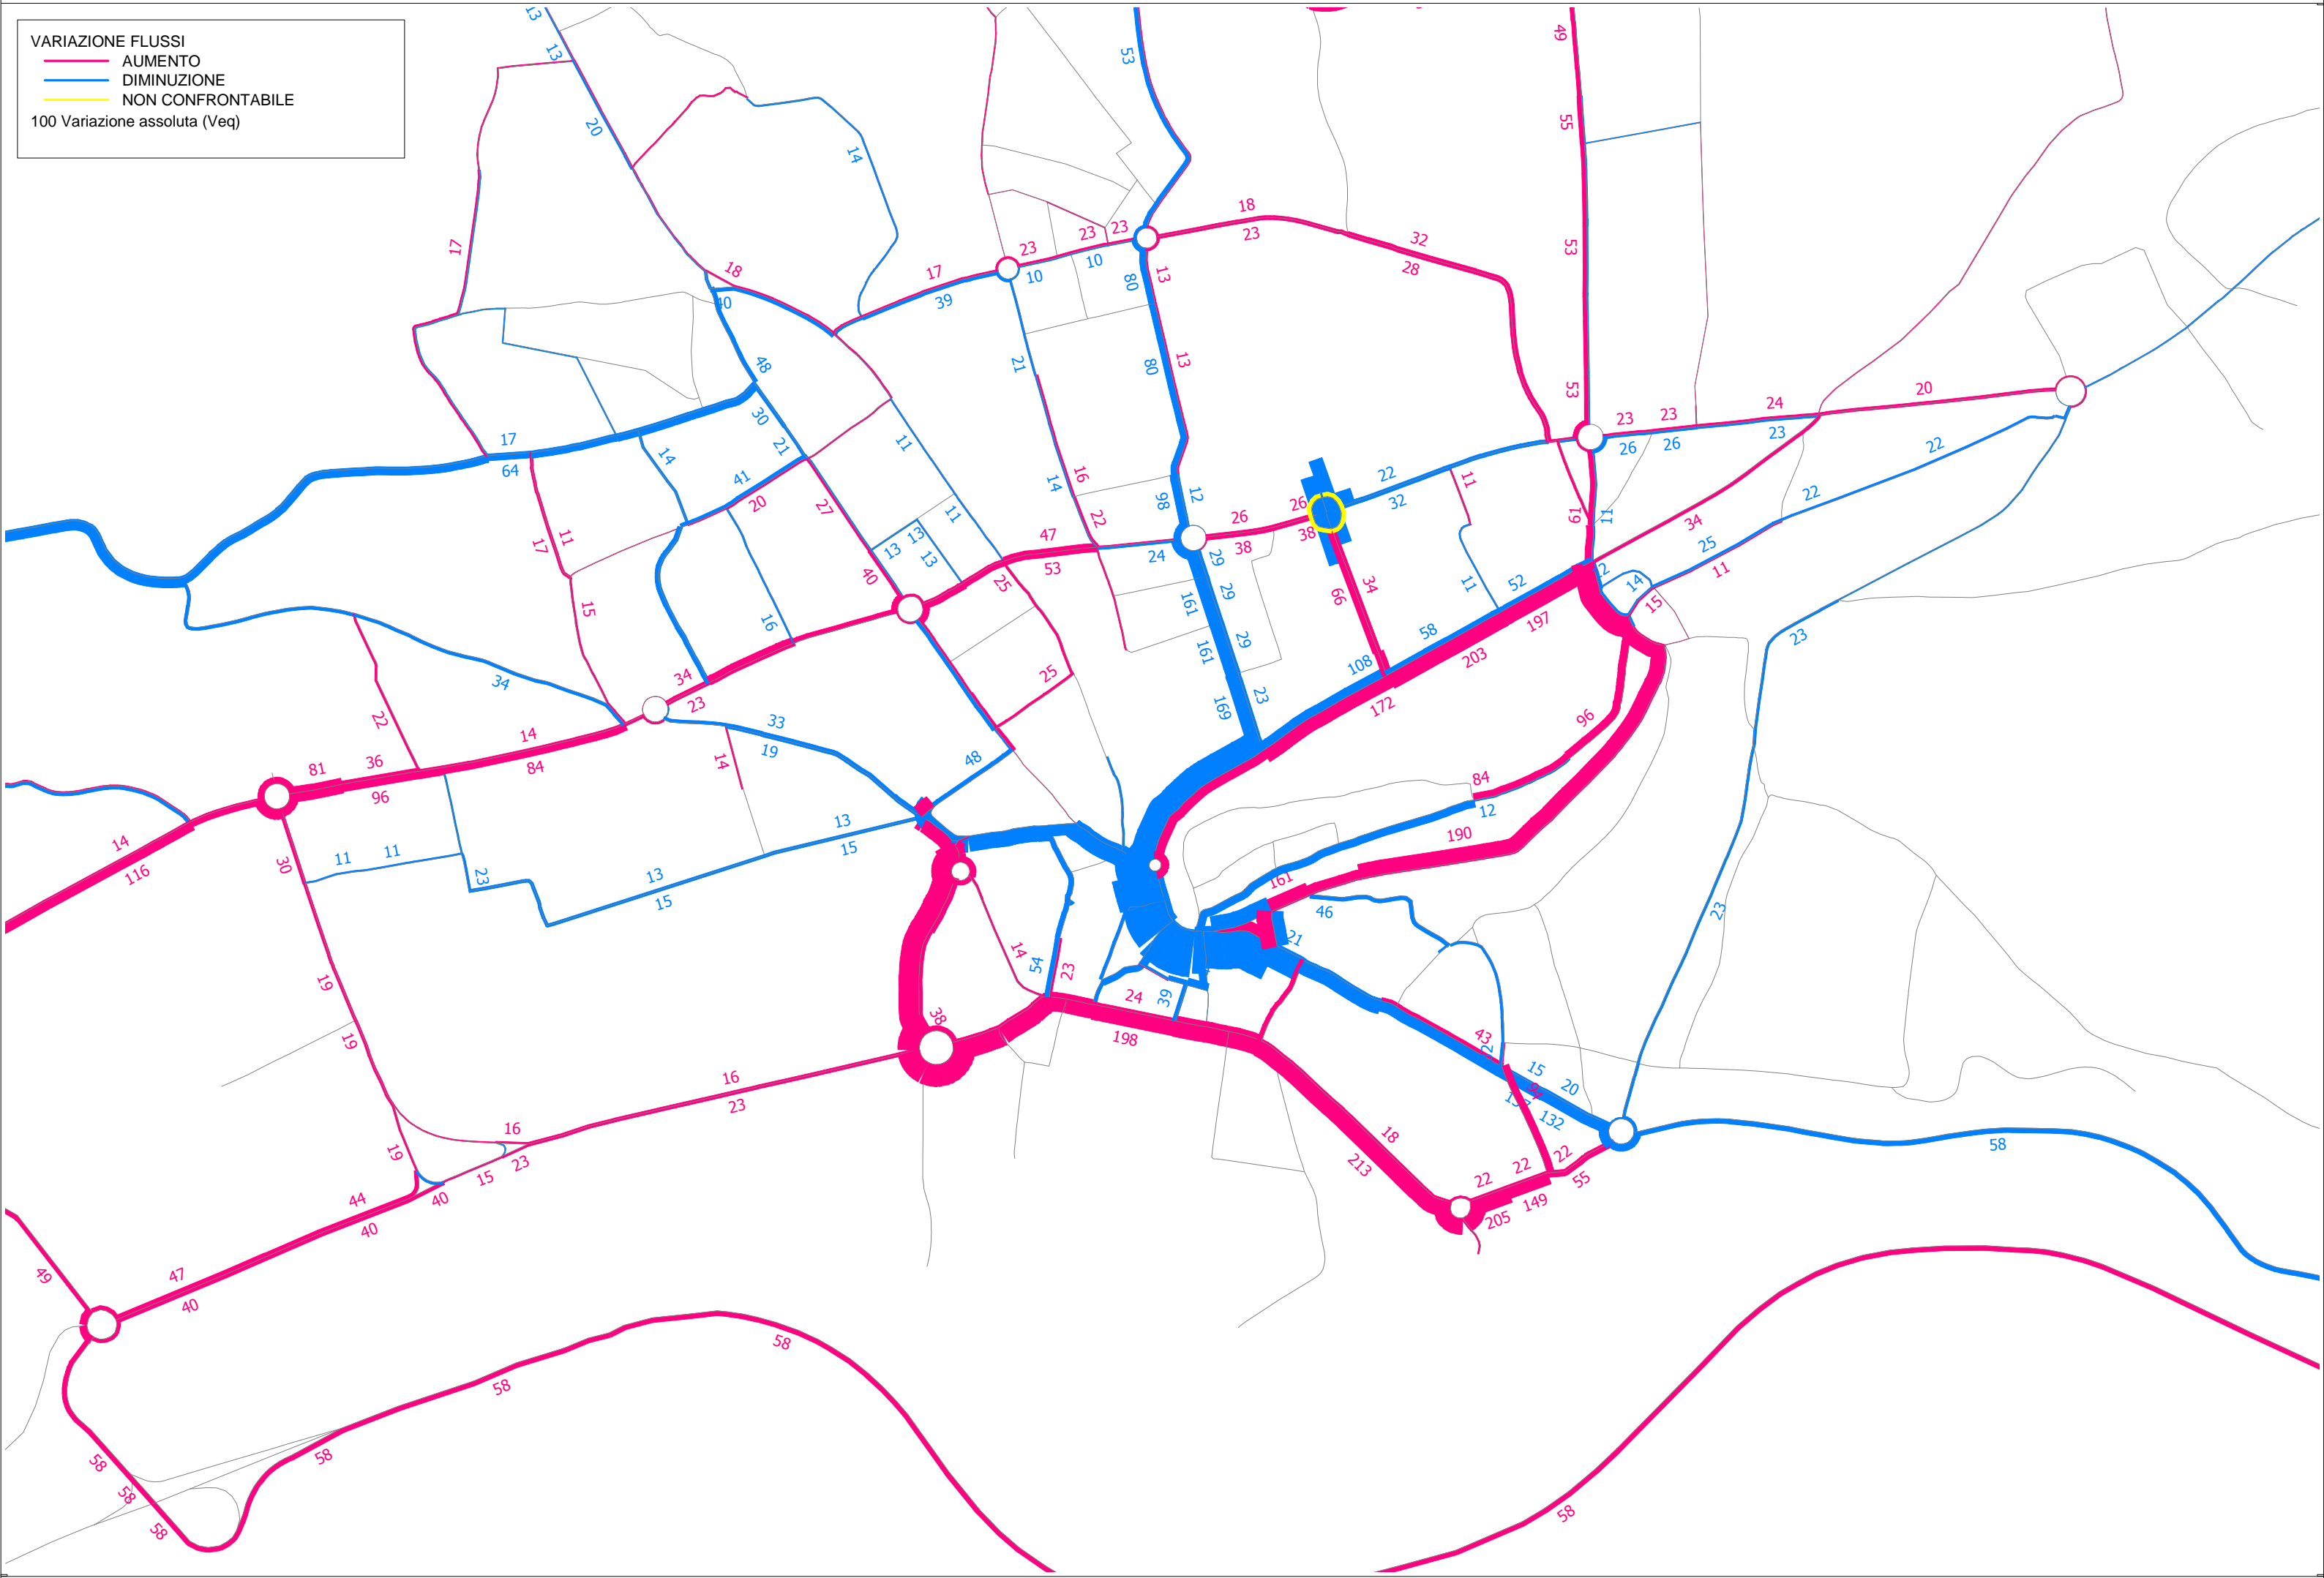

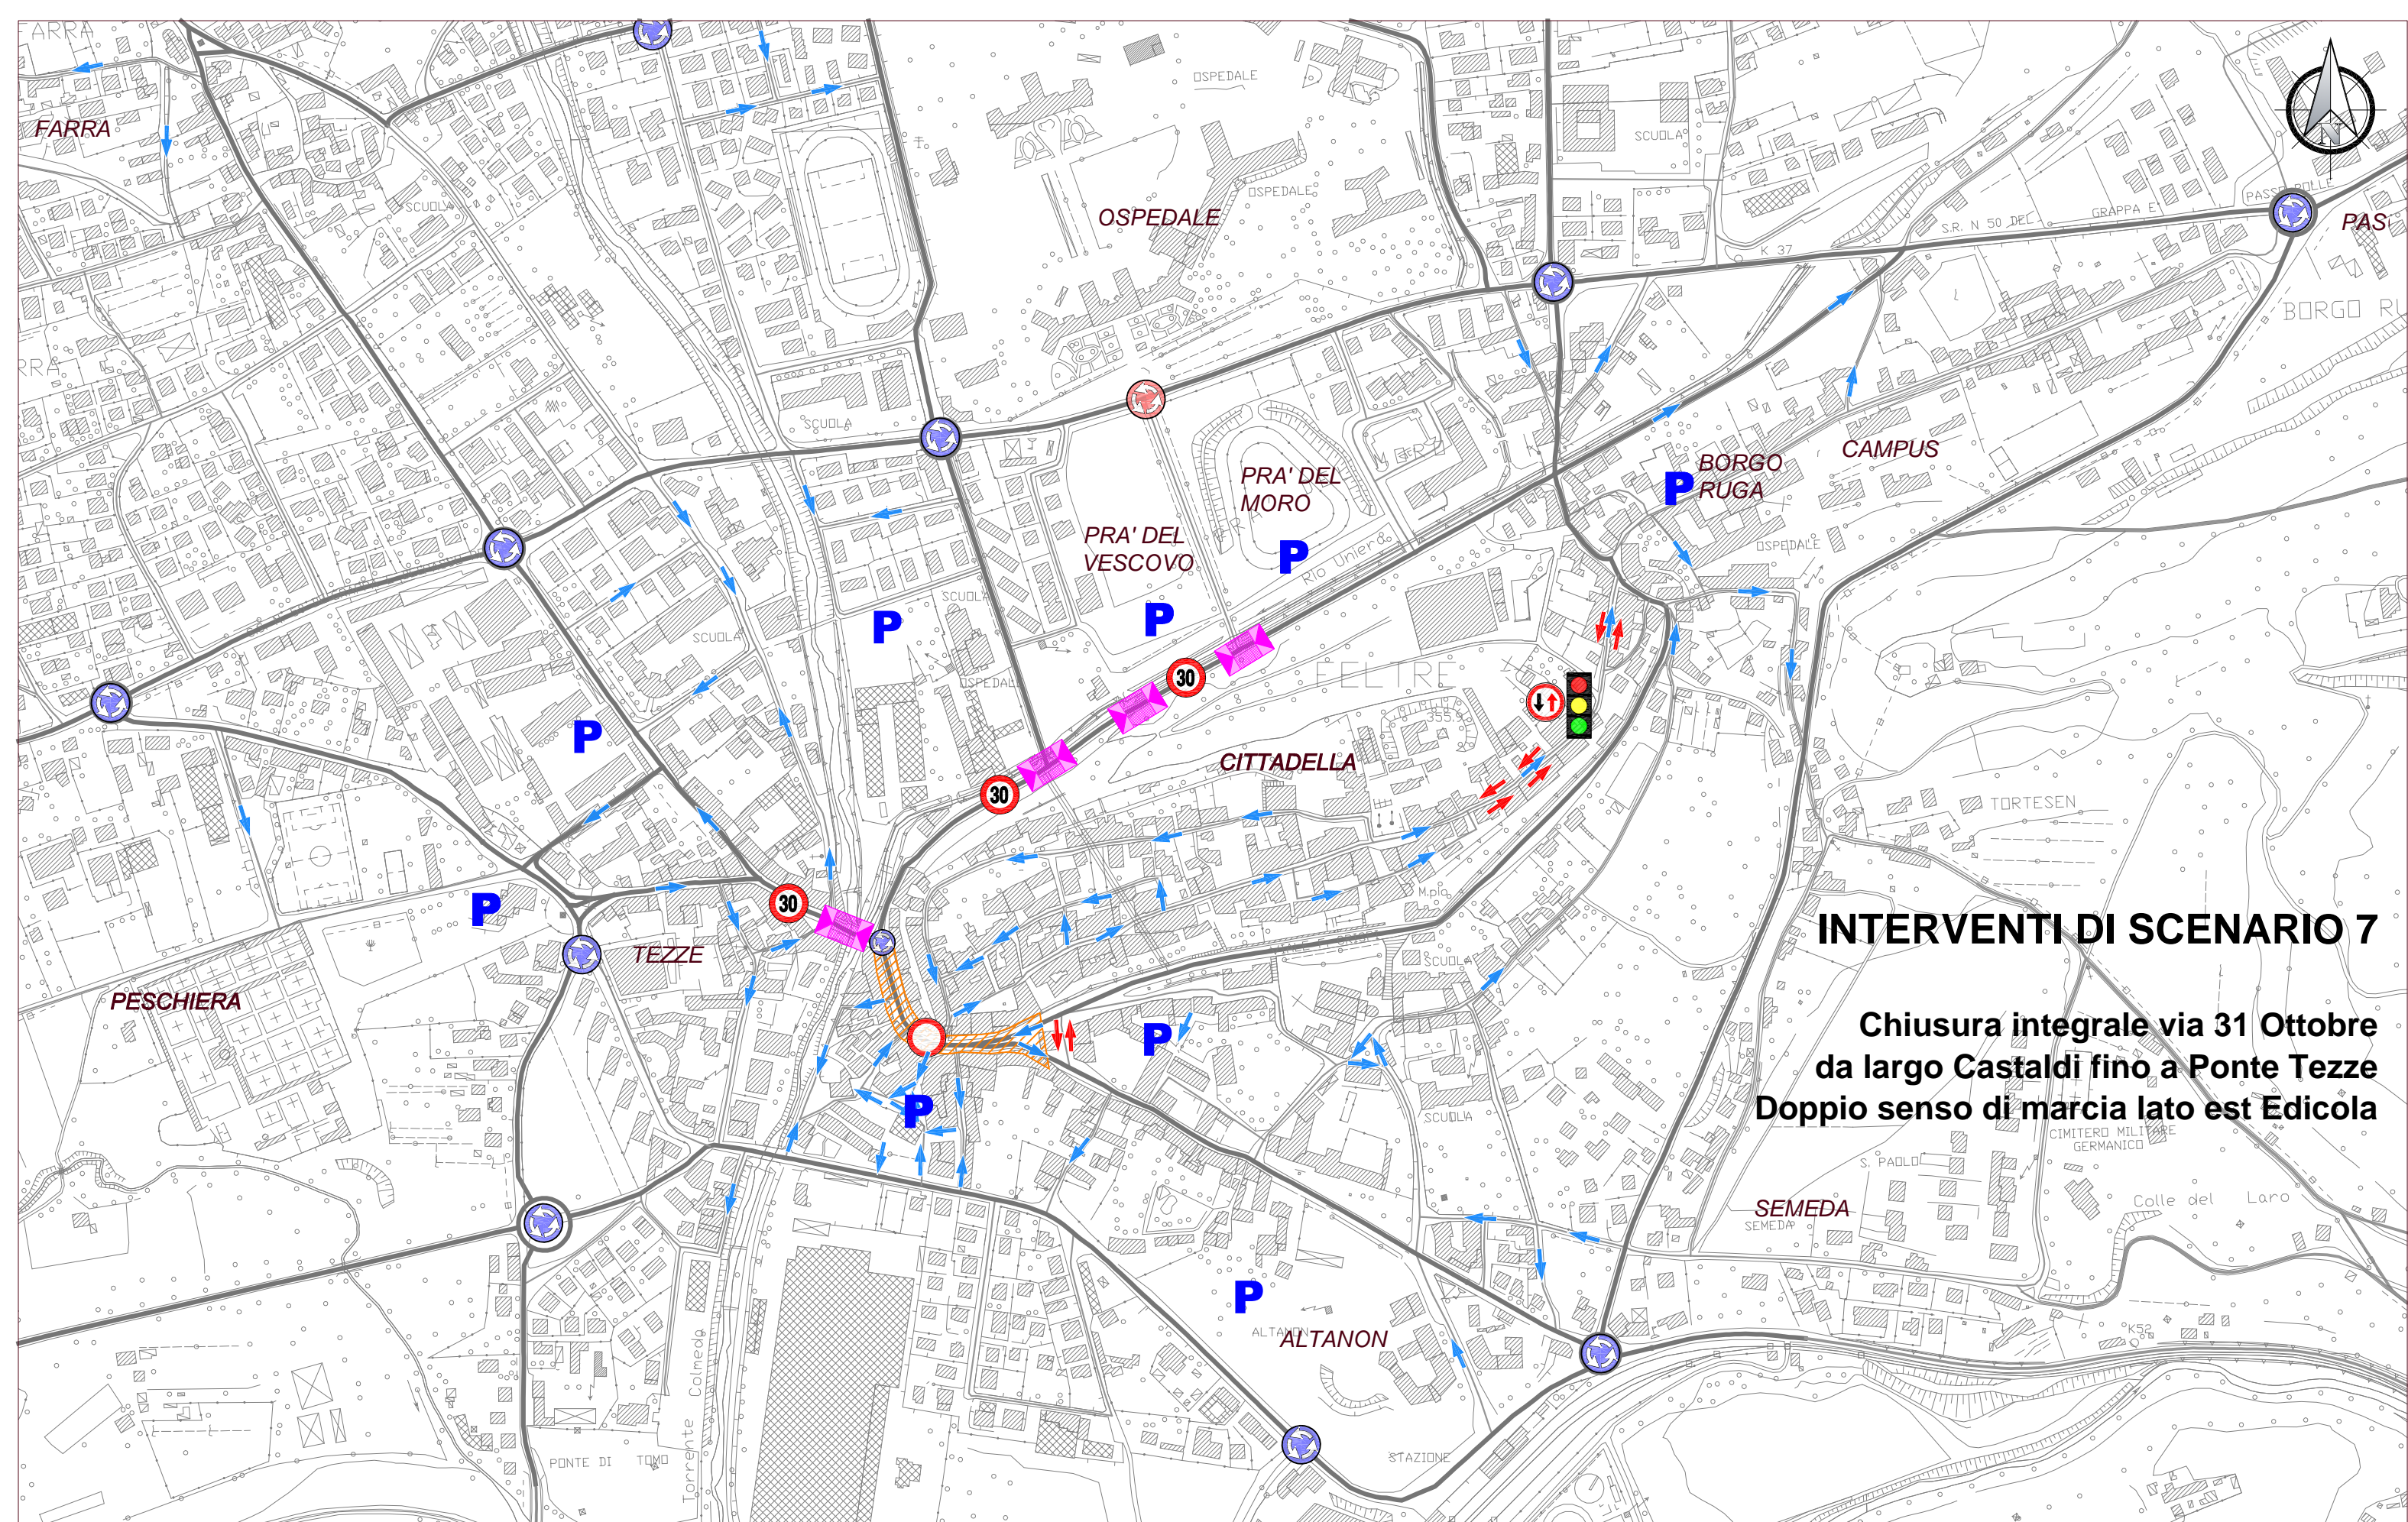

INTERVENTI DI SCENARIO 7

**Chiusura integrale via 31 Ottobre
da largo Castaldi fino a Ponte Tezze
Doppio senso di marcia lato est Edicola**

Legenda

asse viario di quartiere e interquartierale	pedana di progetto	zona 20
asse viario extraurbano	moderazione del traffico	zona 30
asse viario locale e locale interzonale	senso unico di progetto	intersezione semaforica
asse viario extraurbano (tangenziale)	dare precedenza nei sensi unici alternati	parcheggio strategico
rotondella attuale	ZTL di progetto	
rotondella di progetto		

P.G.T.U - Piano Generale del Traffico Urbano
Comune di Feltre

NetMobility s.r.l.
37135 VERONA - Via Morgagni, 24
tel +39 045 8250176 fax +39 045 505991

SCENARIO 07


sc. a vista

Maggio 2015

RAPPORTO FLUSSO/CAPACITA'

- >=1
- <1
- <0.75
- <0.5


100 VEICOLI EQUIVALENTI

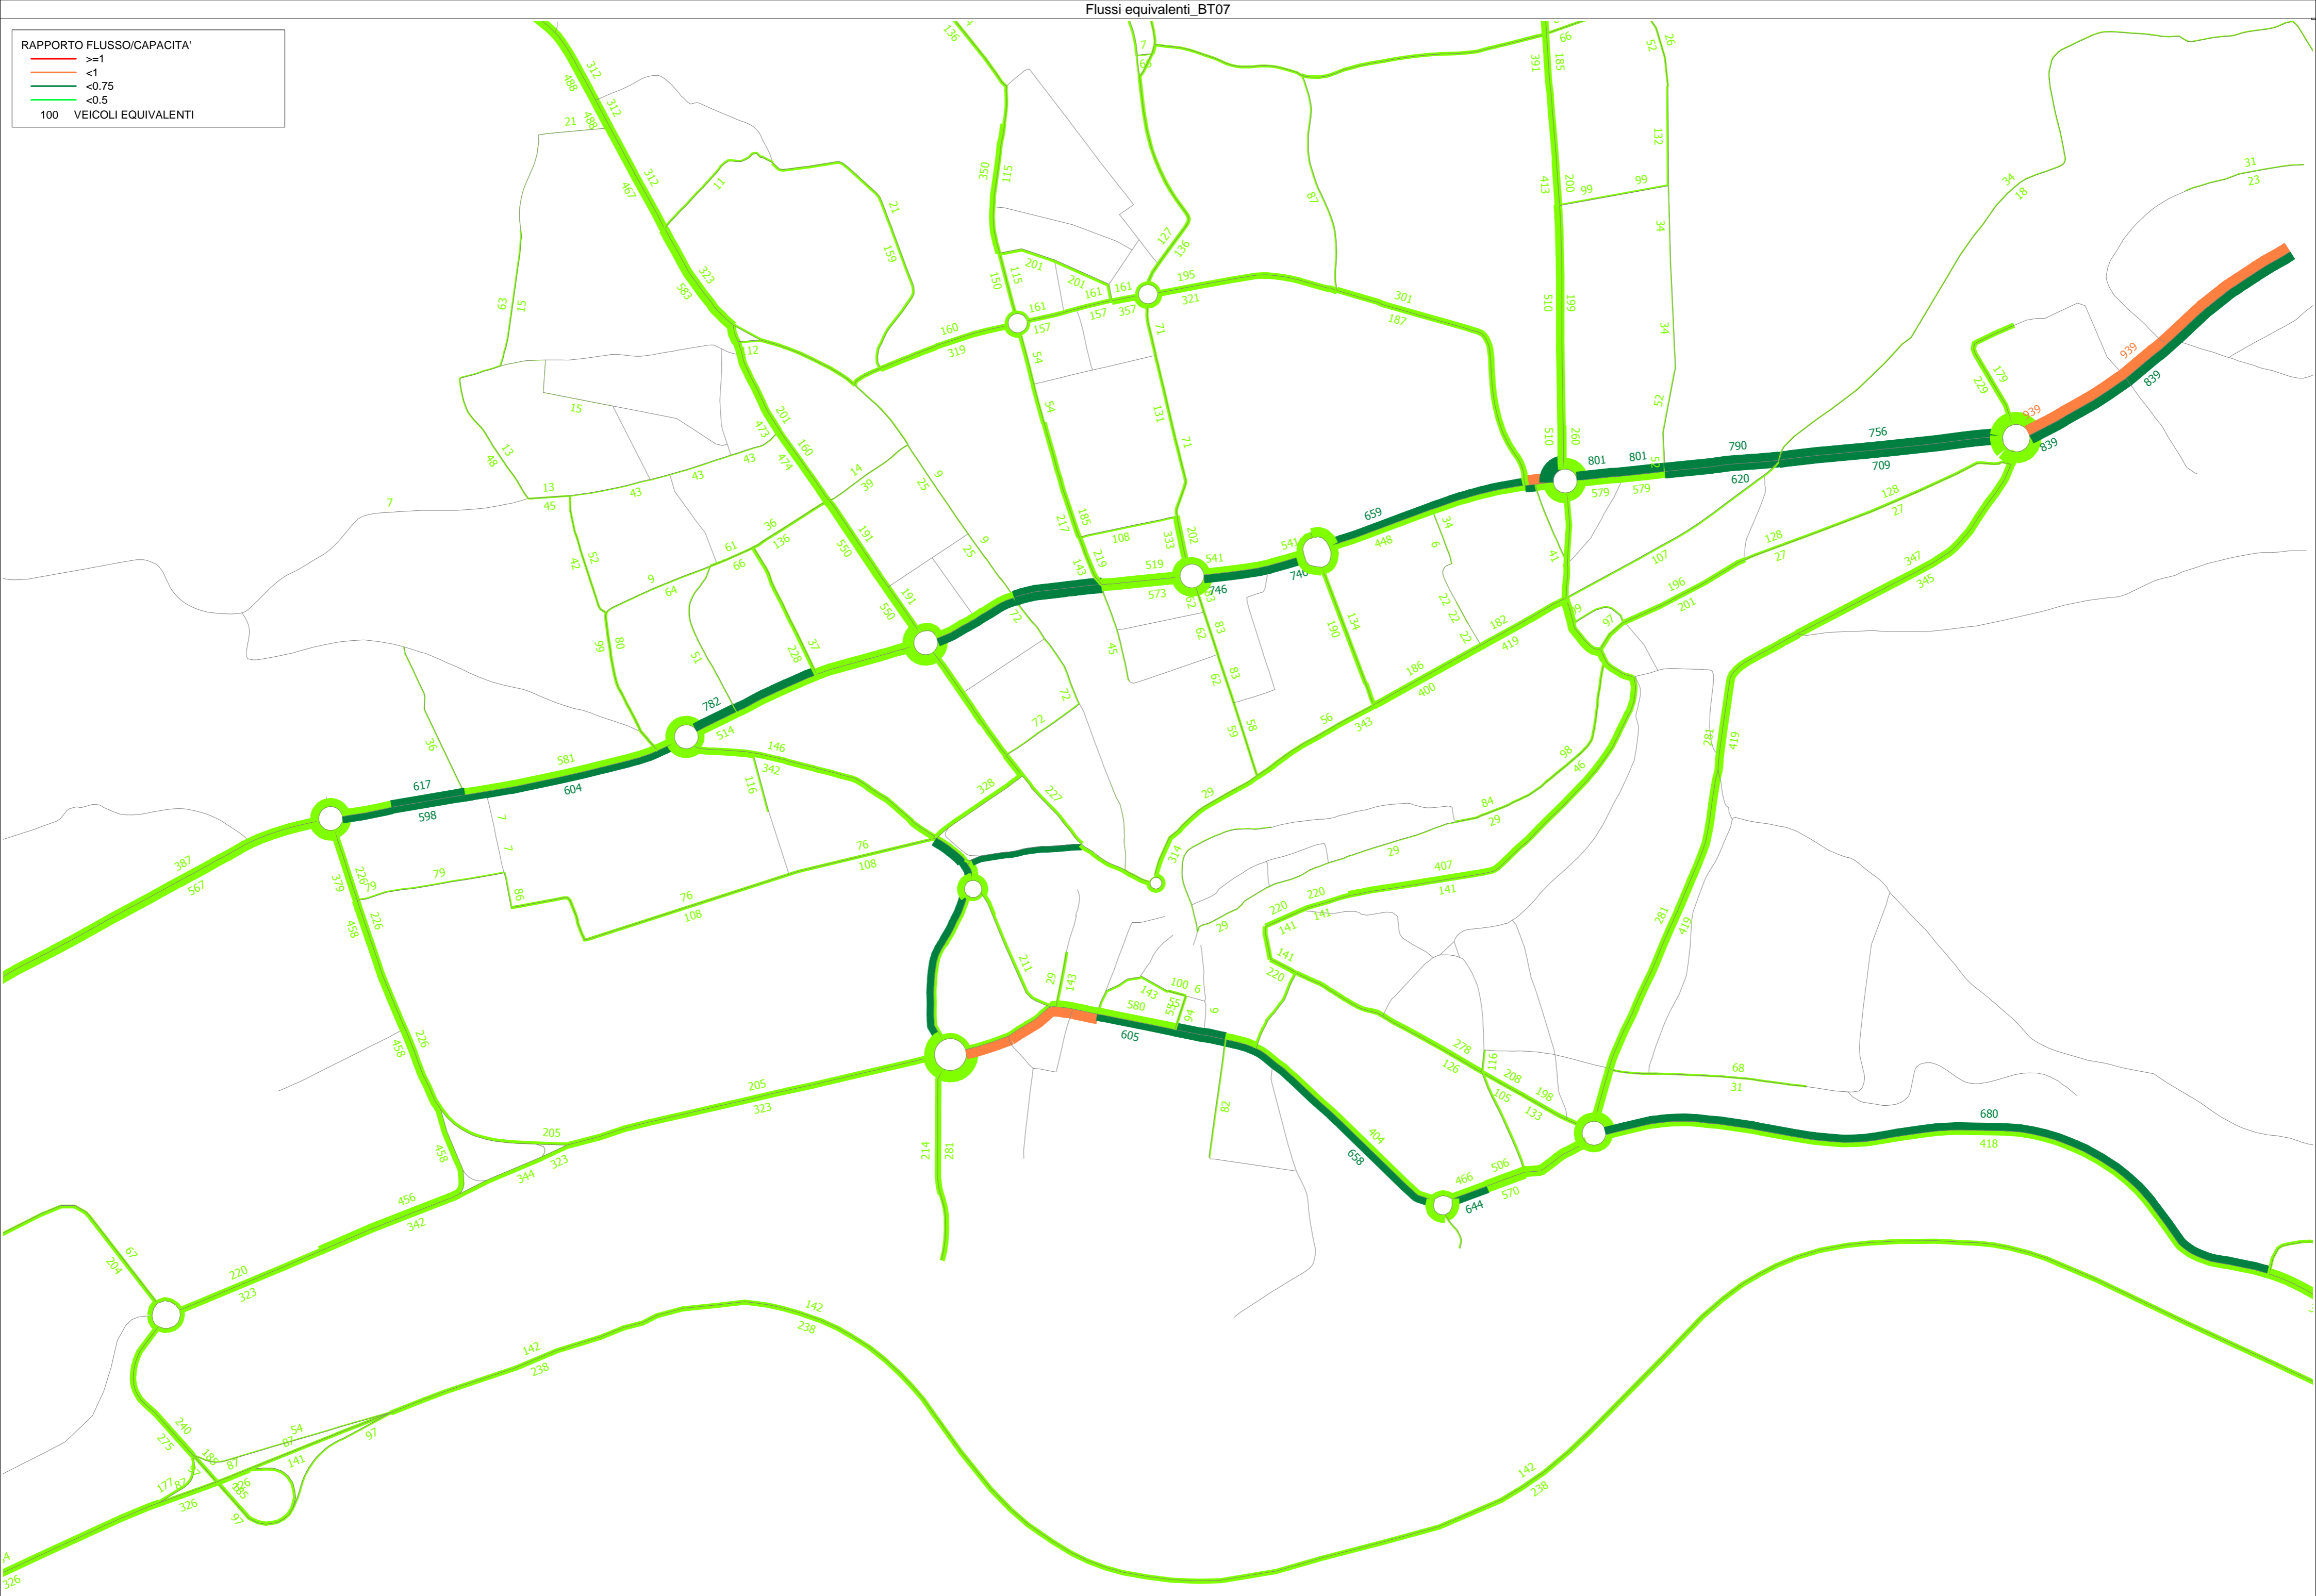


VARIAZIONE FLUSSI

- AUMENTO
- DIMINUIZIONE
- NON CONFRONTABILE

100 Variazione assoluta (Veq)

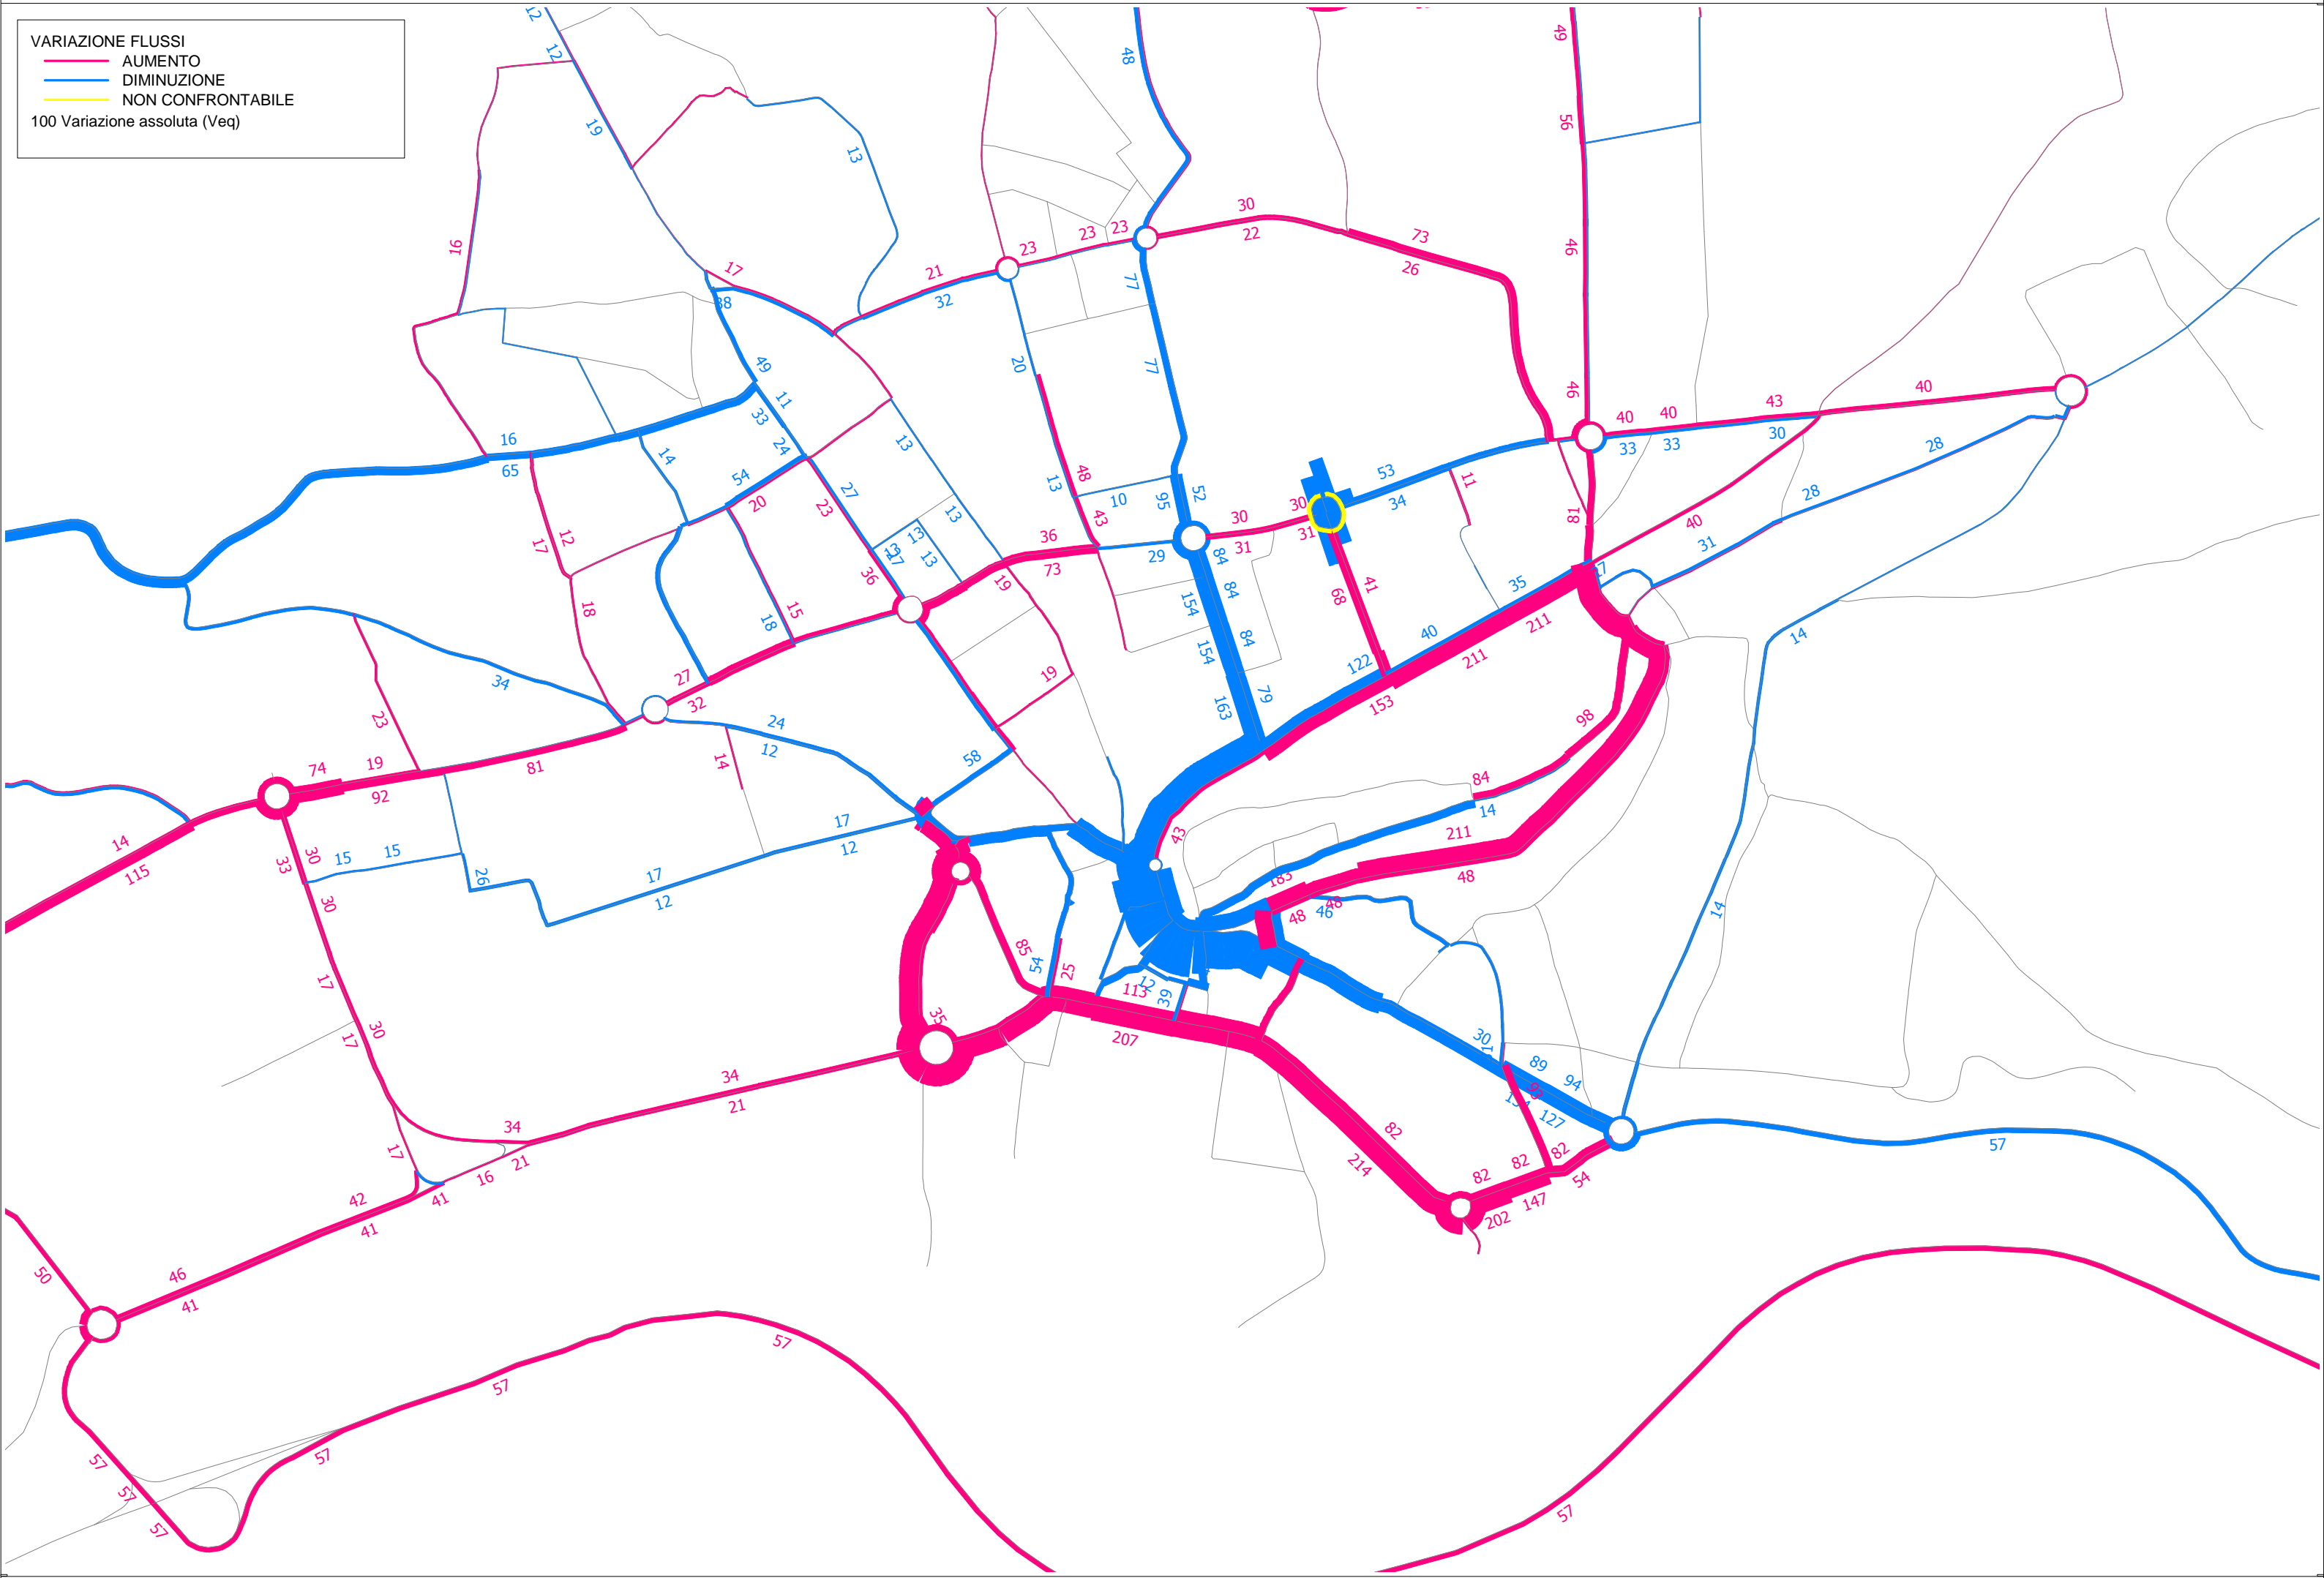

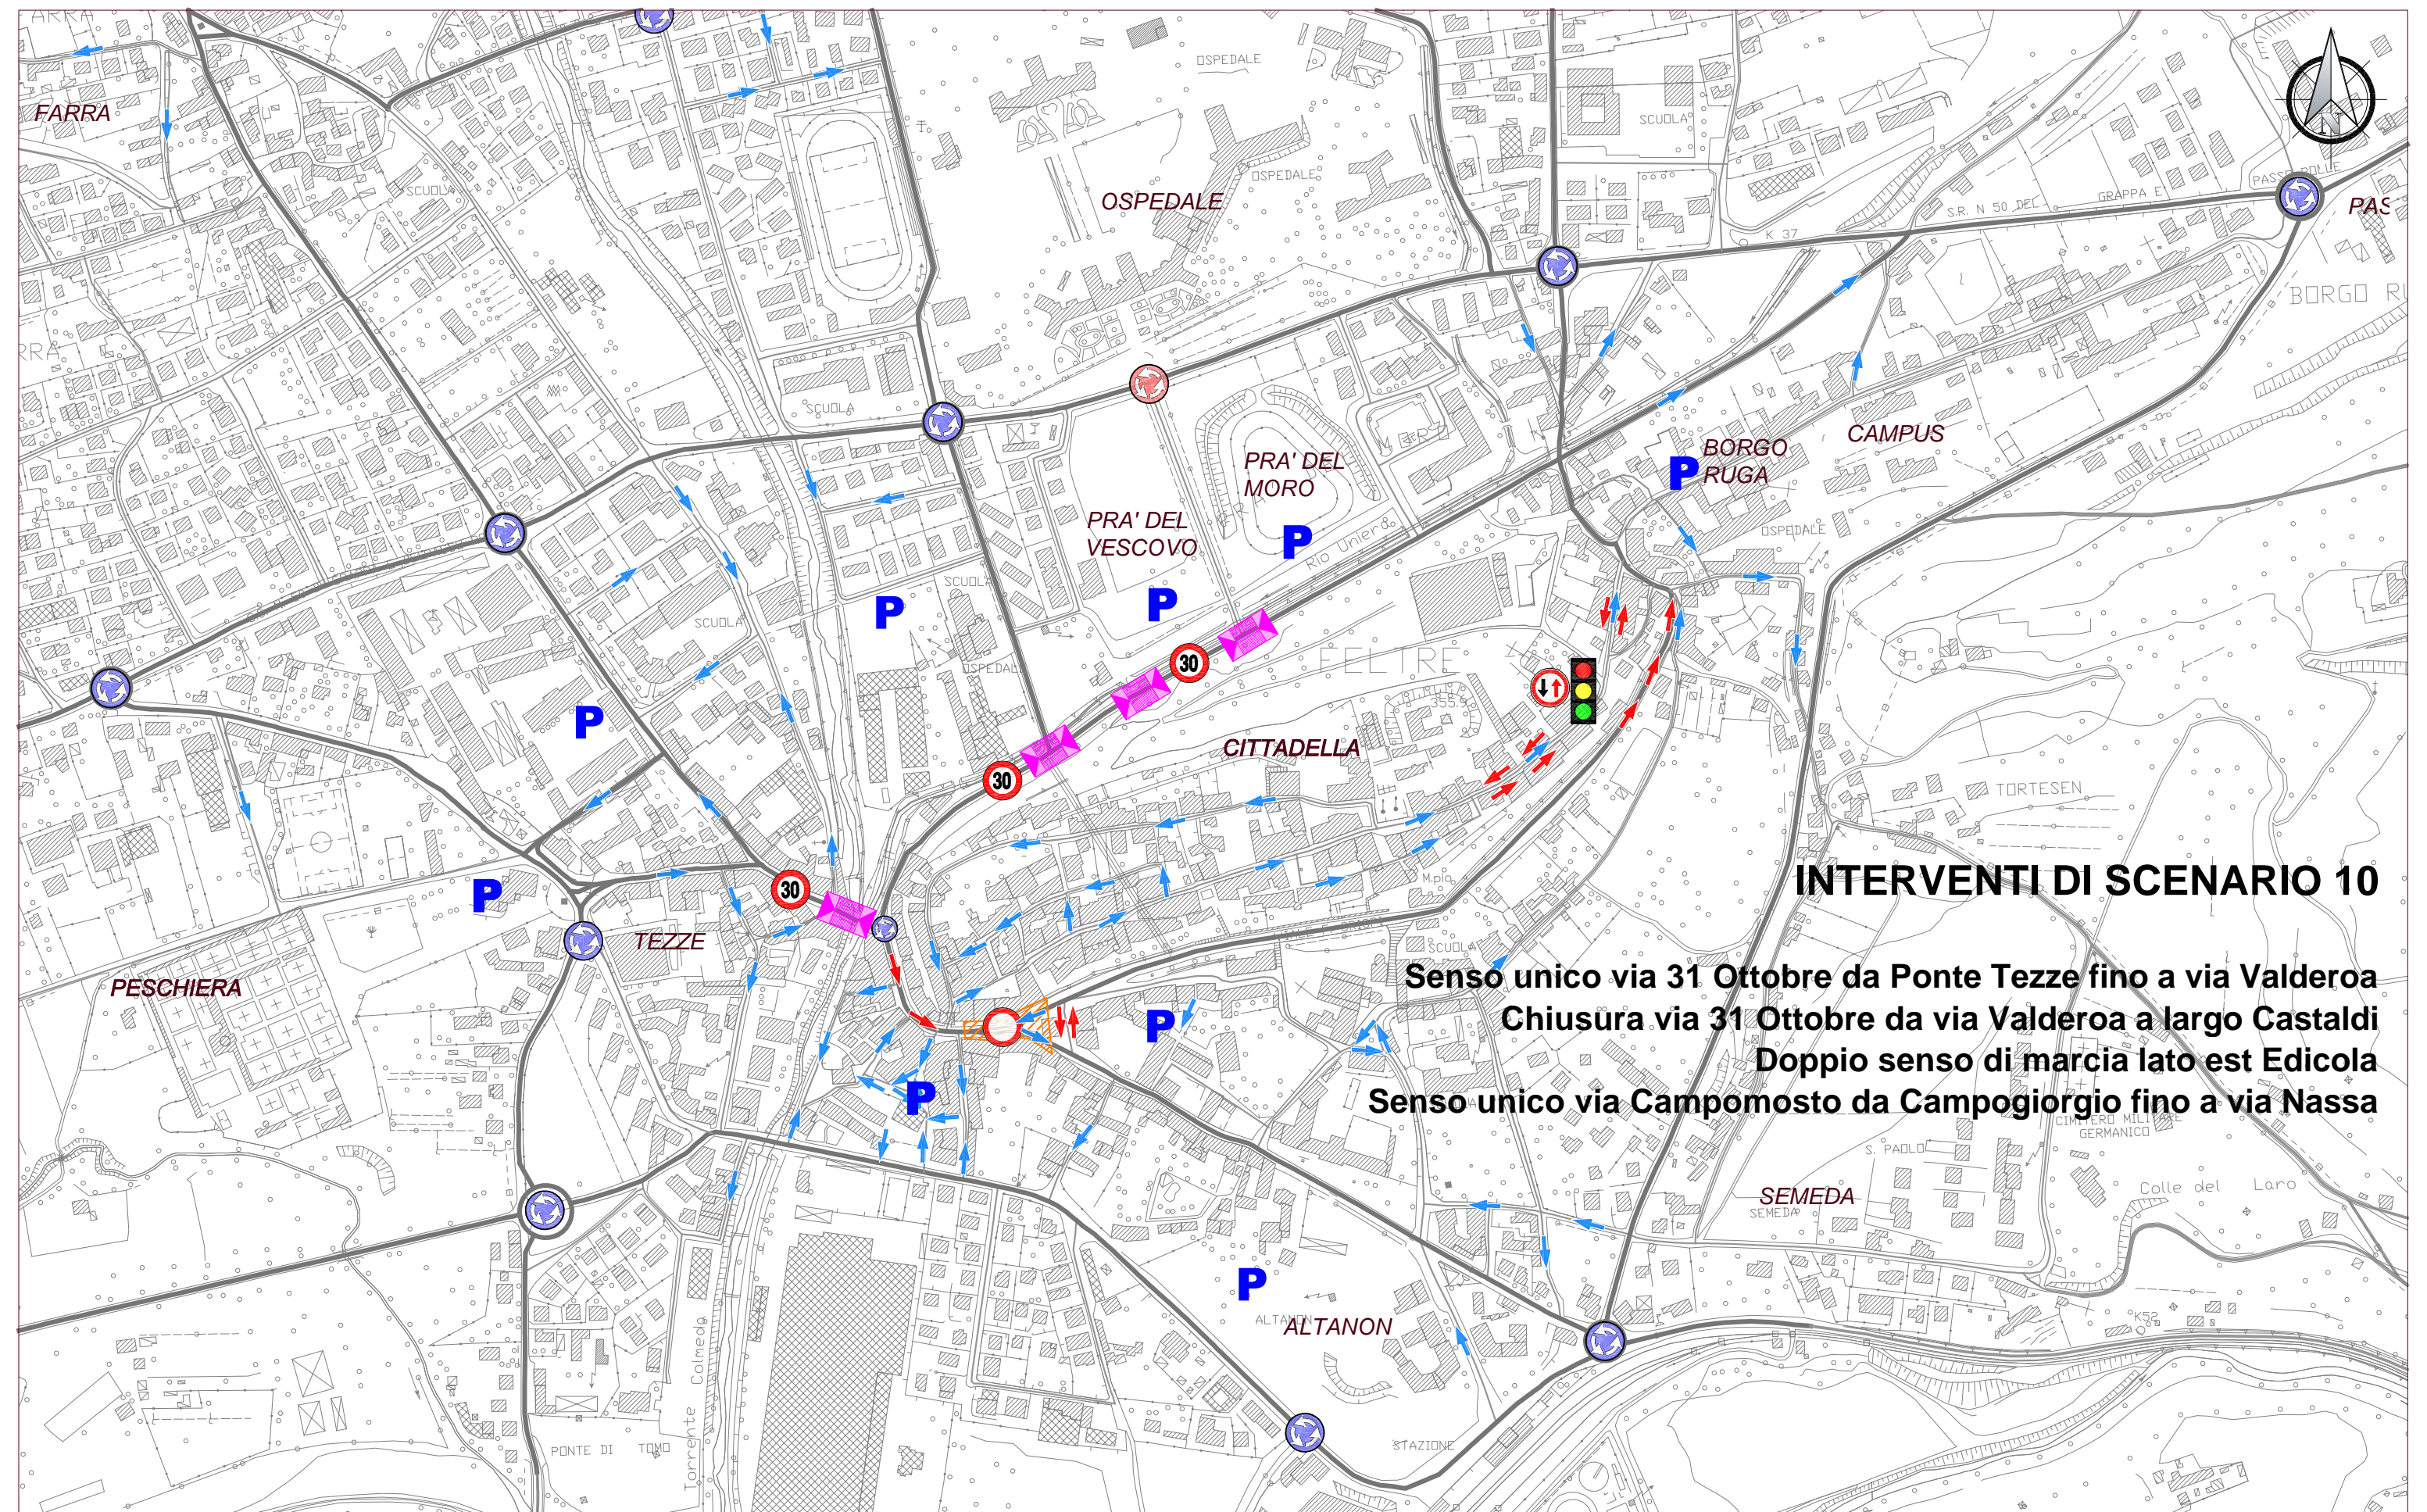

INTERVENTI DI SCENARIO 10

- Senso unico via 31 Ottobre da Ponte Tezze fino a via Valderoa**
- Chiusura via 31 Ottobre da via Valderoa a largo Castaldi**
- Doppio senso di marcia lato est Edicola**
- Senso unico via Campomosto da Campogiorgio fino a via Nassa**

Legenda

- asse viario di quartiere e interquartierale
- asse viario extraurbano
- asse viario locale e locale interzonale
- asse viario extraurbano (tangenziale)
- ⊙ rotatoria attuale
- ⊙ rotatoria di progetto
- 🚶 pedana di progetto
- 🚶 moderazione del traffico
- ➡ senso unico di progetto
- ⬆ dare precedenza nei sensi unici alternati
- 🚧 ZTL di progetto
- Ⓜ zona 20
- Ⓜ zona 30
- 🚦 intersezione semaforica
- P parcheggio strategico

P.G.T.U - Piano Generale del Traffico Urbano
Comune di Feltre

NetMobility s.r.l.
37135 VERONA - Via Morgagni, 24
tel +39 045 8250176 fax +39 045 505991

SCENARIO 10


sc. a vista

Maggio 2015

RAPPORTO FLUSSO/CAPACITA'

- >=1
- <1
- <0.75
- <0.5


100 VEICOLI EQUIVALENTI

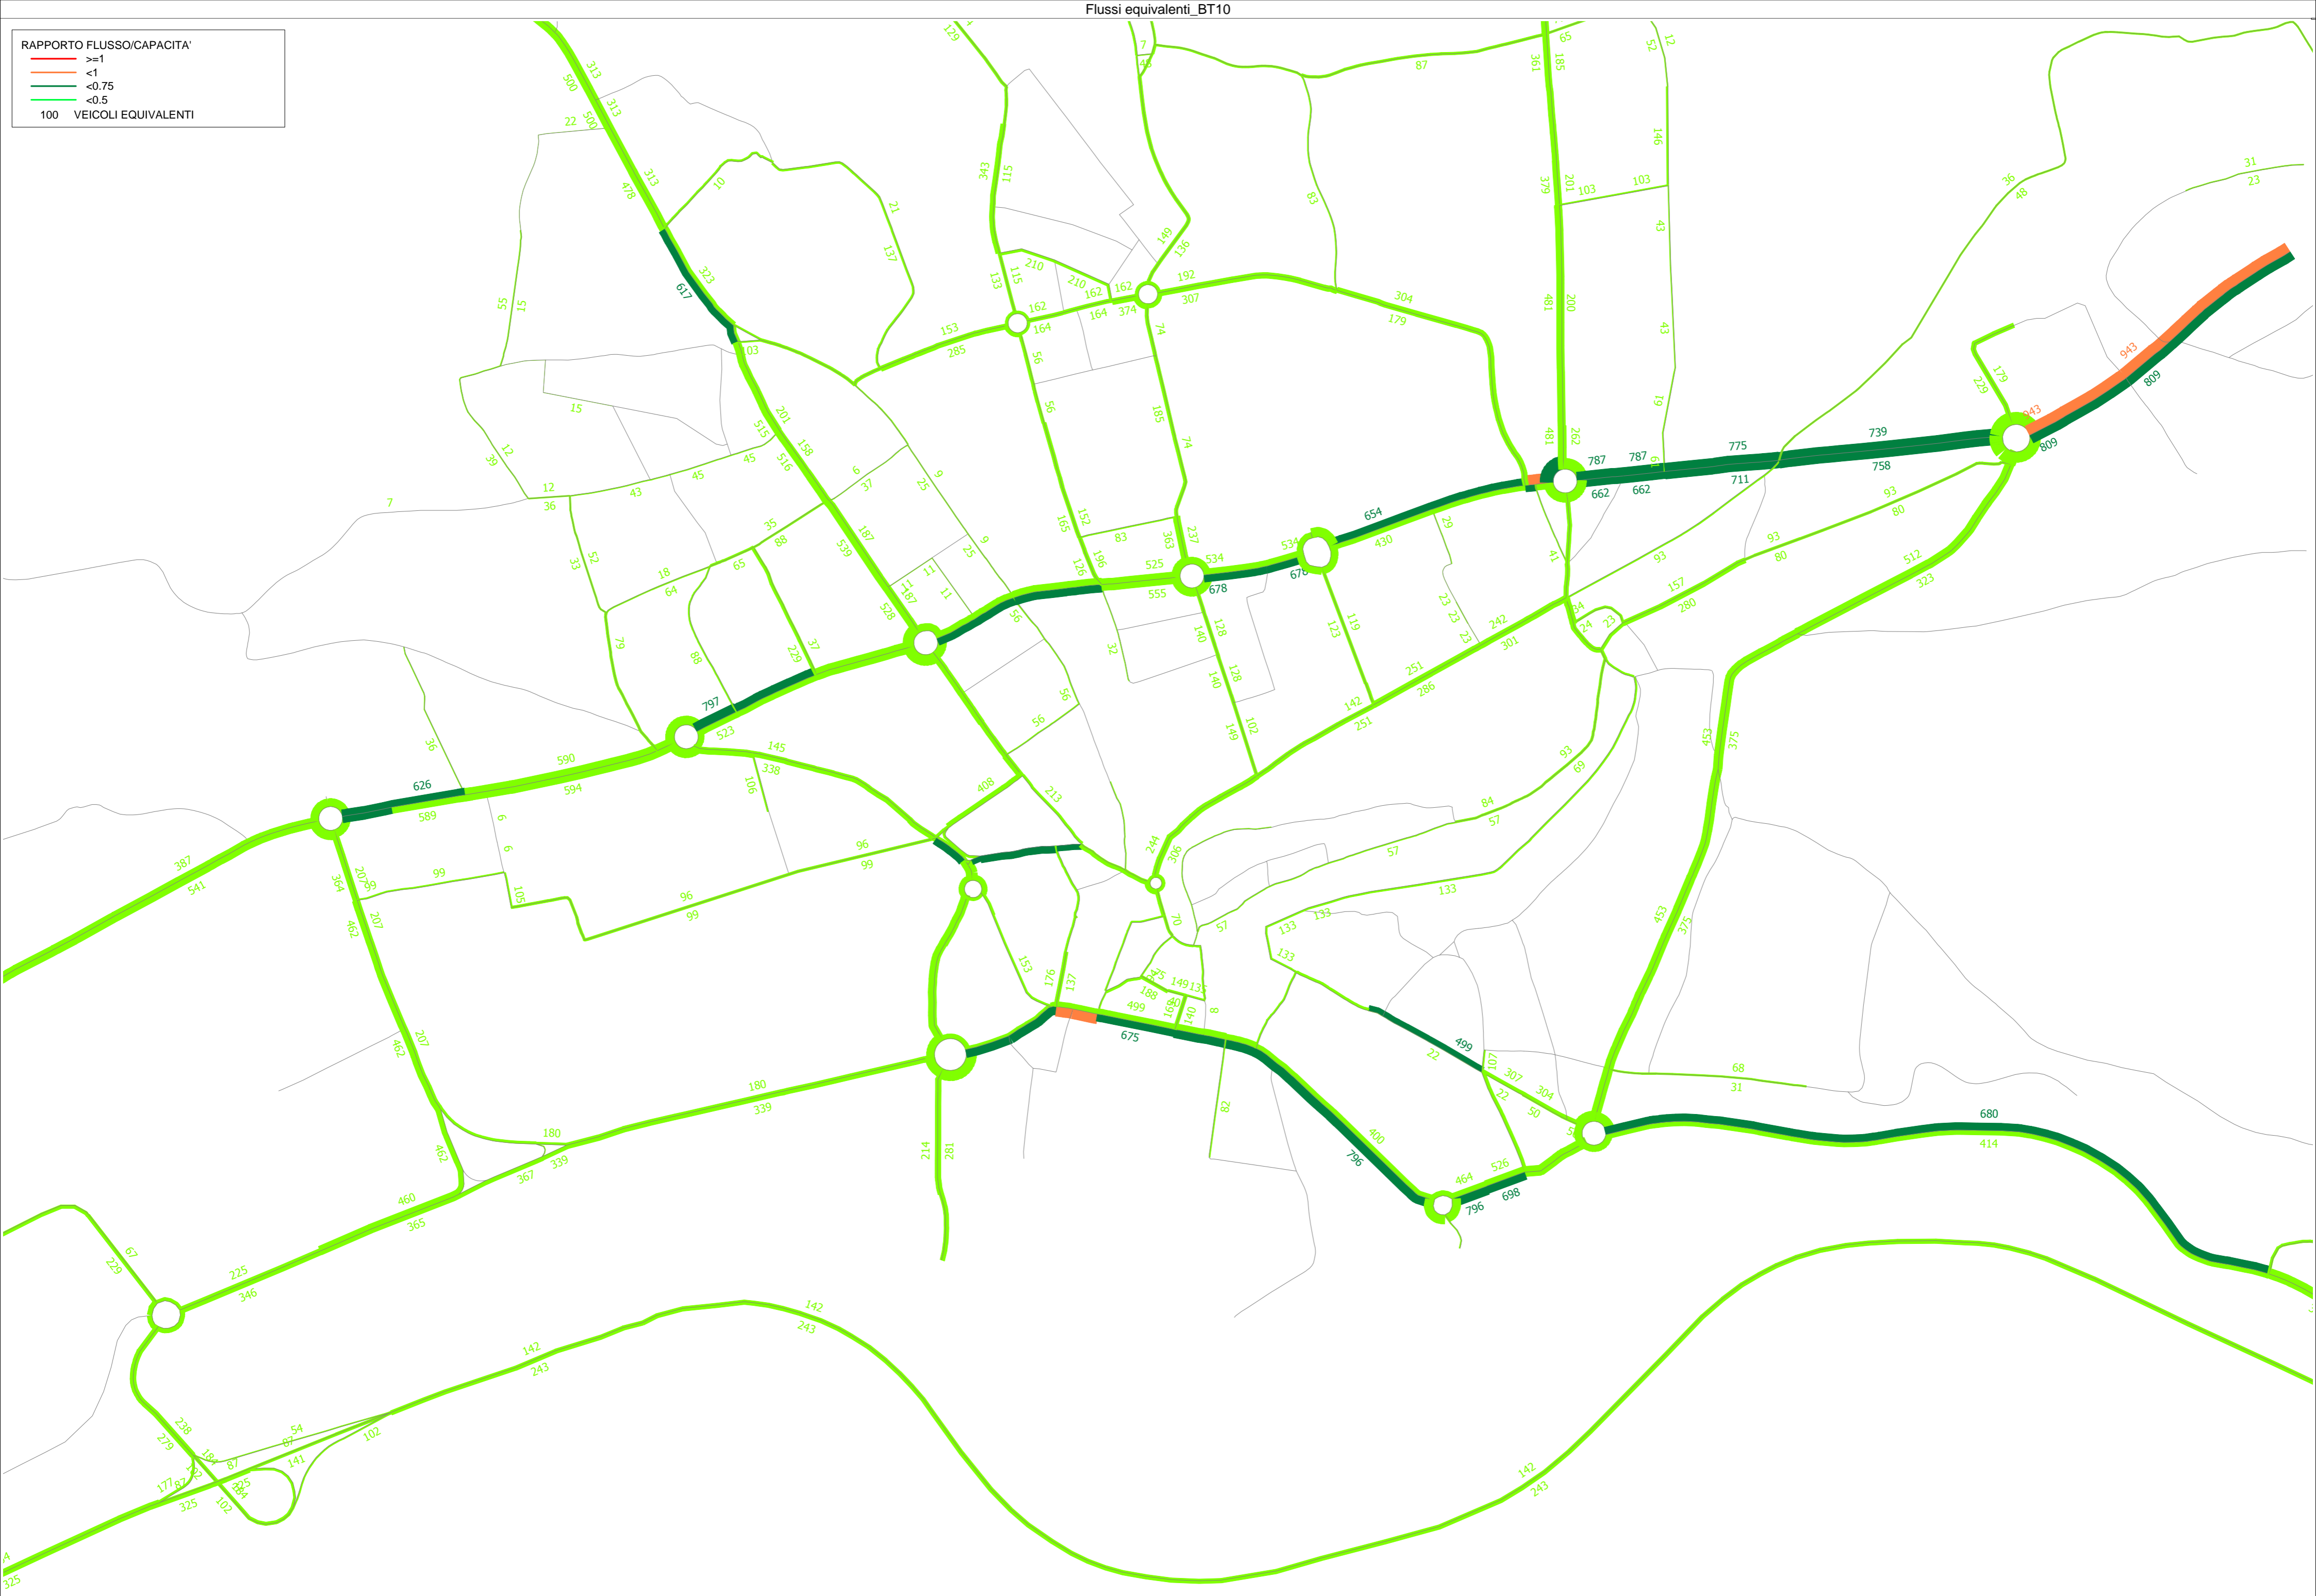


VARIAZIONE FLUSSI

- AUMENTO
- DIMINUIZIONE
- NON CONFRONTABILE

100 Variazione assoluta (Veq)

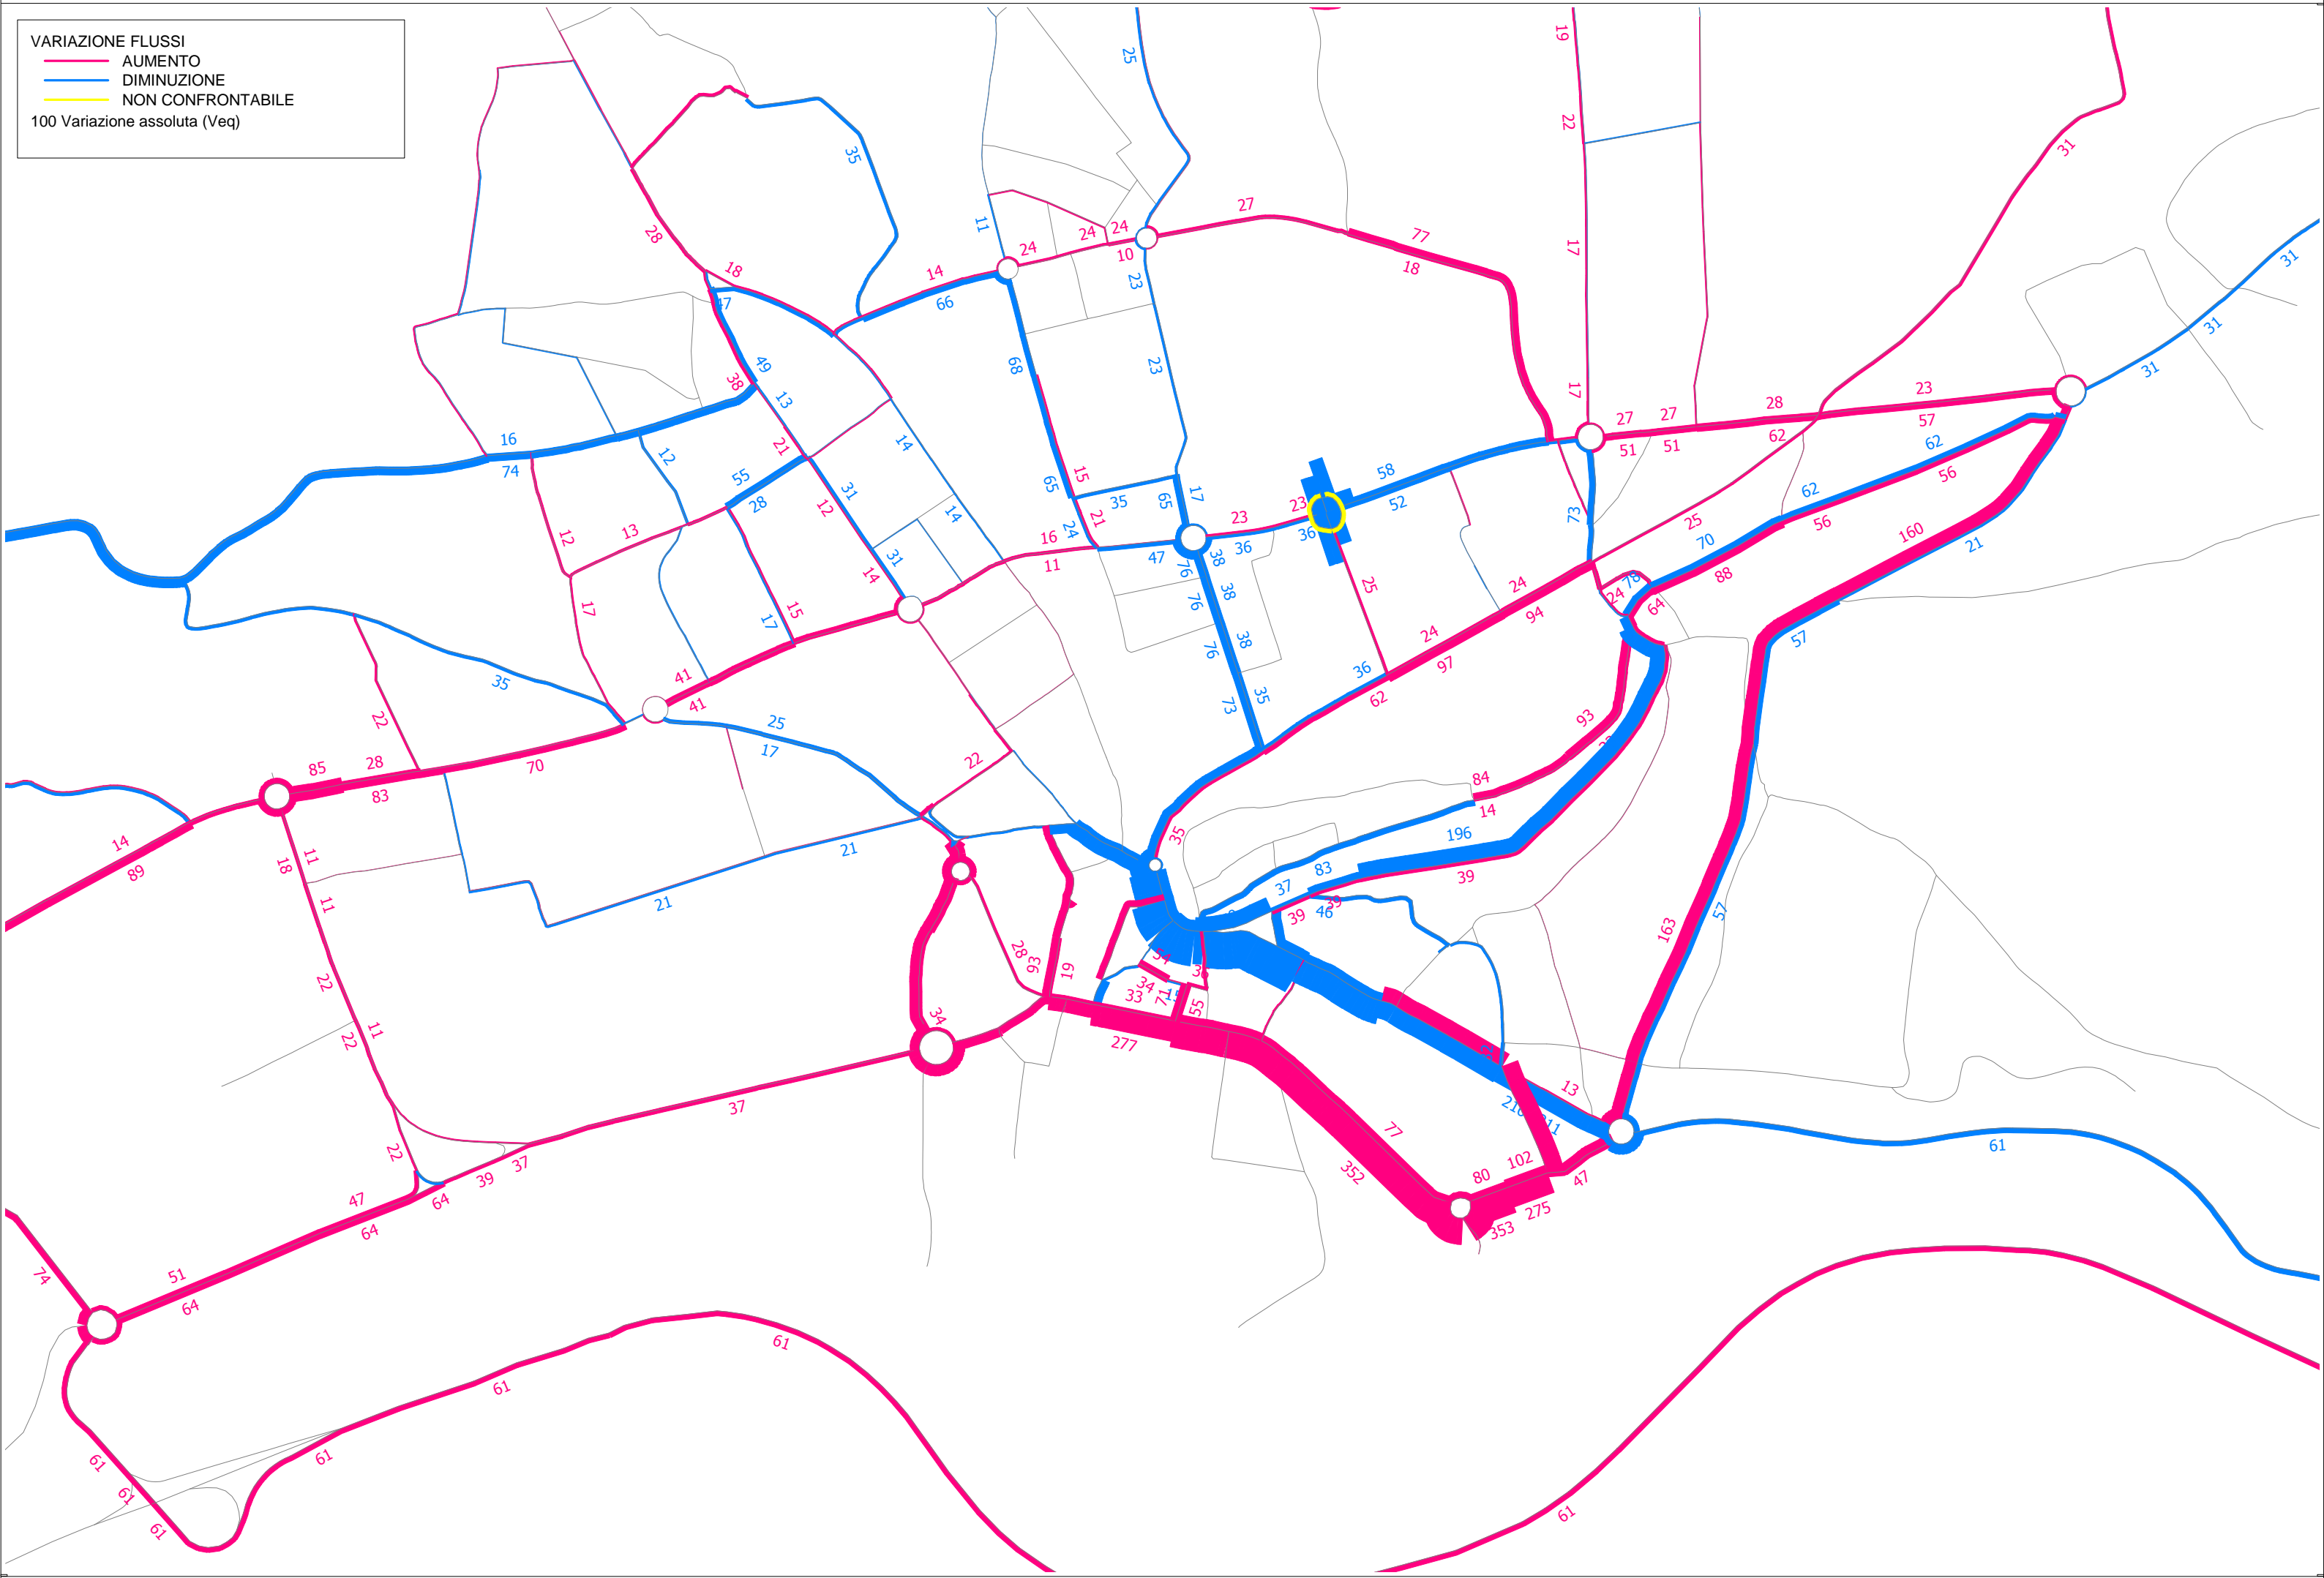

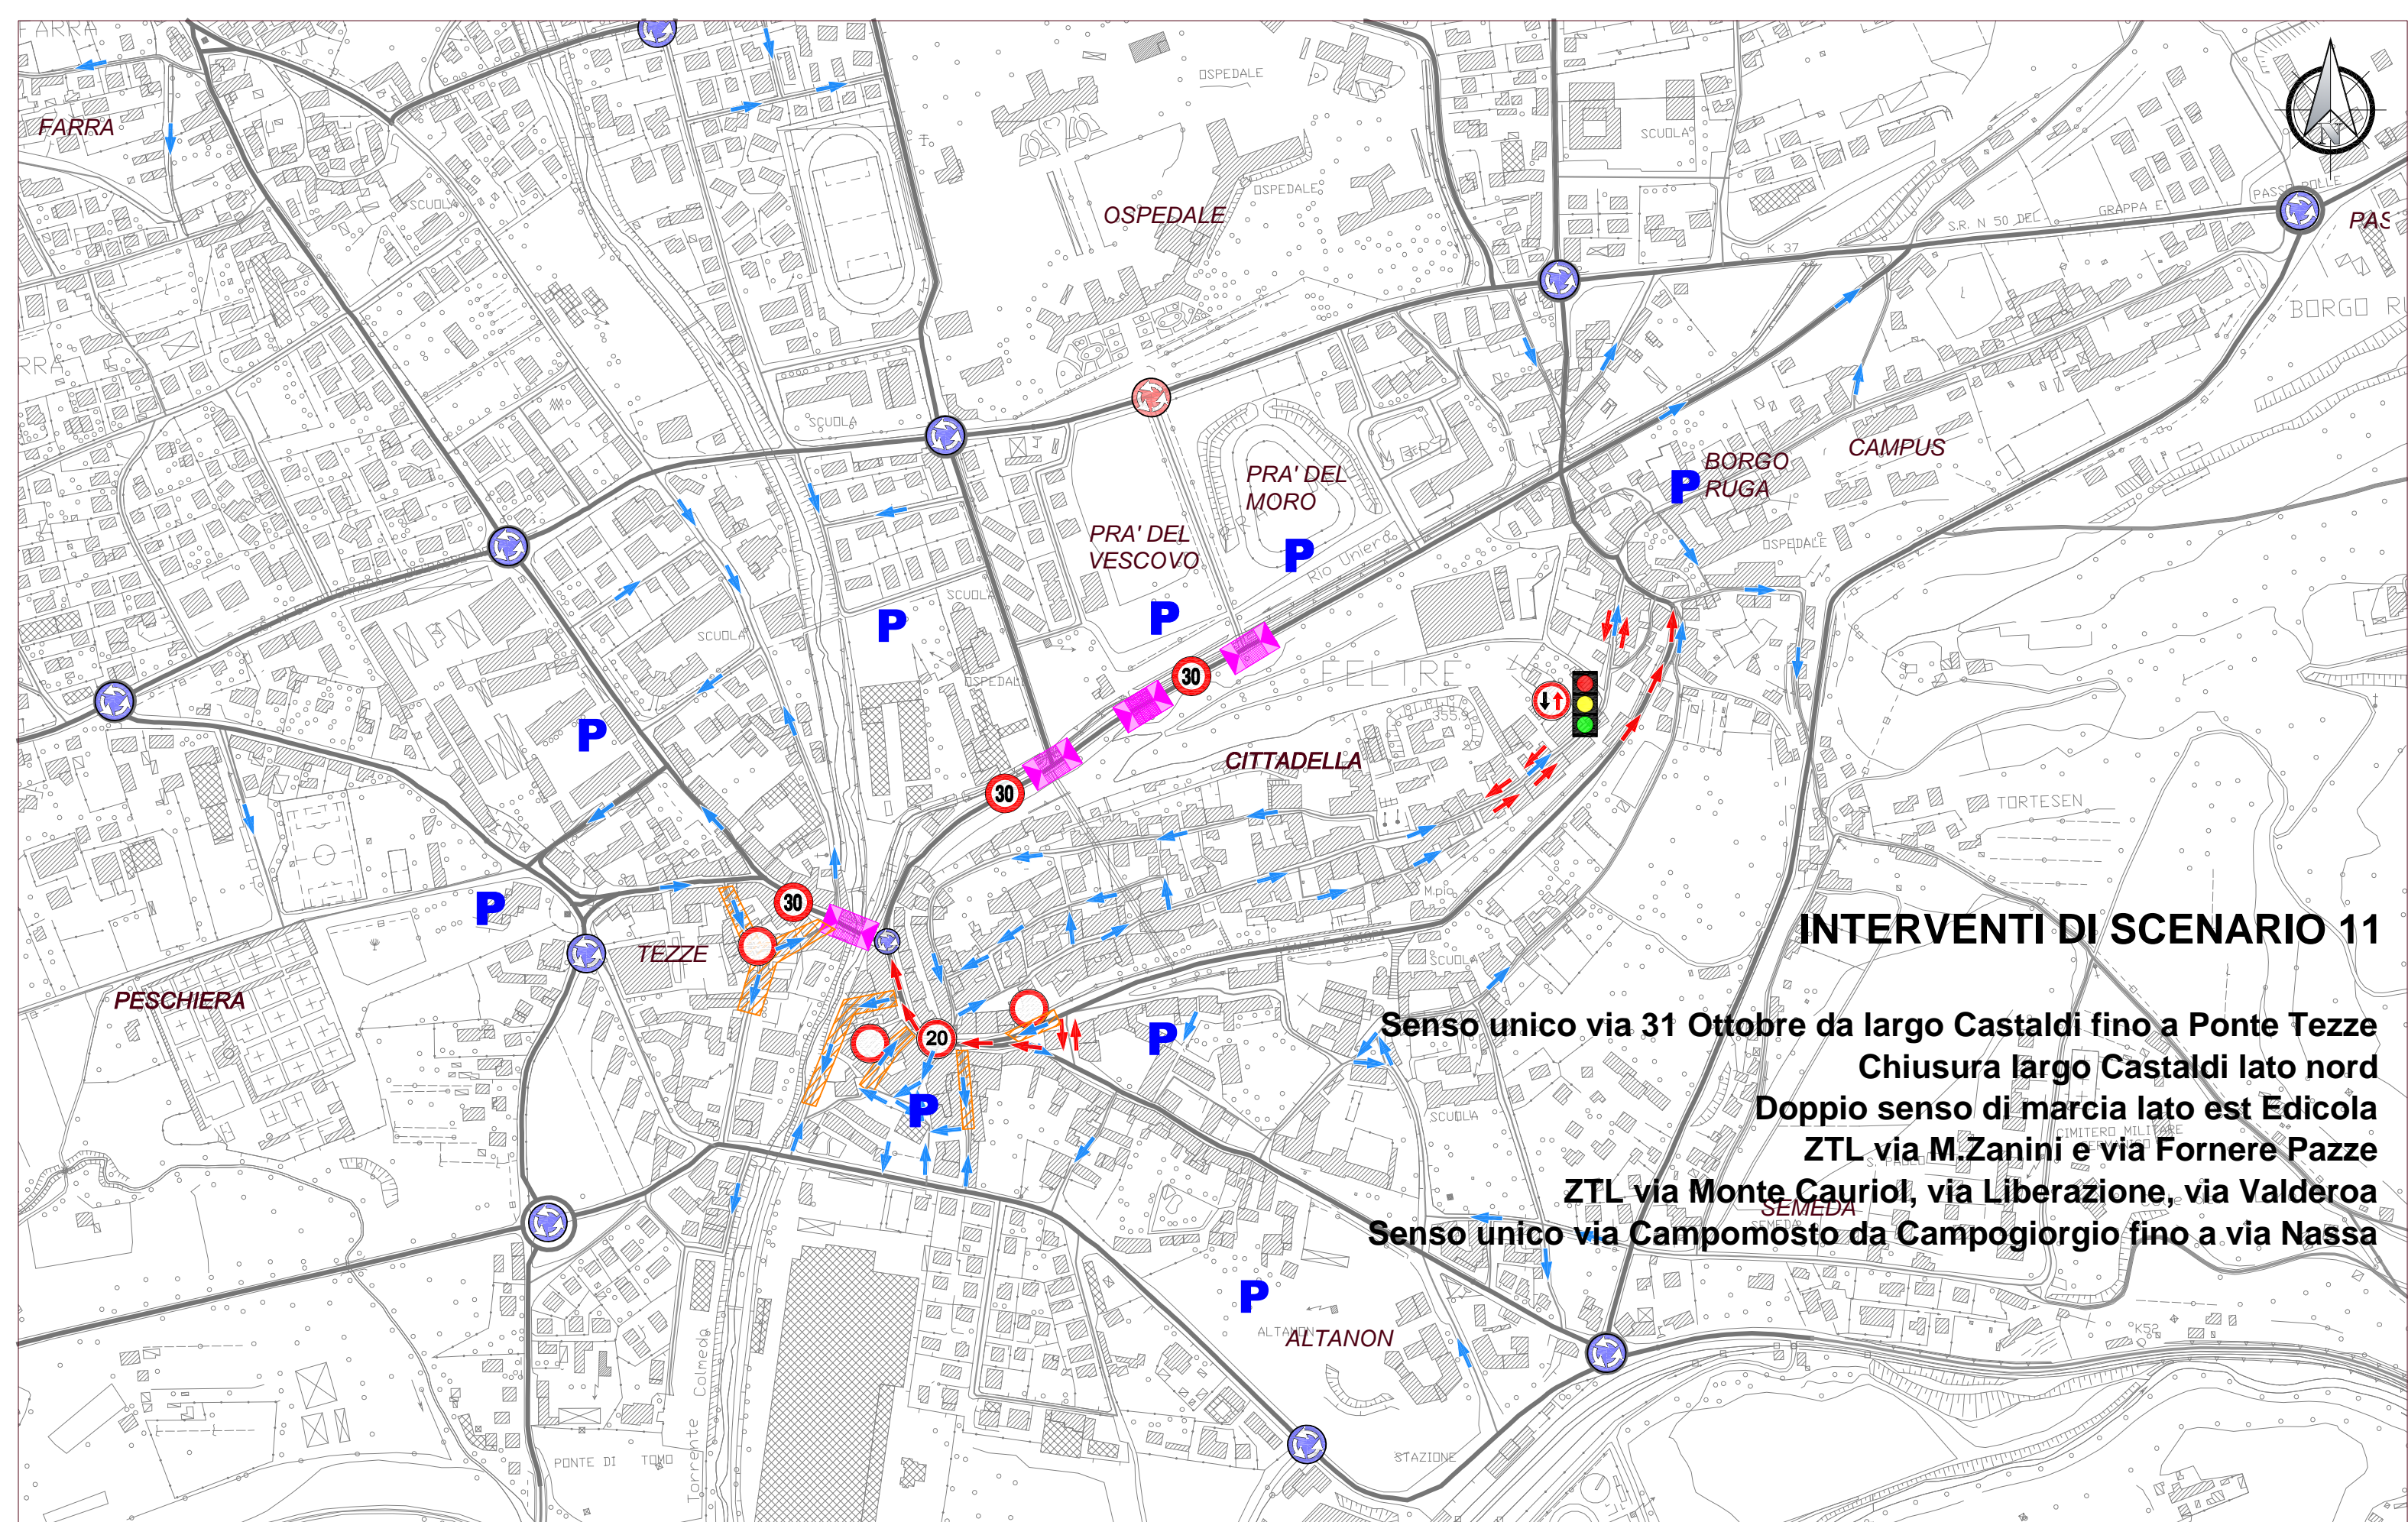

Legenda

- asse viario di quartiere e interquartierale
- asse viario extraurbano
- asse viario locale e locale interzonale
- asse viario extraurbano (tangenziale)
- ⊙ rotatoria attuale
- ⊙ rotatoria di progetto
- ▬ pedana di progetto
- ▬ moderazione del traffico
- ➔ senso unico di progetto
- ⬇ dare precedenza nei sensi unici alternati
- ⊘ ZTL di progetto
- zona 20
- ⊘ zona 30
- 🚦 intersezione semaforica
- P parcheggio strategico

P.G.T.U - Piano Generale del Traffico Urbano
 Comune di Feltre

NetMobility s.r.l.
 37135 VERONA - Via Morgagni, 24
 tel +39 045 8250176 fax +39 045 505991

SCENARIO 11


sc. a vista

Maggio 2015

RAPPORTO FLUSSO/CAPACITA'

- >=1
- <1
- <0.75
- <0.5


100 VEICOLI EQUIVALENTI

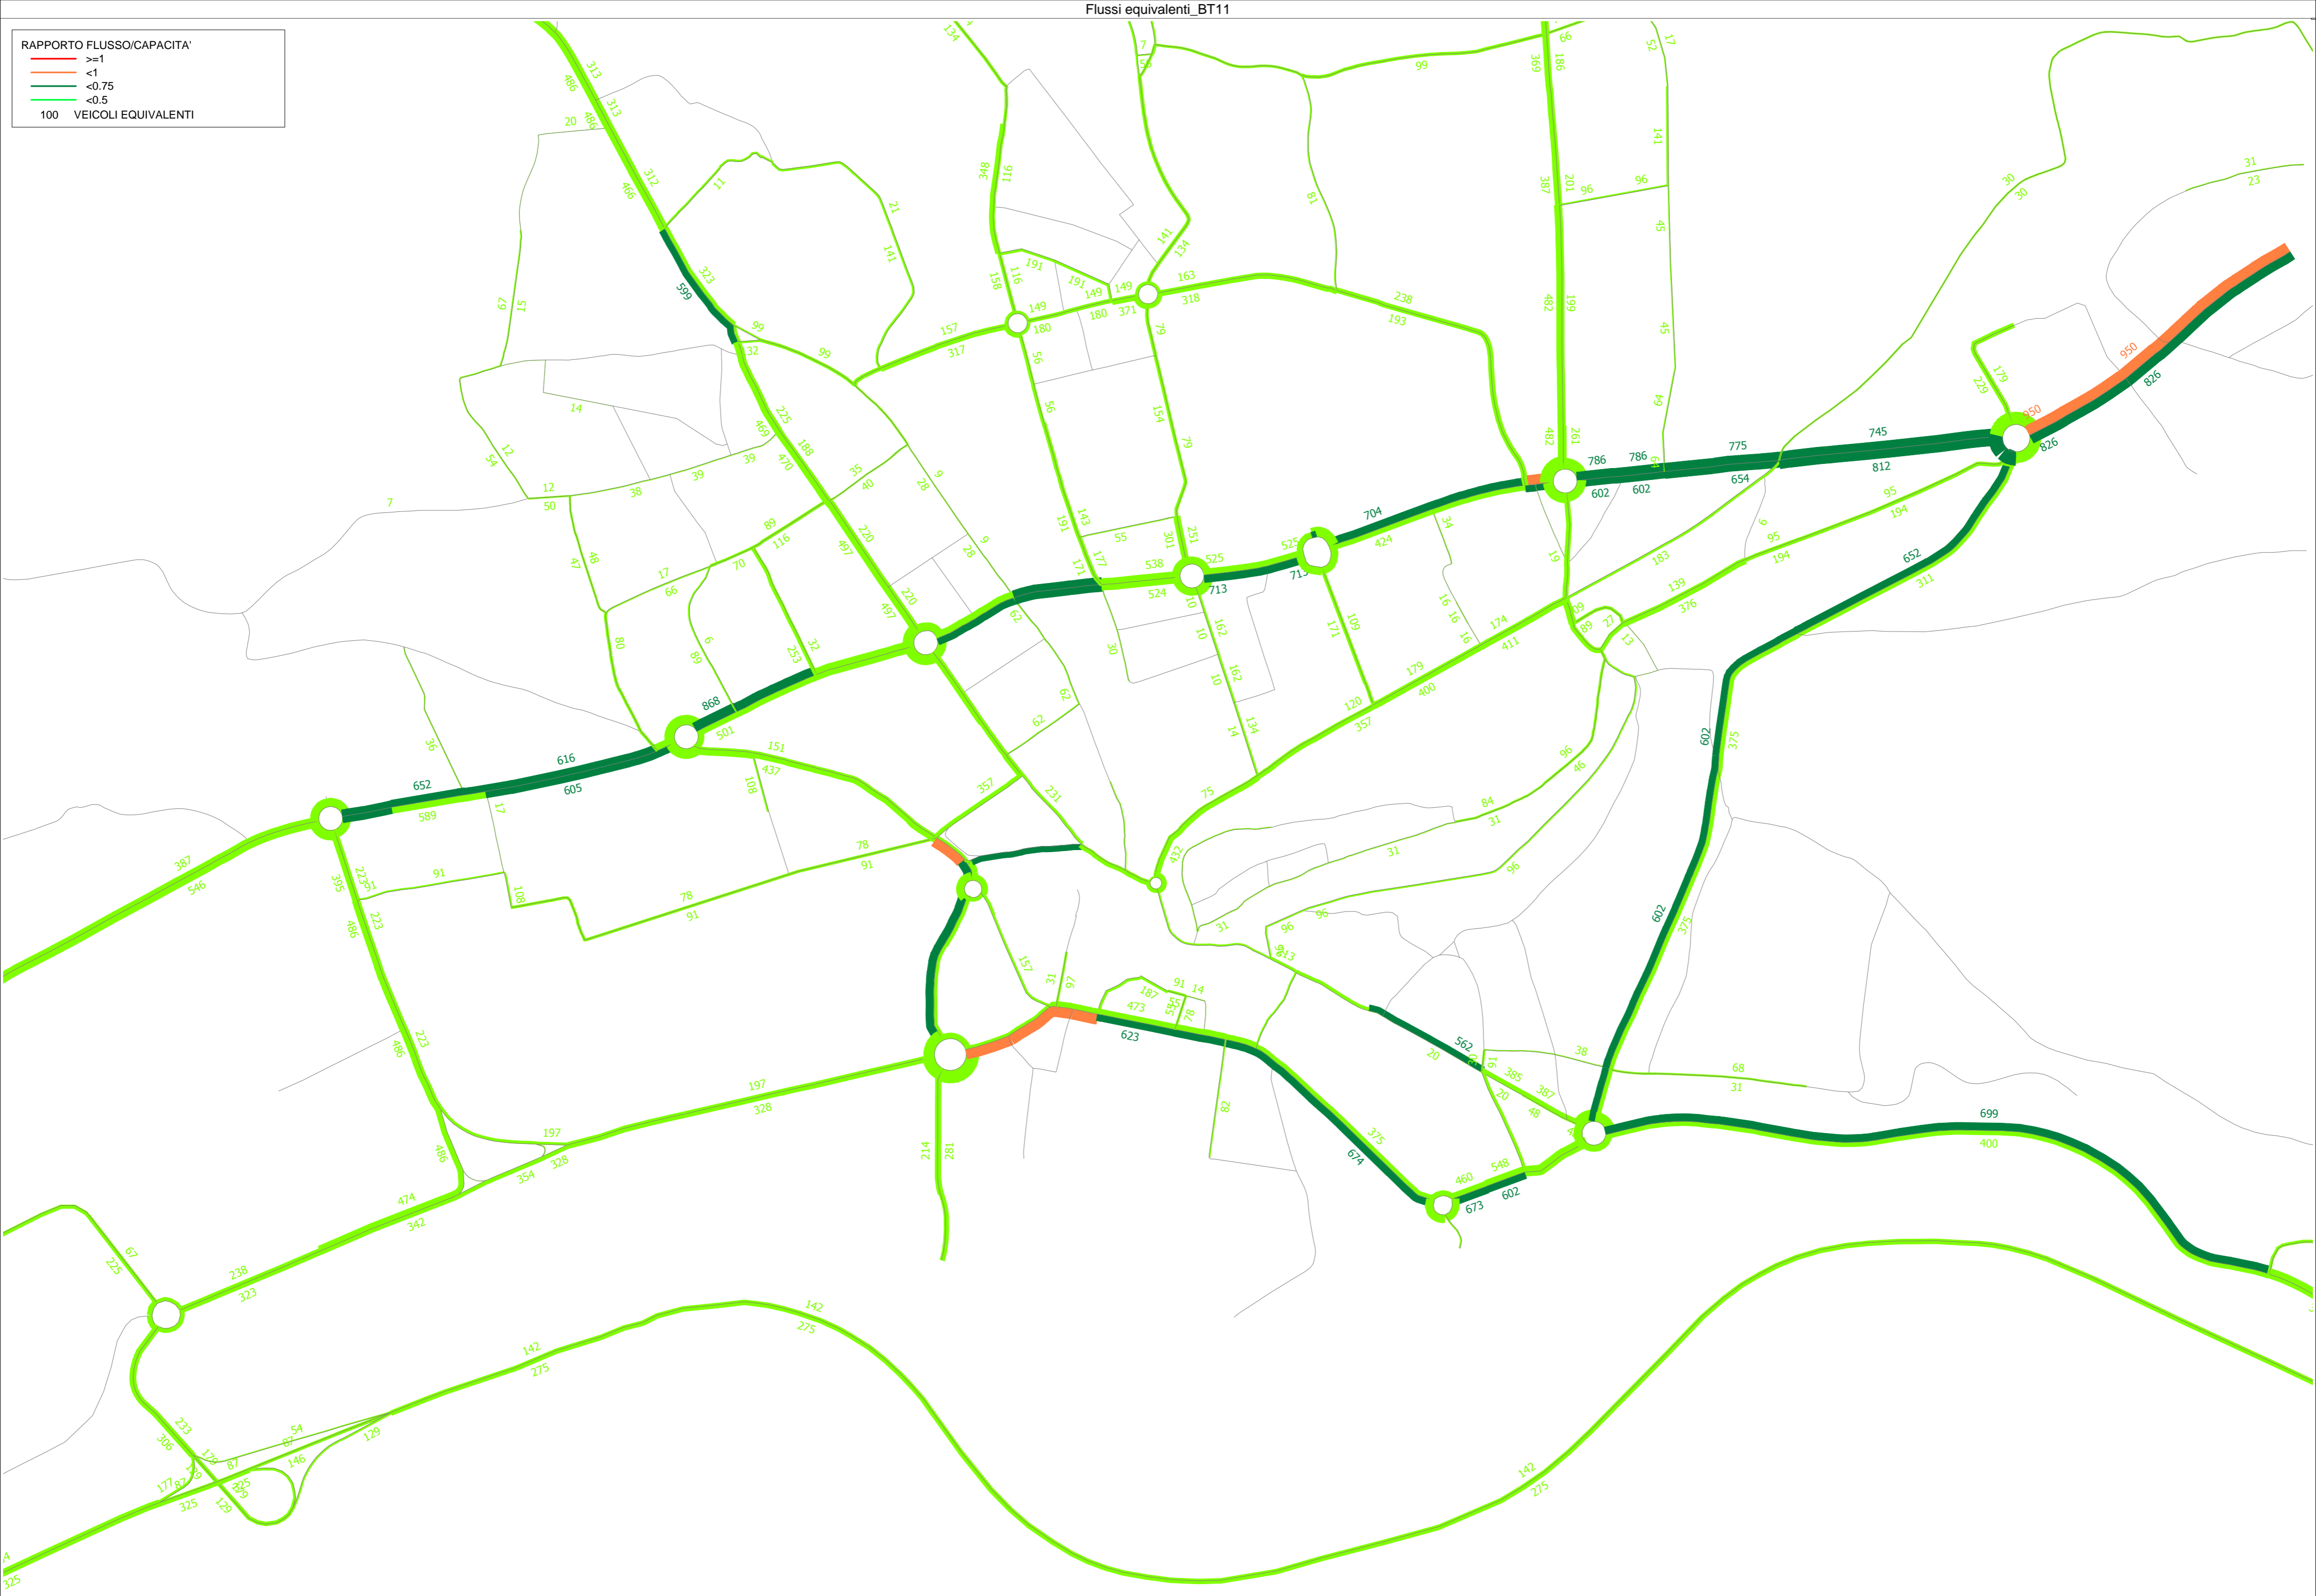


VARIAZIONE FLUSSI

- AUMENTO
- DIMINUIZIONE
- NON CONFRONTABILE

100 Variazione assoluta (Veq)

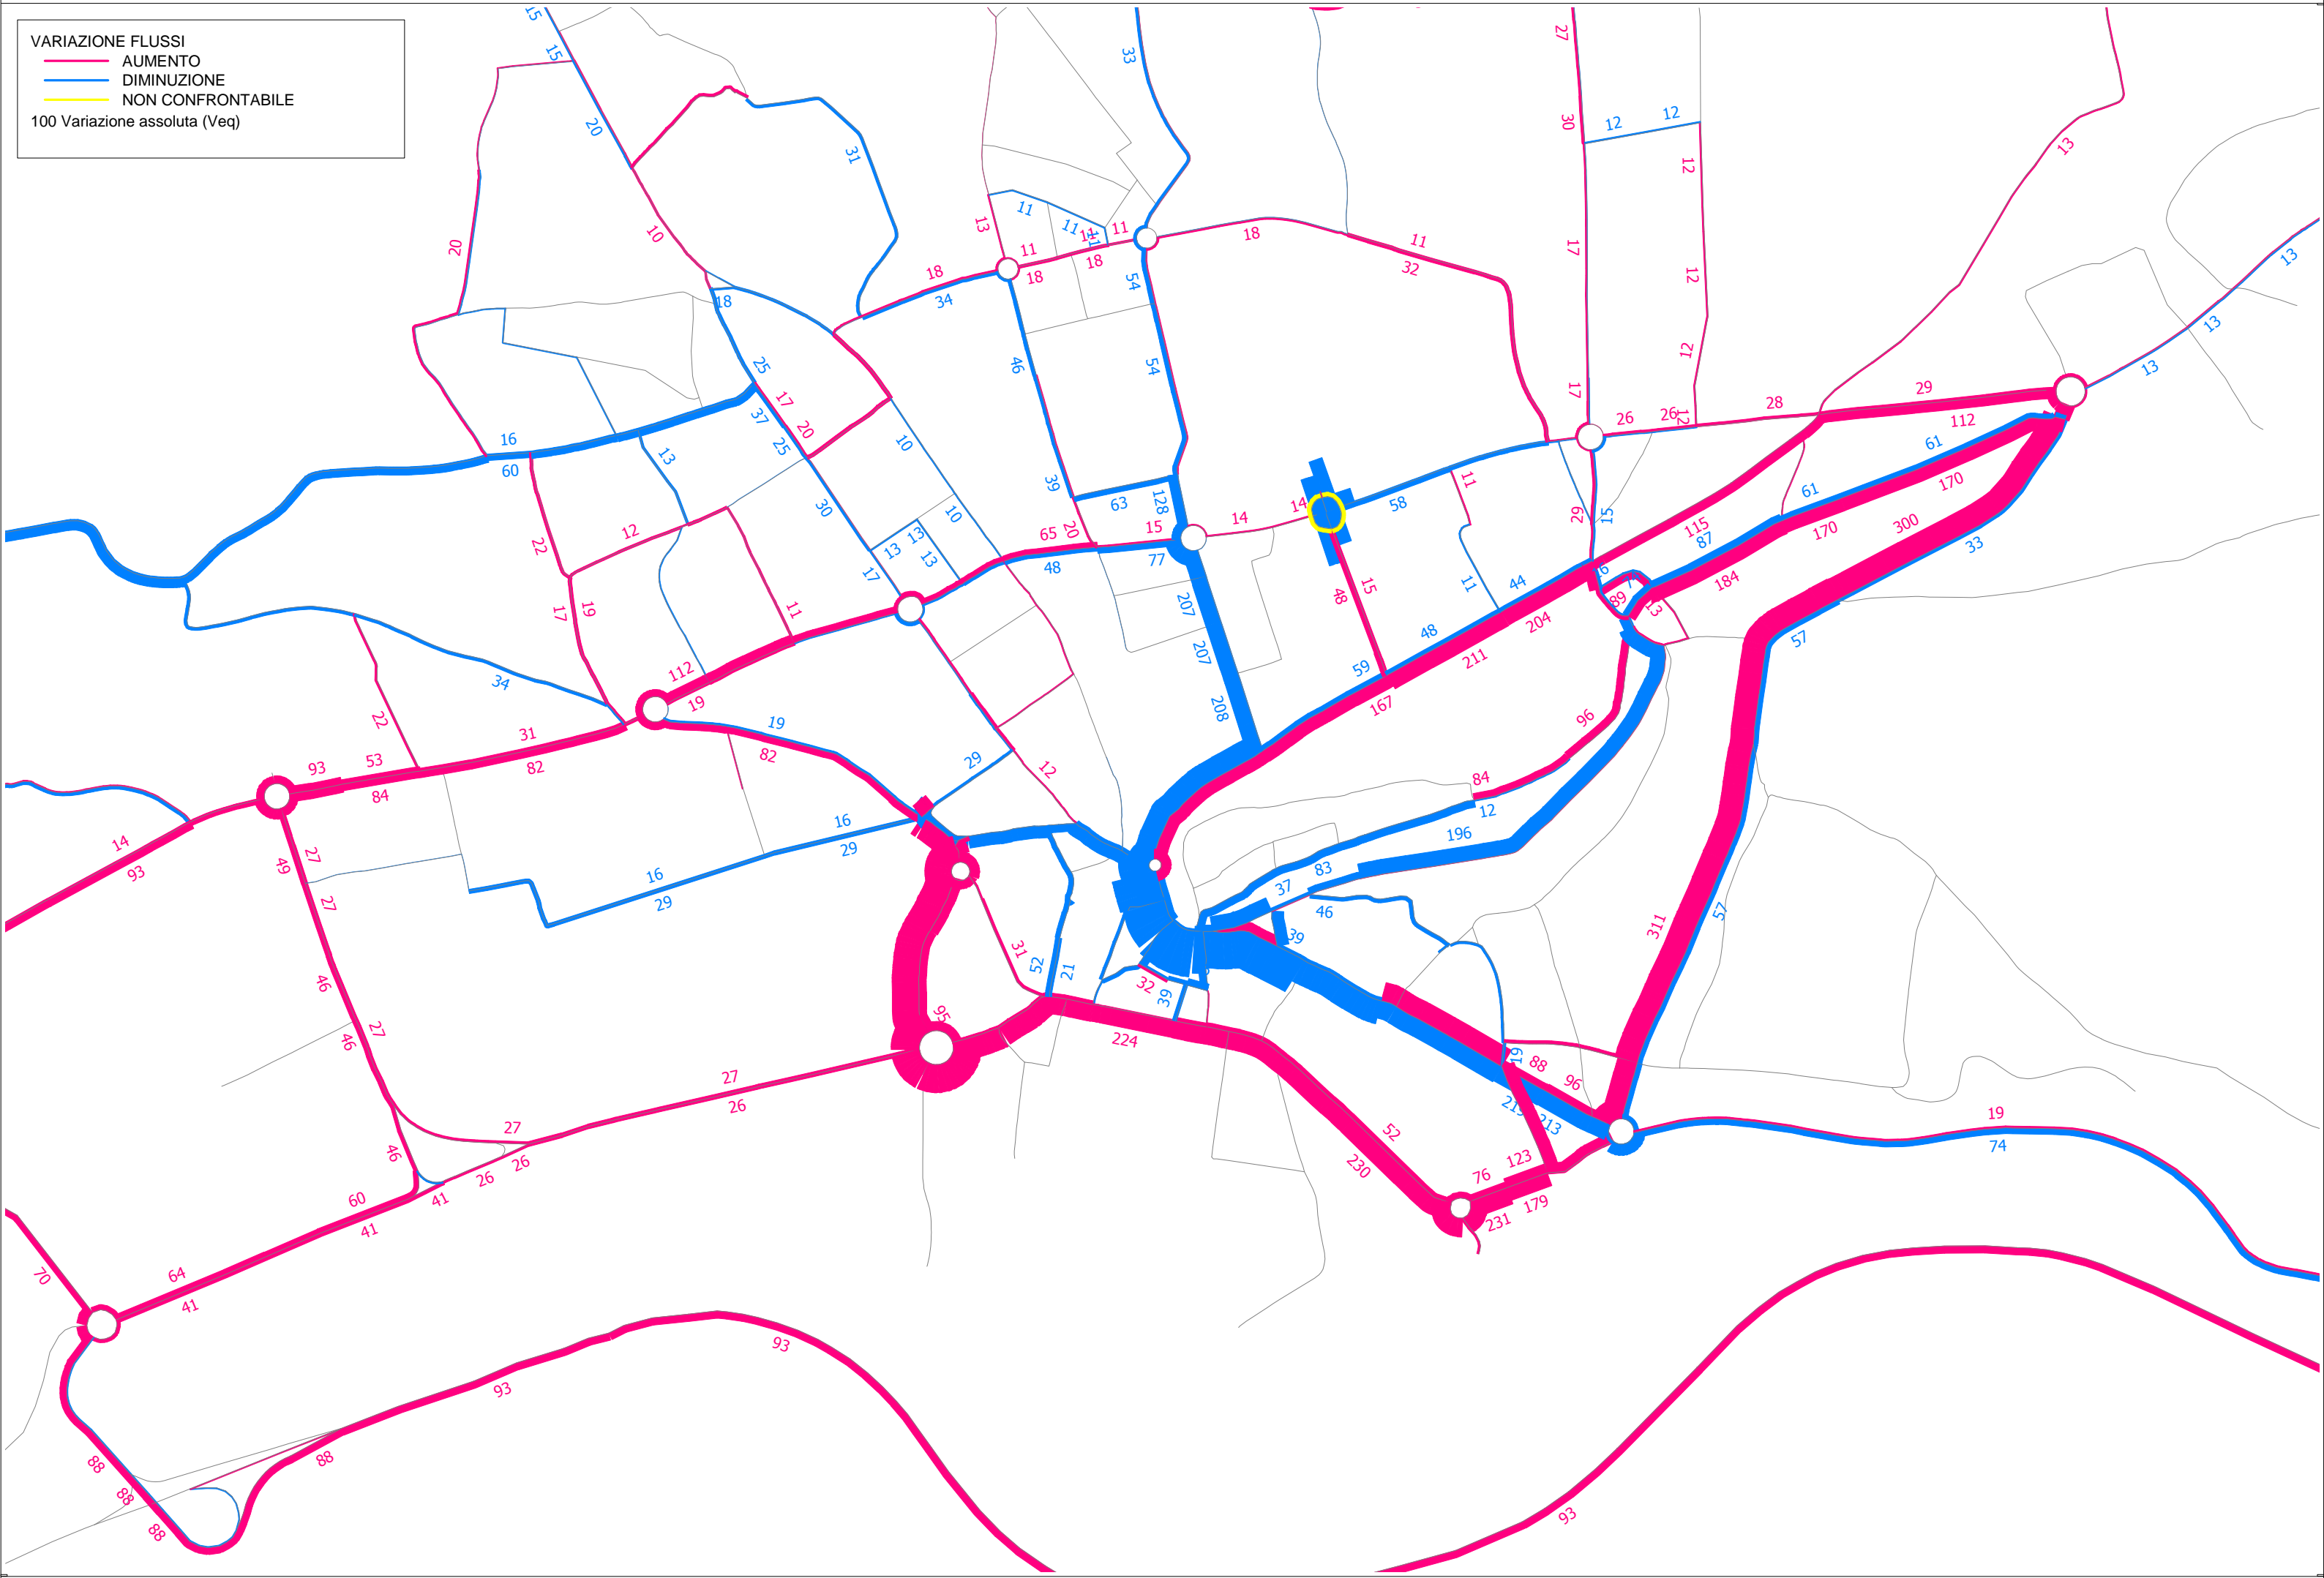

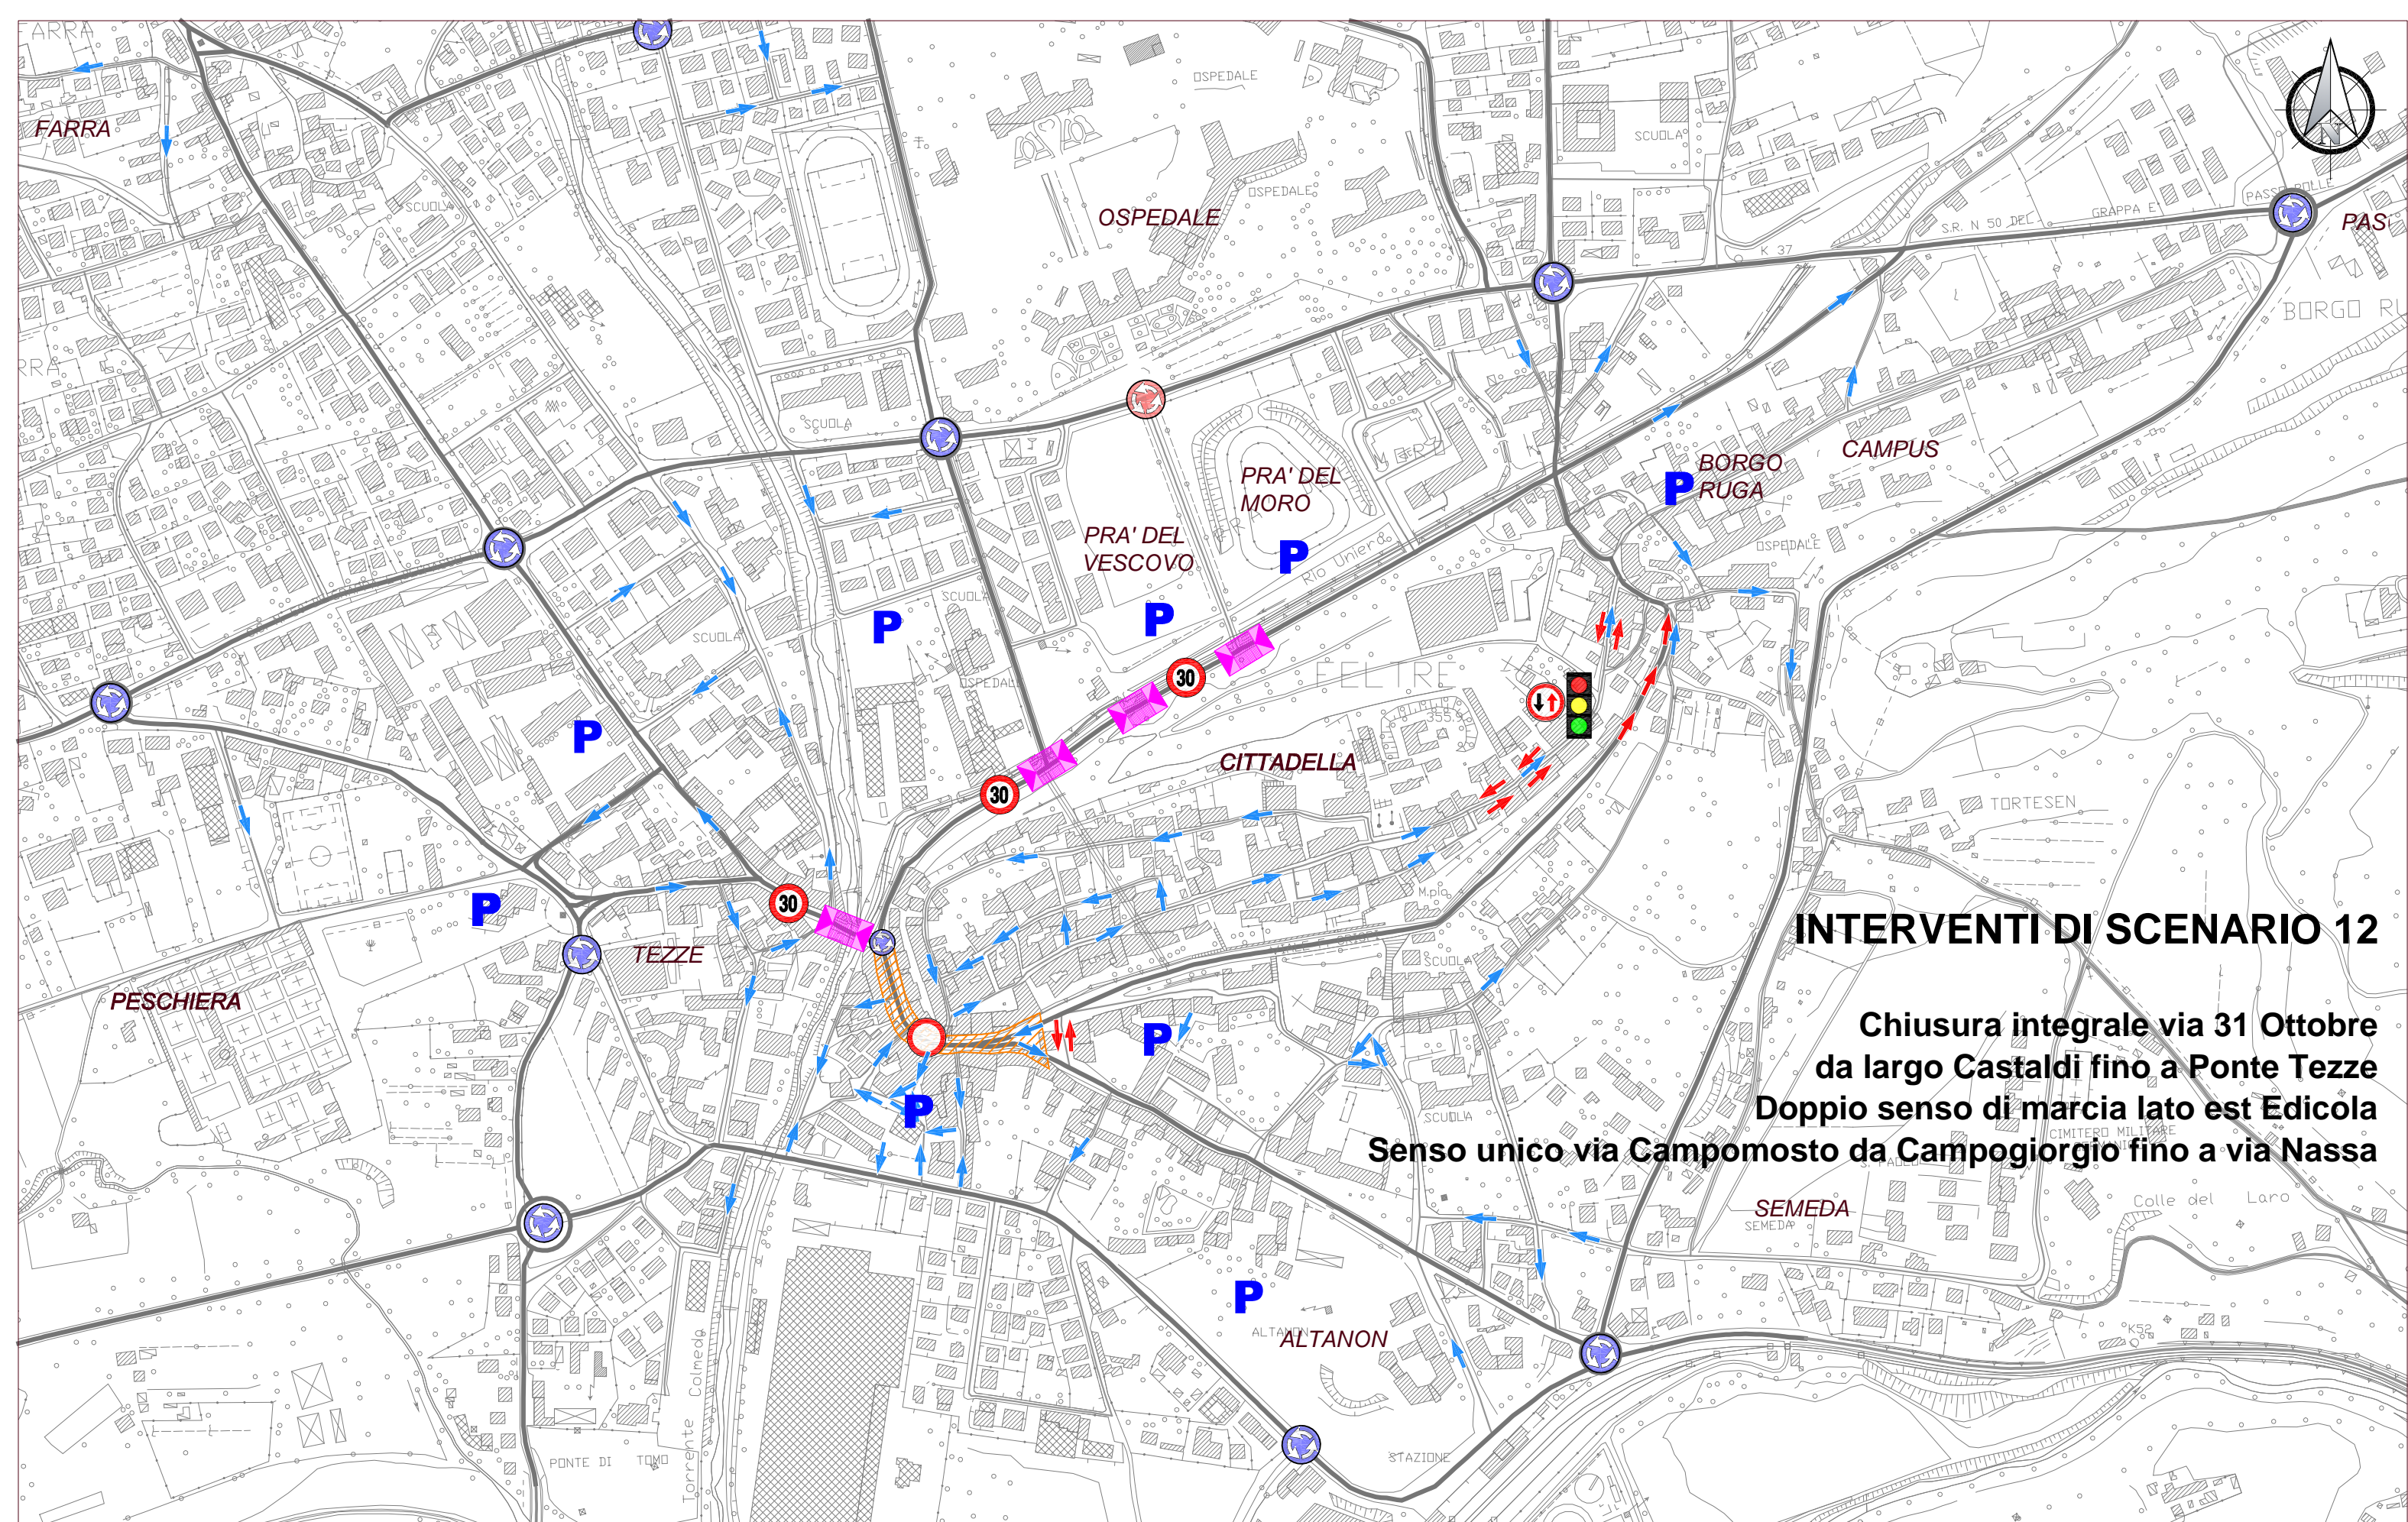

INTERVENTI DI SCENARIO 12

Chiusura integrale via 31 Ottobre da largo Castaldi fino a Ponte Tezze
Doppio senso di marcia lato est Edicola
Senso unico via Campomosto da Campogiorgio fino a via Nassa

Legenda

	asse viario di quartiere e interquartierale		pedana di progetto		zona 20
	asse viario extraurbano		moderazione del traffico		zona 30
	asse viario locale e locale interzonale		senso unico di progetto		intersezione semaforica
	asse viario extraurbano (tangenziale)		dare precedenza nei sensi unici alternati		parcheggio strategico
	rotatoria attuale		ZTL di progetto		
	rotatoria di progetto				


P.G.T.U - Piano Generale del Traffico Urbano
 Comune di Feltrina

NetMobility s.r.l.
 37135 VERONA - Via Morgagni, 24
 tel +39 045 8250176 fax +39 045 505991

RAPPORTO FLUSSO/CAPACITA'

- >=1
- <1
- <0.75
- <0.5


100 VEICOLI EQUIVALENTI

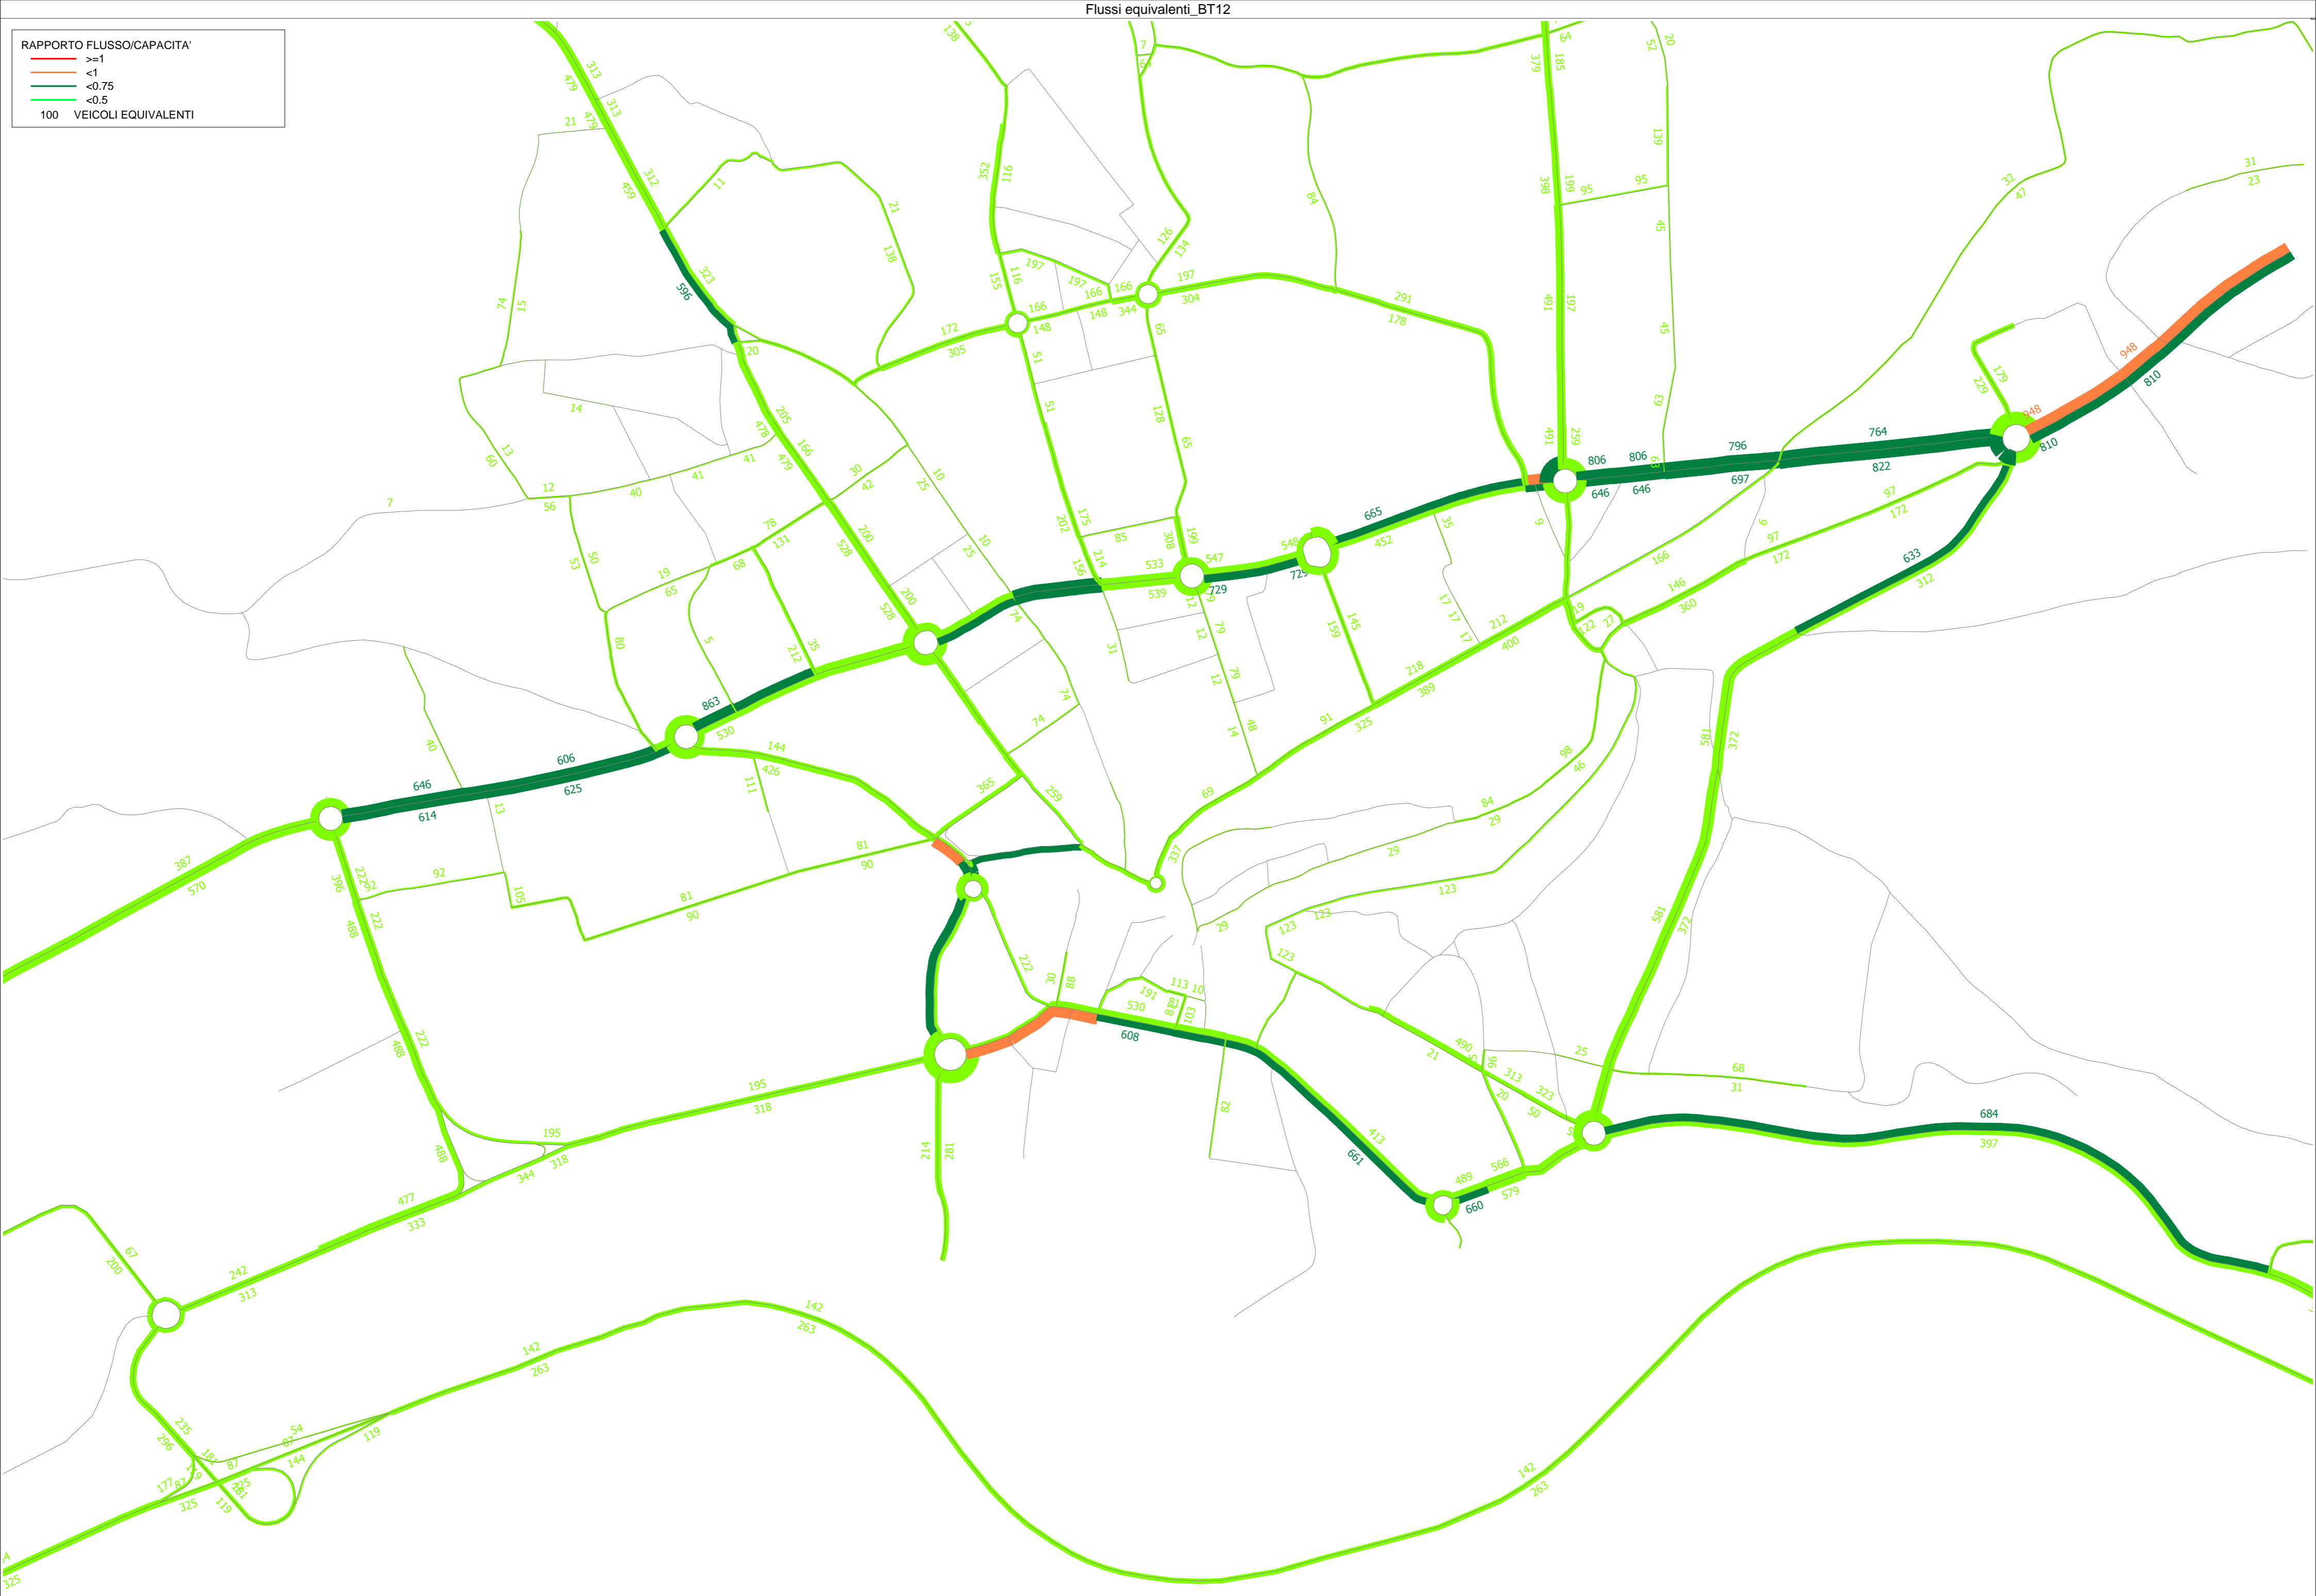


VARIAZIONE FLUSSI

- AUMENTO
- DIMINUIZIONE
- NON CONFRONTABILE

100 Variazione assoluta (Veq)

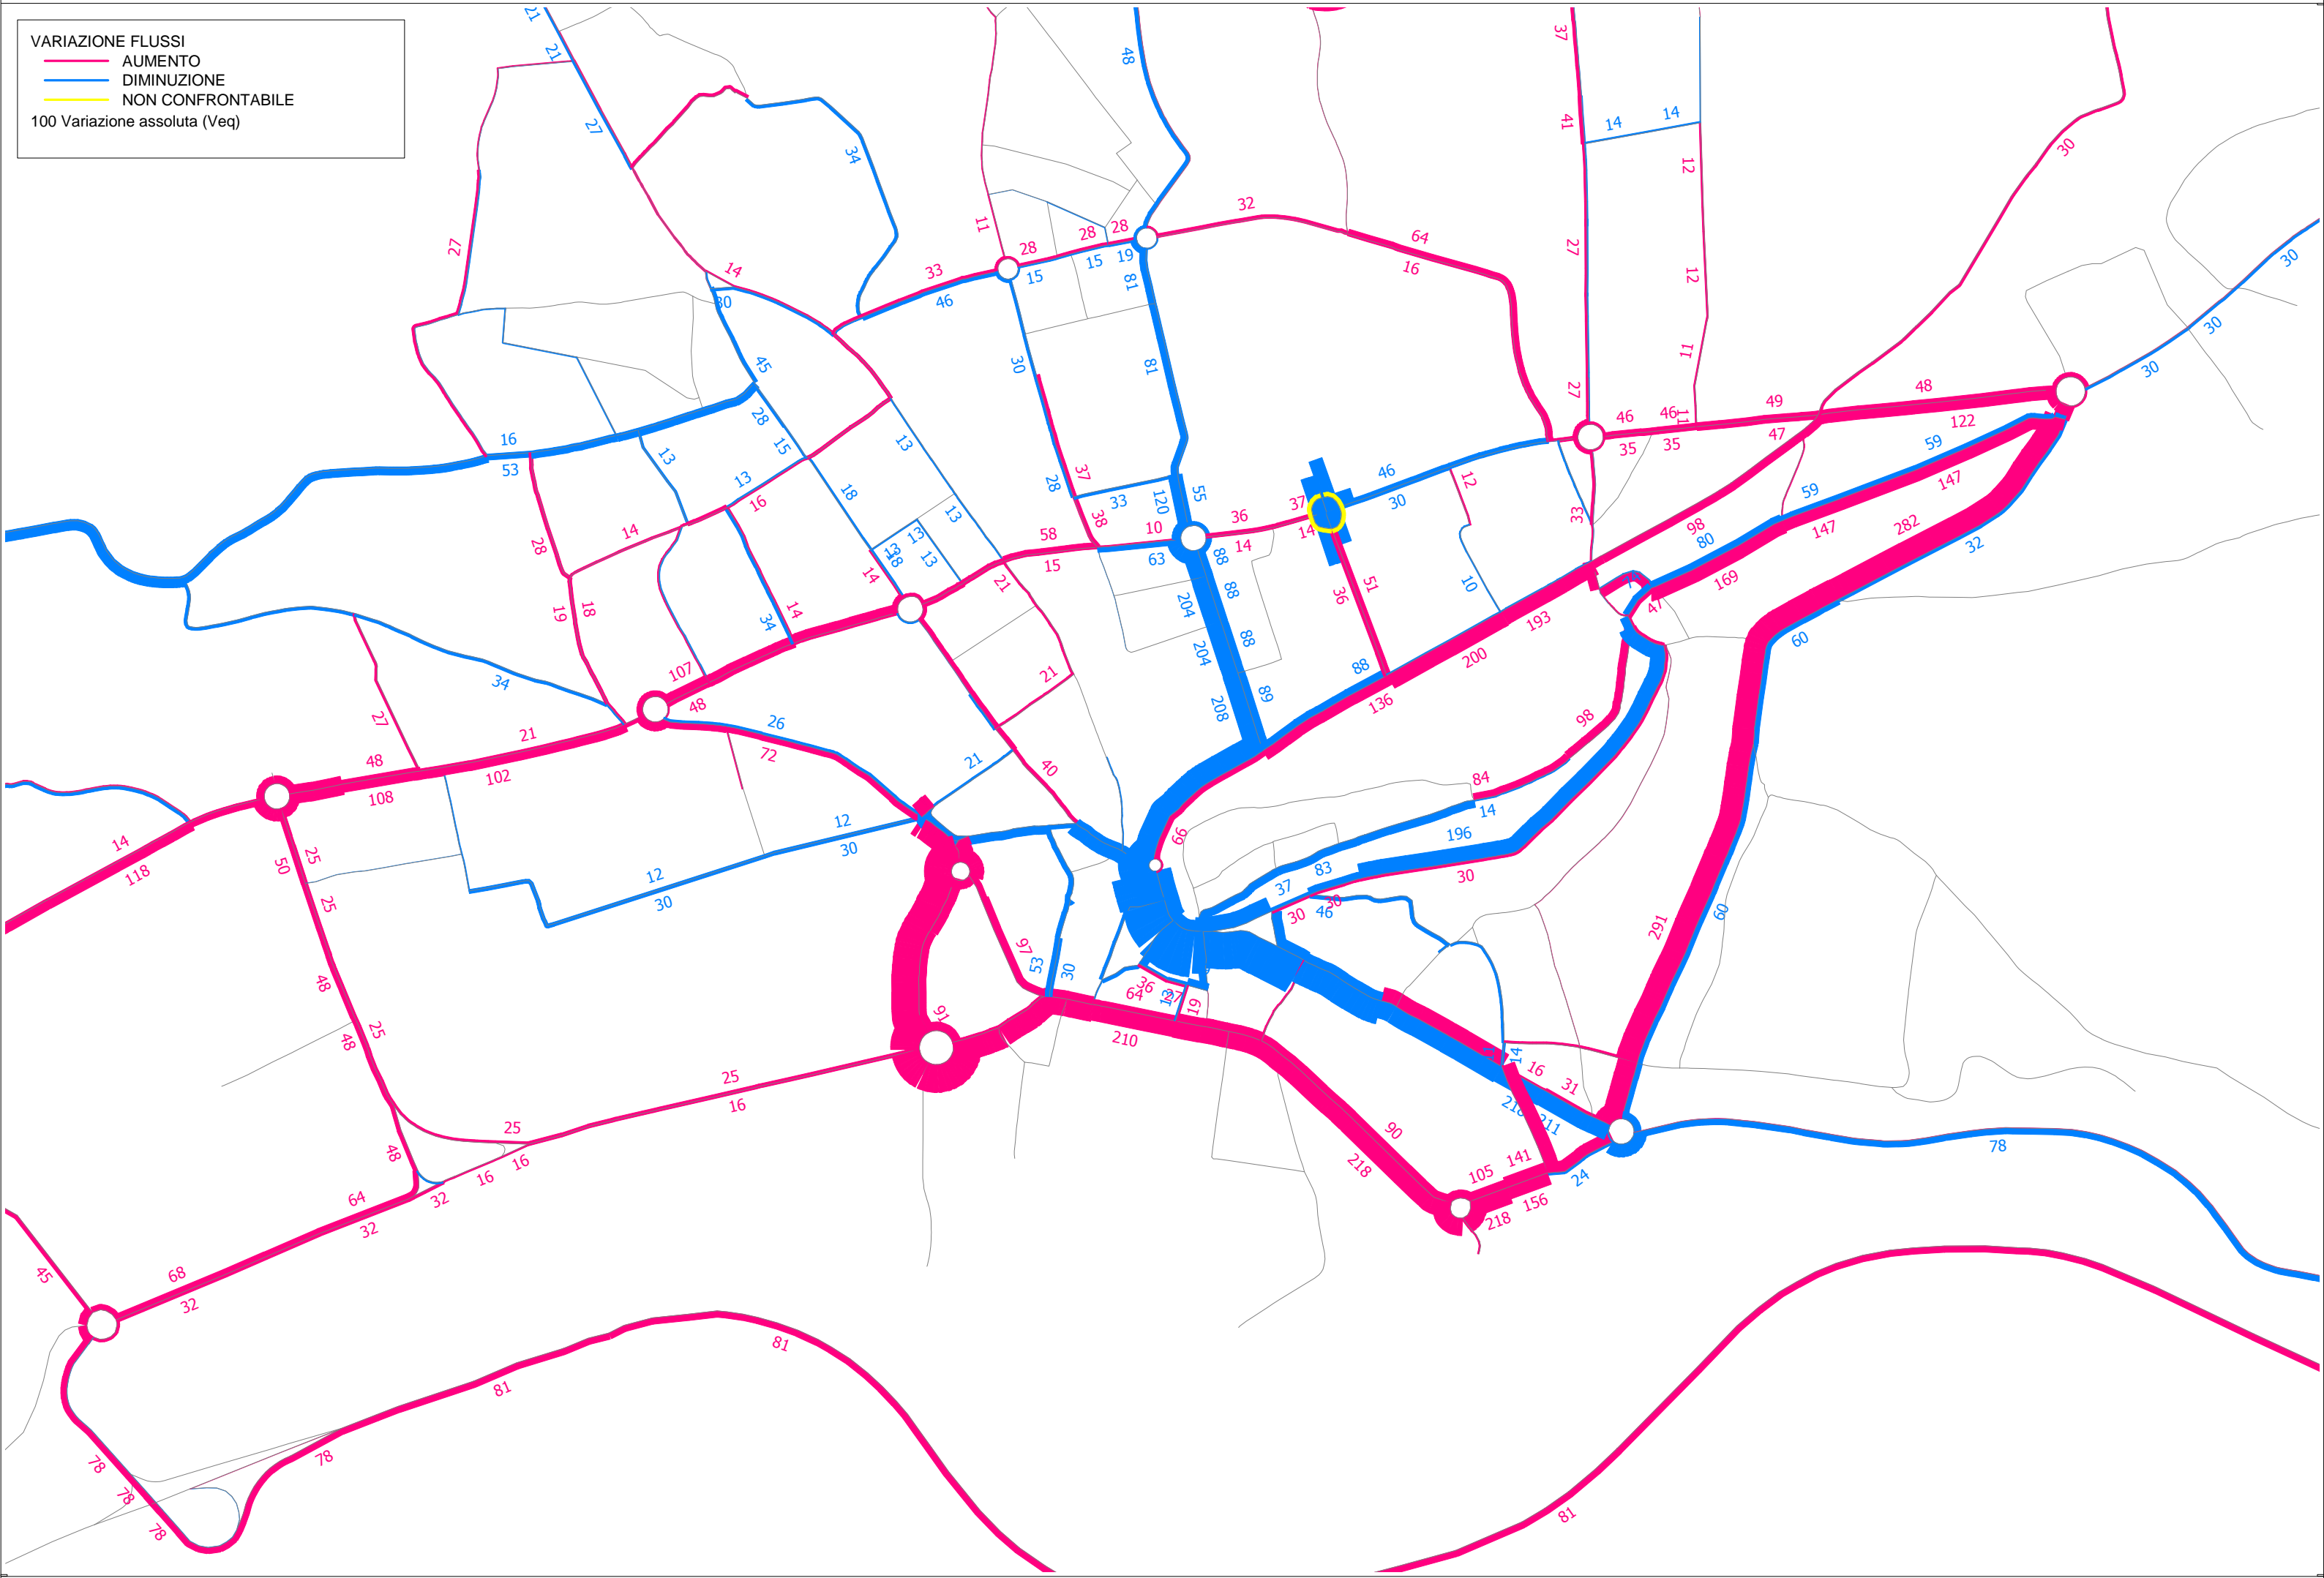

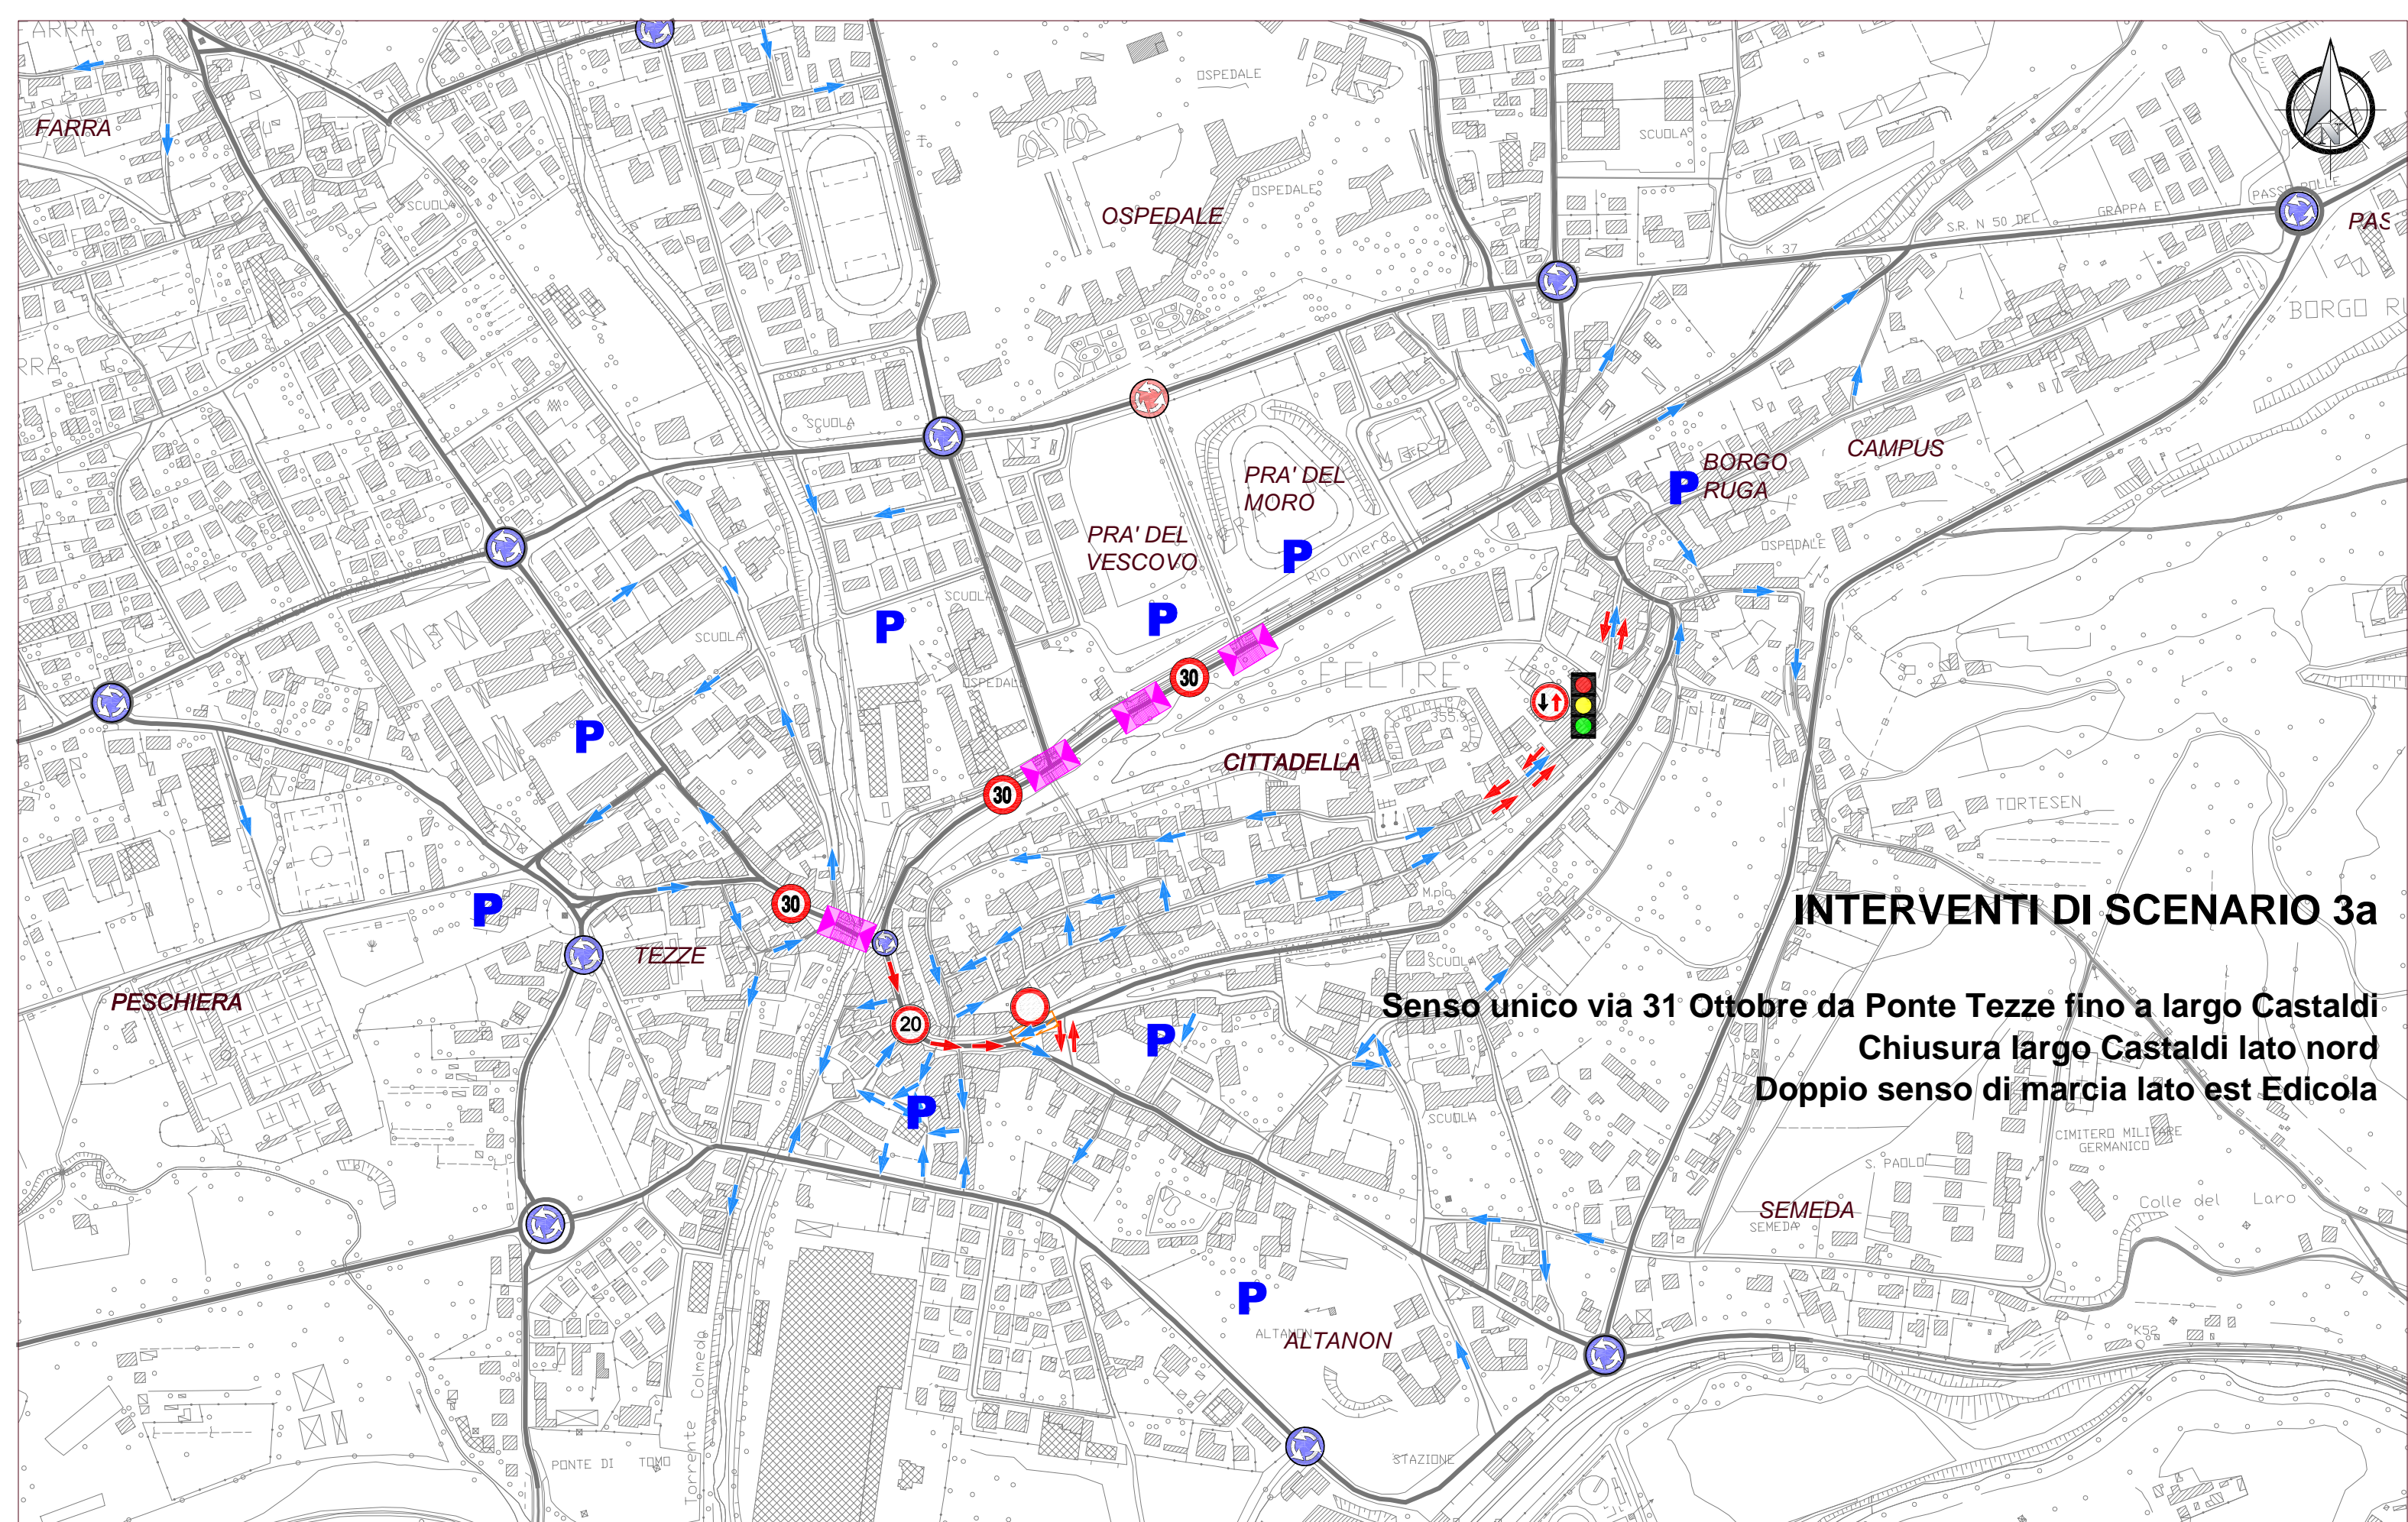

INTERVENTI DI SCENARIO 3a

Senso unico via 31 Ottobre da Ponte Tezze fino a largo Castaldi
Chiusura largo Castaldi lato nord
Doppio senso di marcia lato est Edicola

Legenda

	asse viario di quartiere e interquartierale		pedana di progetto		zona 20
	asse viario extraurbano		moderazione del traffico		zona 30
	asse viario locale e locale interzonale		senso unico di progetto		intersezione semaforica
	asse viario extraurbano (tangenziale)		dare precedenza nei sensi unici alternati		parcheggio strategico
	rotatoria attuale		ZTL di progetto		
	rotatoria di progetto				



P.G.T.U - Piano Generale del Traffico Urbano
 Comune di Feltrina

NetMobility s.r.l.
 37135 VERONA - Via Morgagni, 24
 tel +39 045 8250176 fax +39 045 505991

SCENARIO 03a

sc. a vista


Maggio 2015

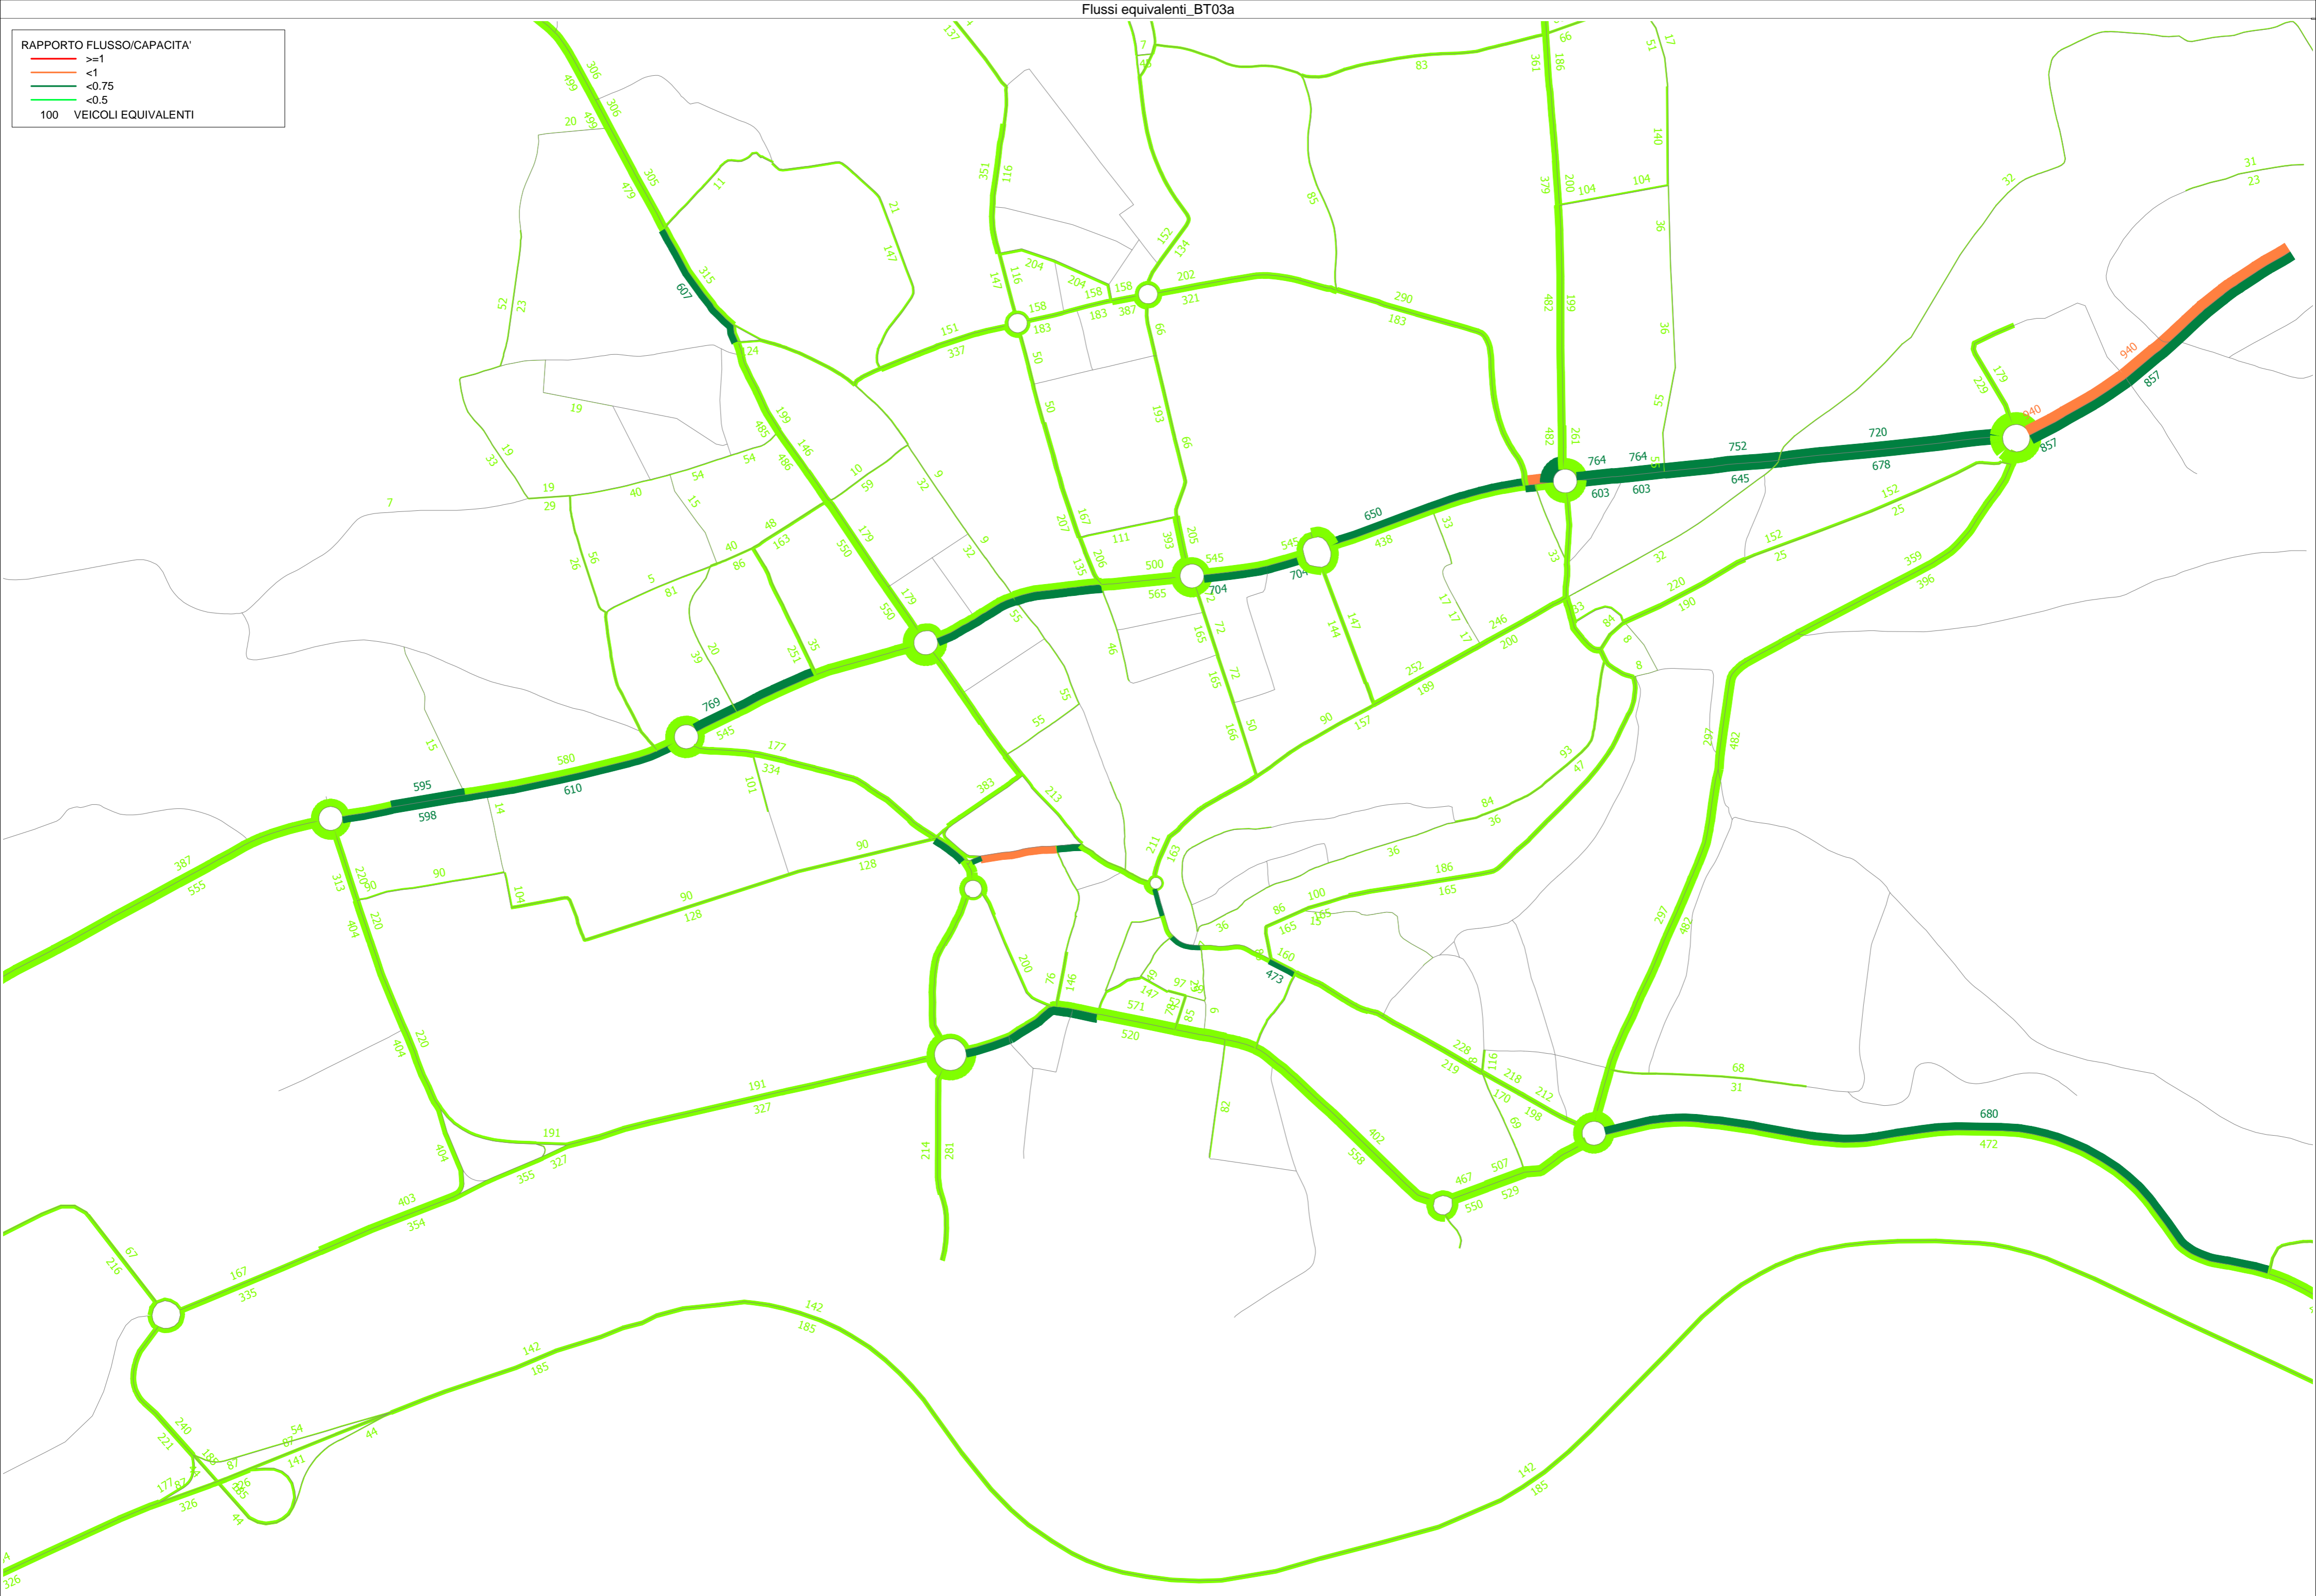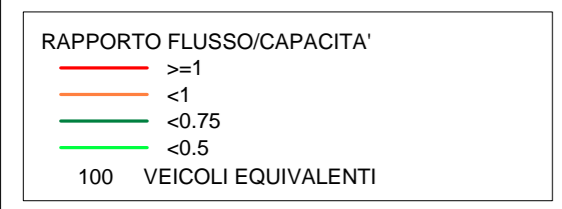


VARIAZIONE FLUSSI

- AUMENTO
- DIMINUZIONE
- NON CONFRONTABILE

100 Variazione assoluta (Veq)

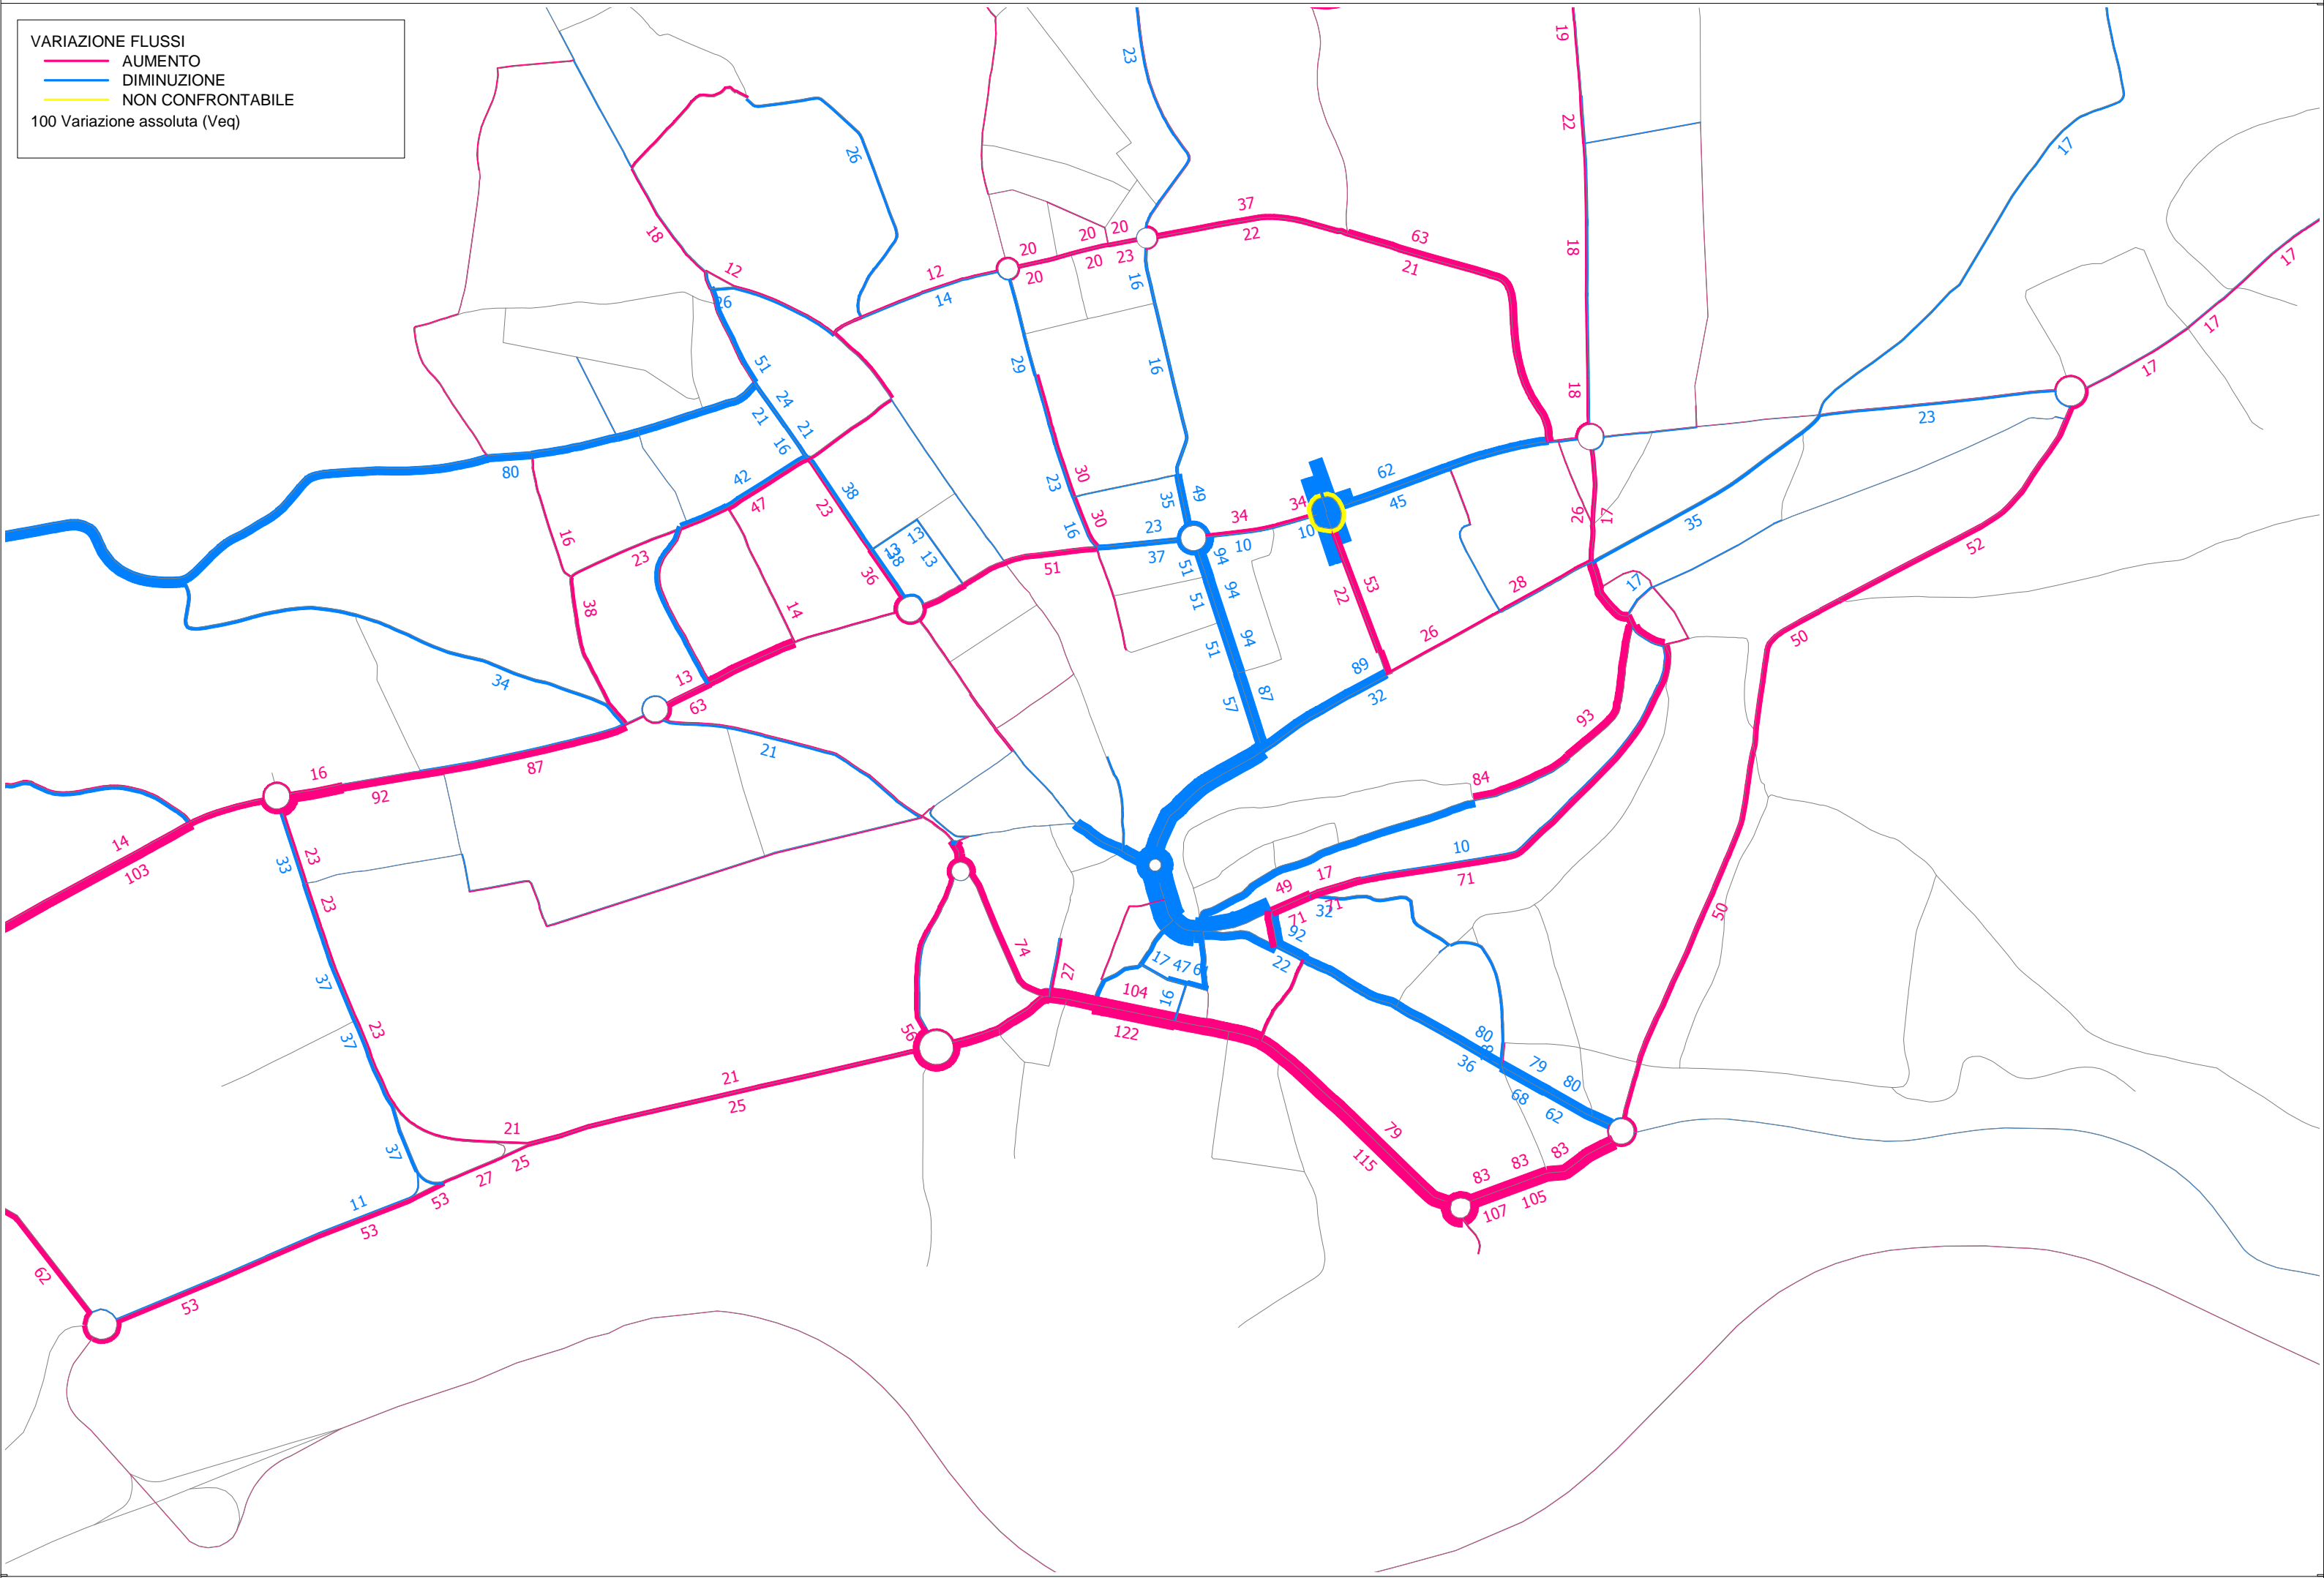

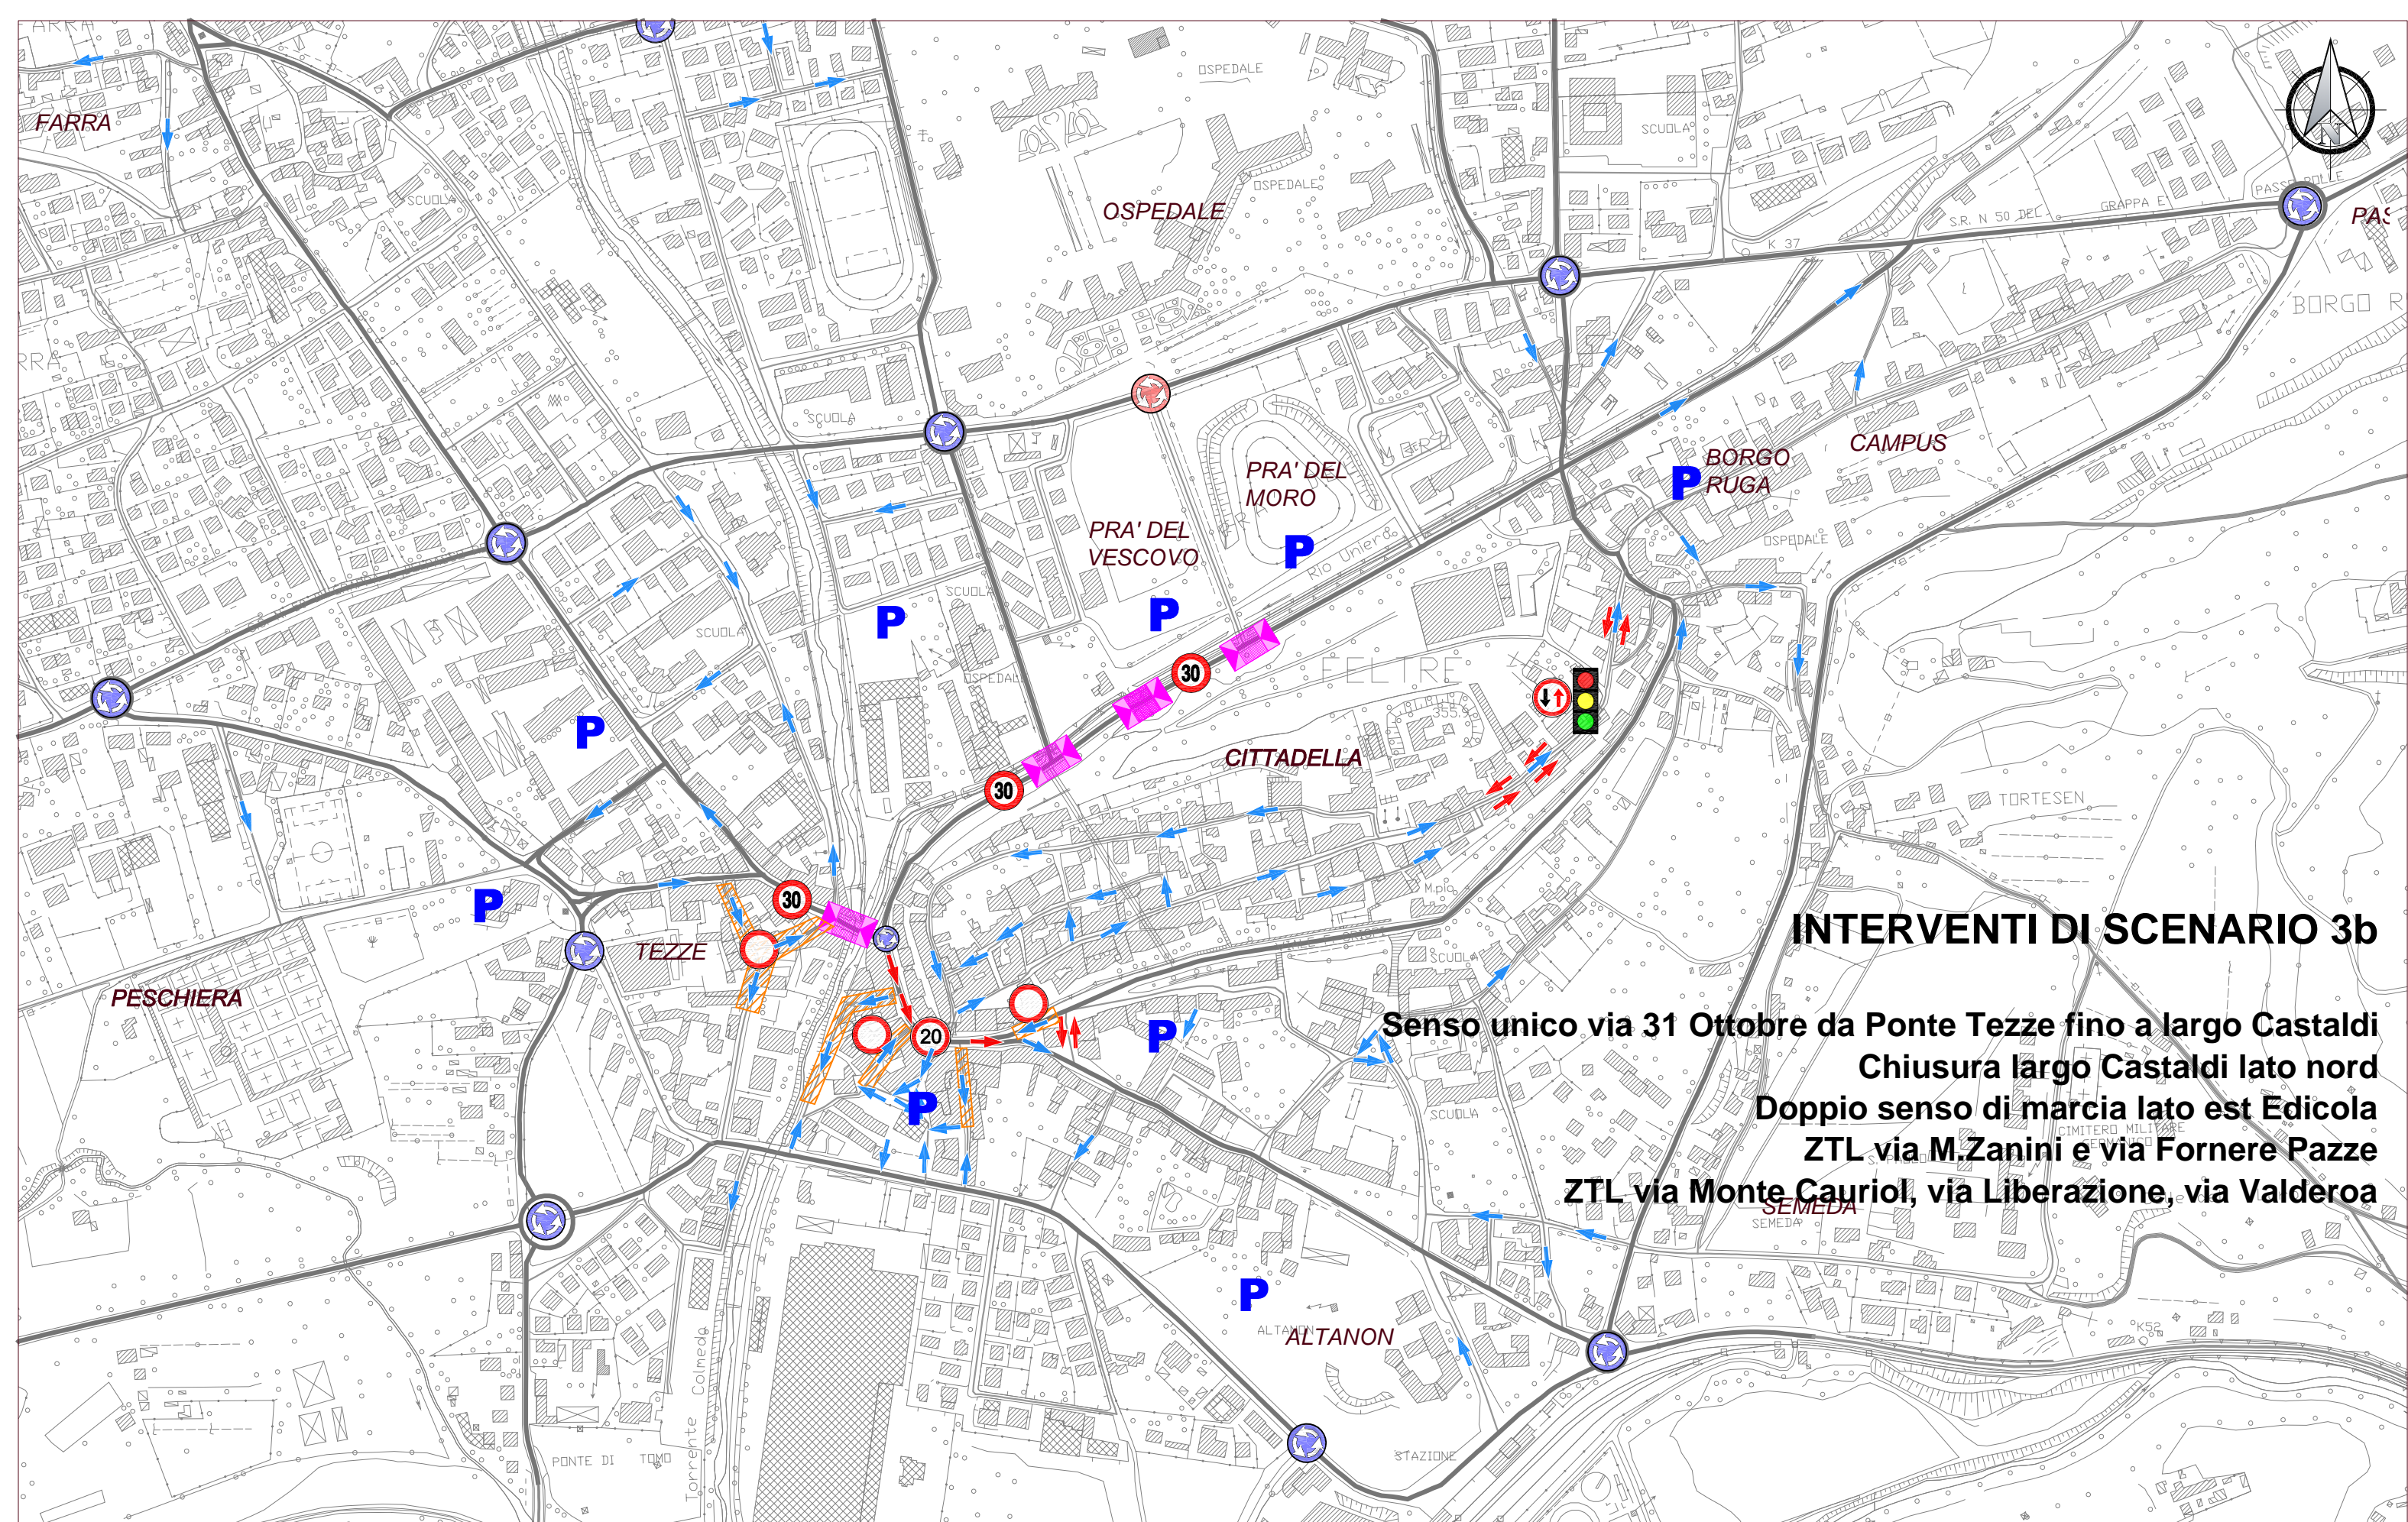

INTERVENTI DI SCENARIO 3b

- Senso unico via 31 Ottobre da Ponte Tezze fino a largo Castaldi**
- Chiusura largo Castaldi lato nord**
- Doppio senso di marcia lato est Edicola**
- ZTL via M. Zanini e via Fornere Pазze**
- ZTL via Monte Cauriol, via Liberazione, via Valderoa**

Legenda

	asse viario di quartiere e interquartierale		pedana di progetto		zona 20
	asse viario extraurbano		moderazione del traffico		zona 30
	asse viario locale e locale interzonale		senso unico di progetto		intersezione semaforica
	asse viario extraurbano (tangenziale)		dare precedenza nei sensi unici alternati		parcheggio strategico
	rotatoria attuale		ZTL di progetto		
	rotatoria di progetto				



P.G.T.U - Piano Generale del Traffico Urbano
 Comune di Feltrina

NetMobility s.r.l.
 37135 VERONA - Via Morgagni, 24
 tel +39 045 8250176 fax +39 045 505991

SCENARIO 03b

sc. a vista


Maggio 2015

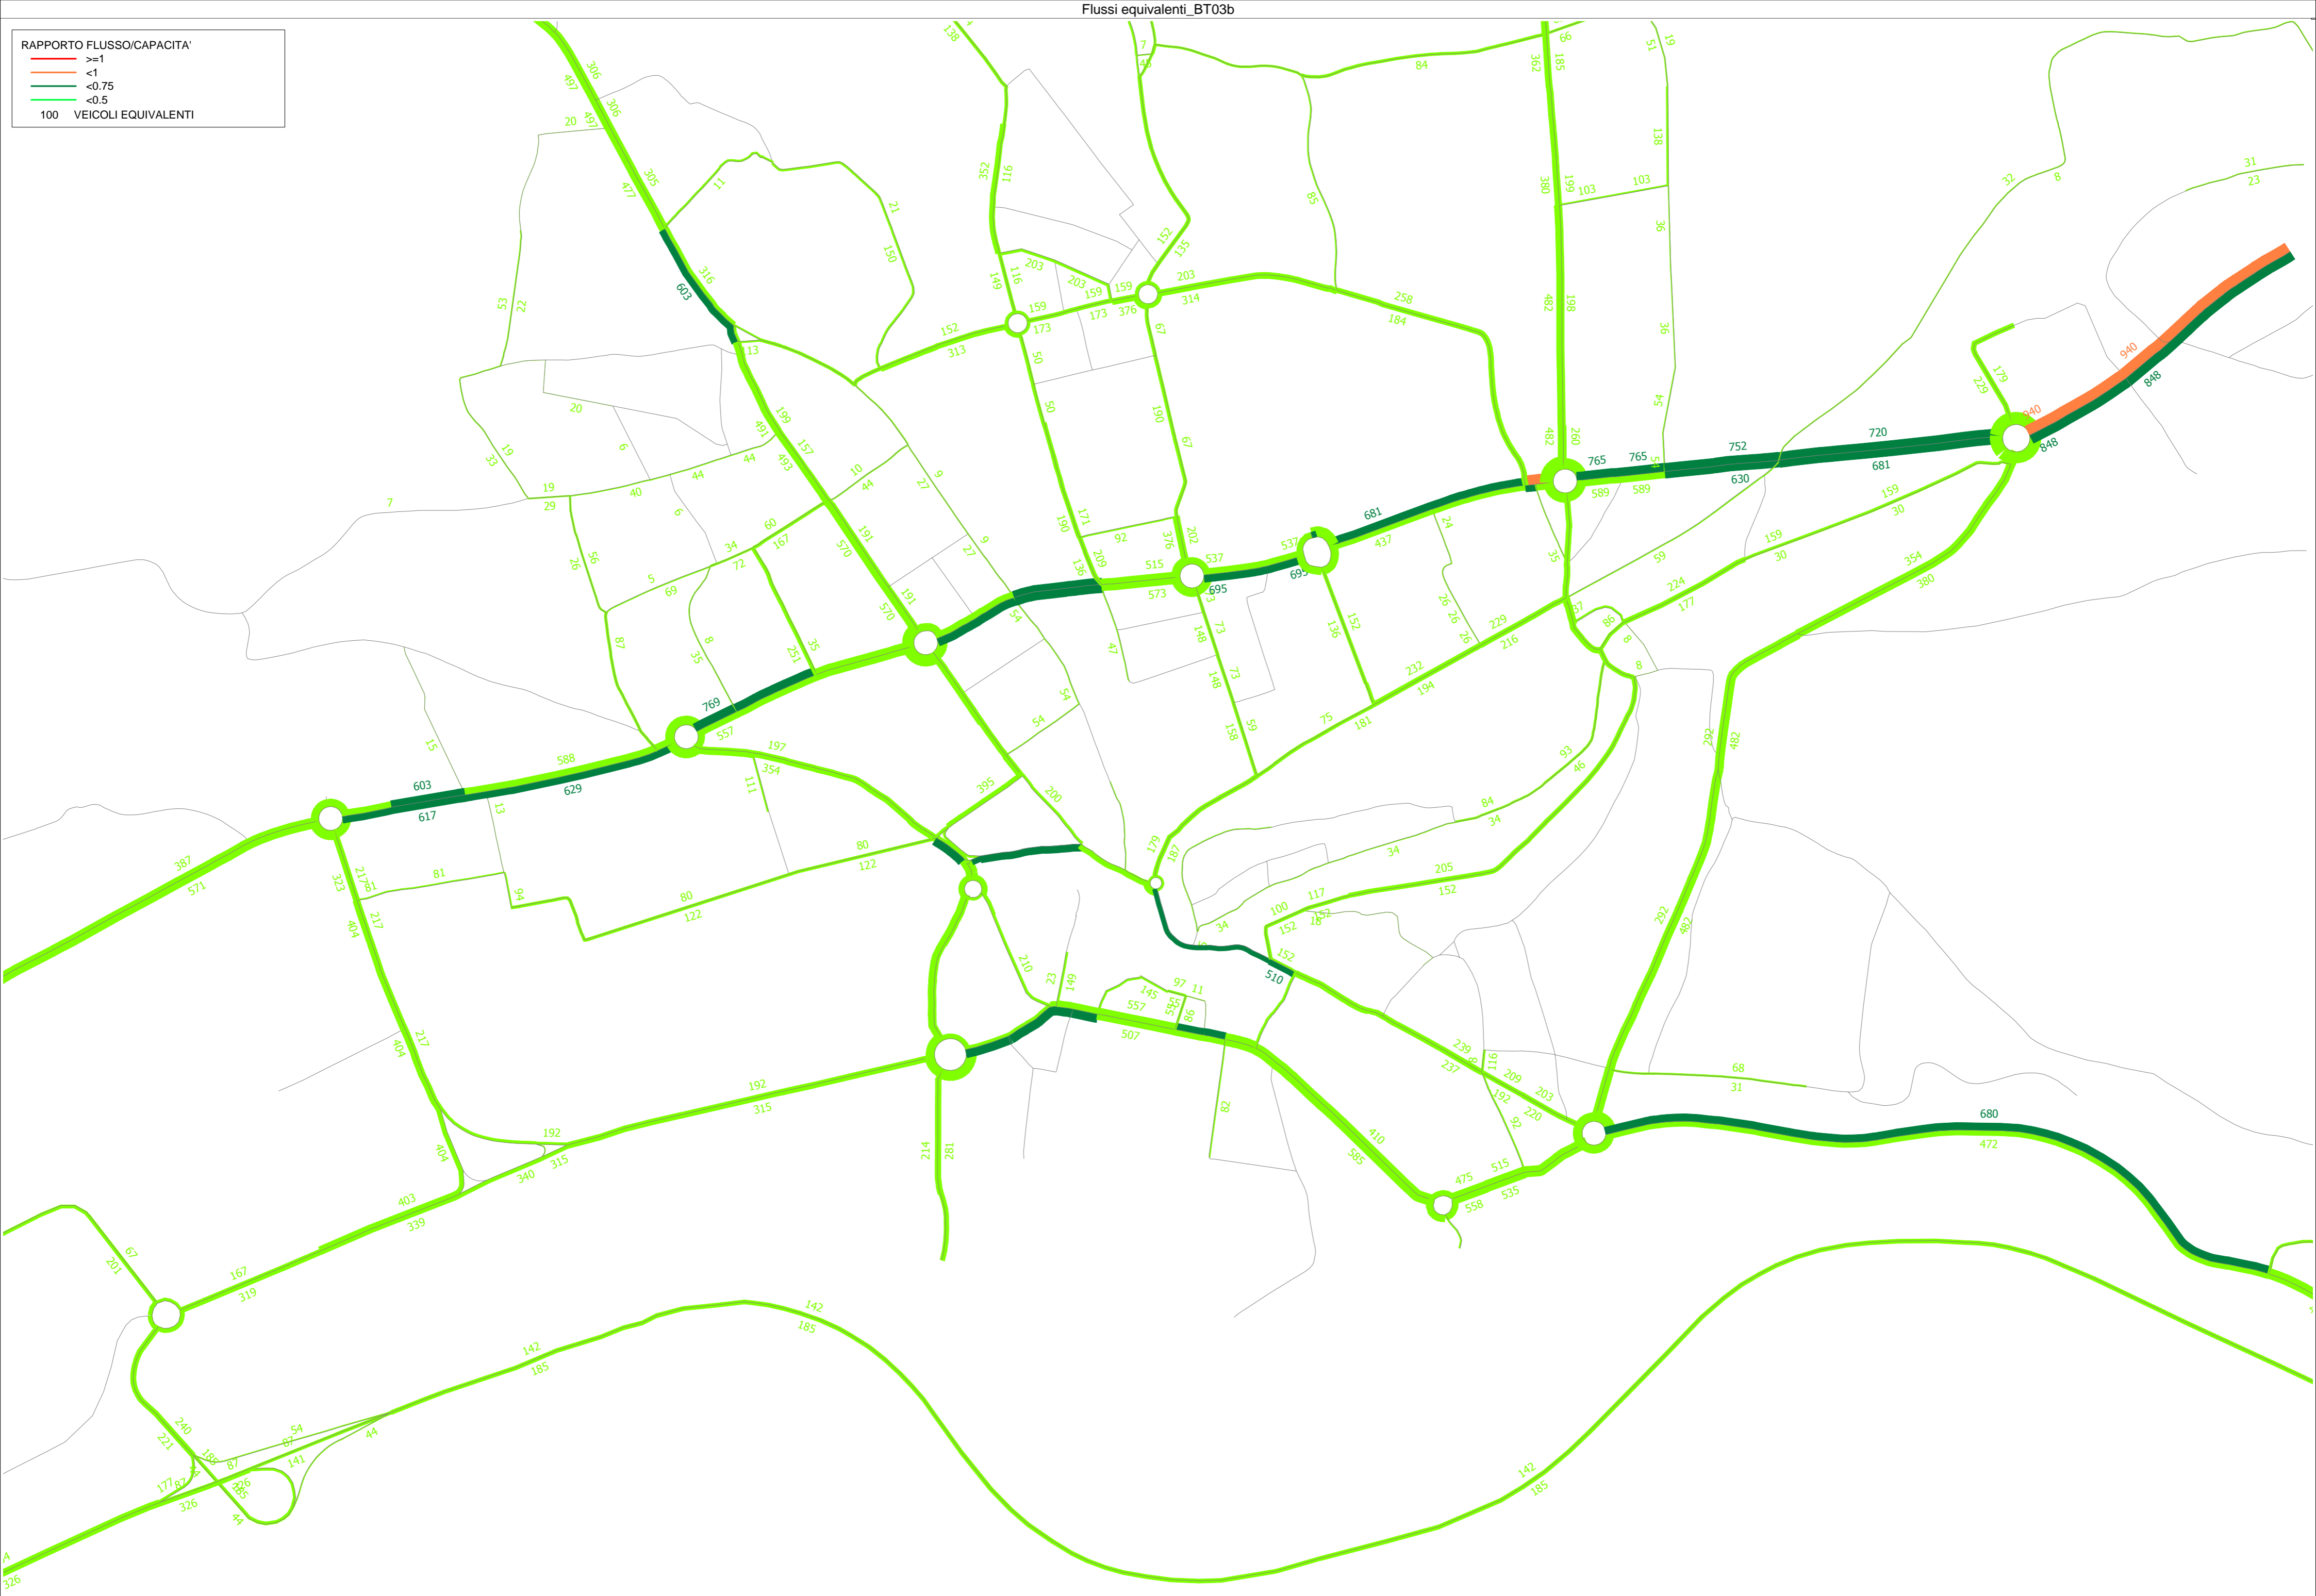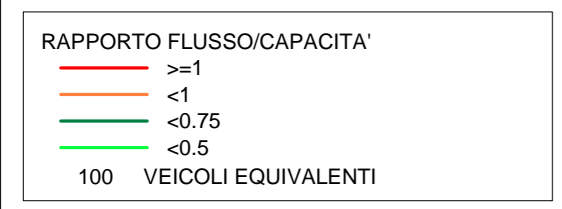


VARIAZIONE FLUSSI

- AUMENTO
- DIMINUZIONE
- NON CONFRONTABILE

100 Variazione assoluta (Veq)

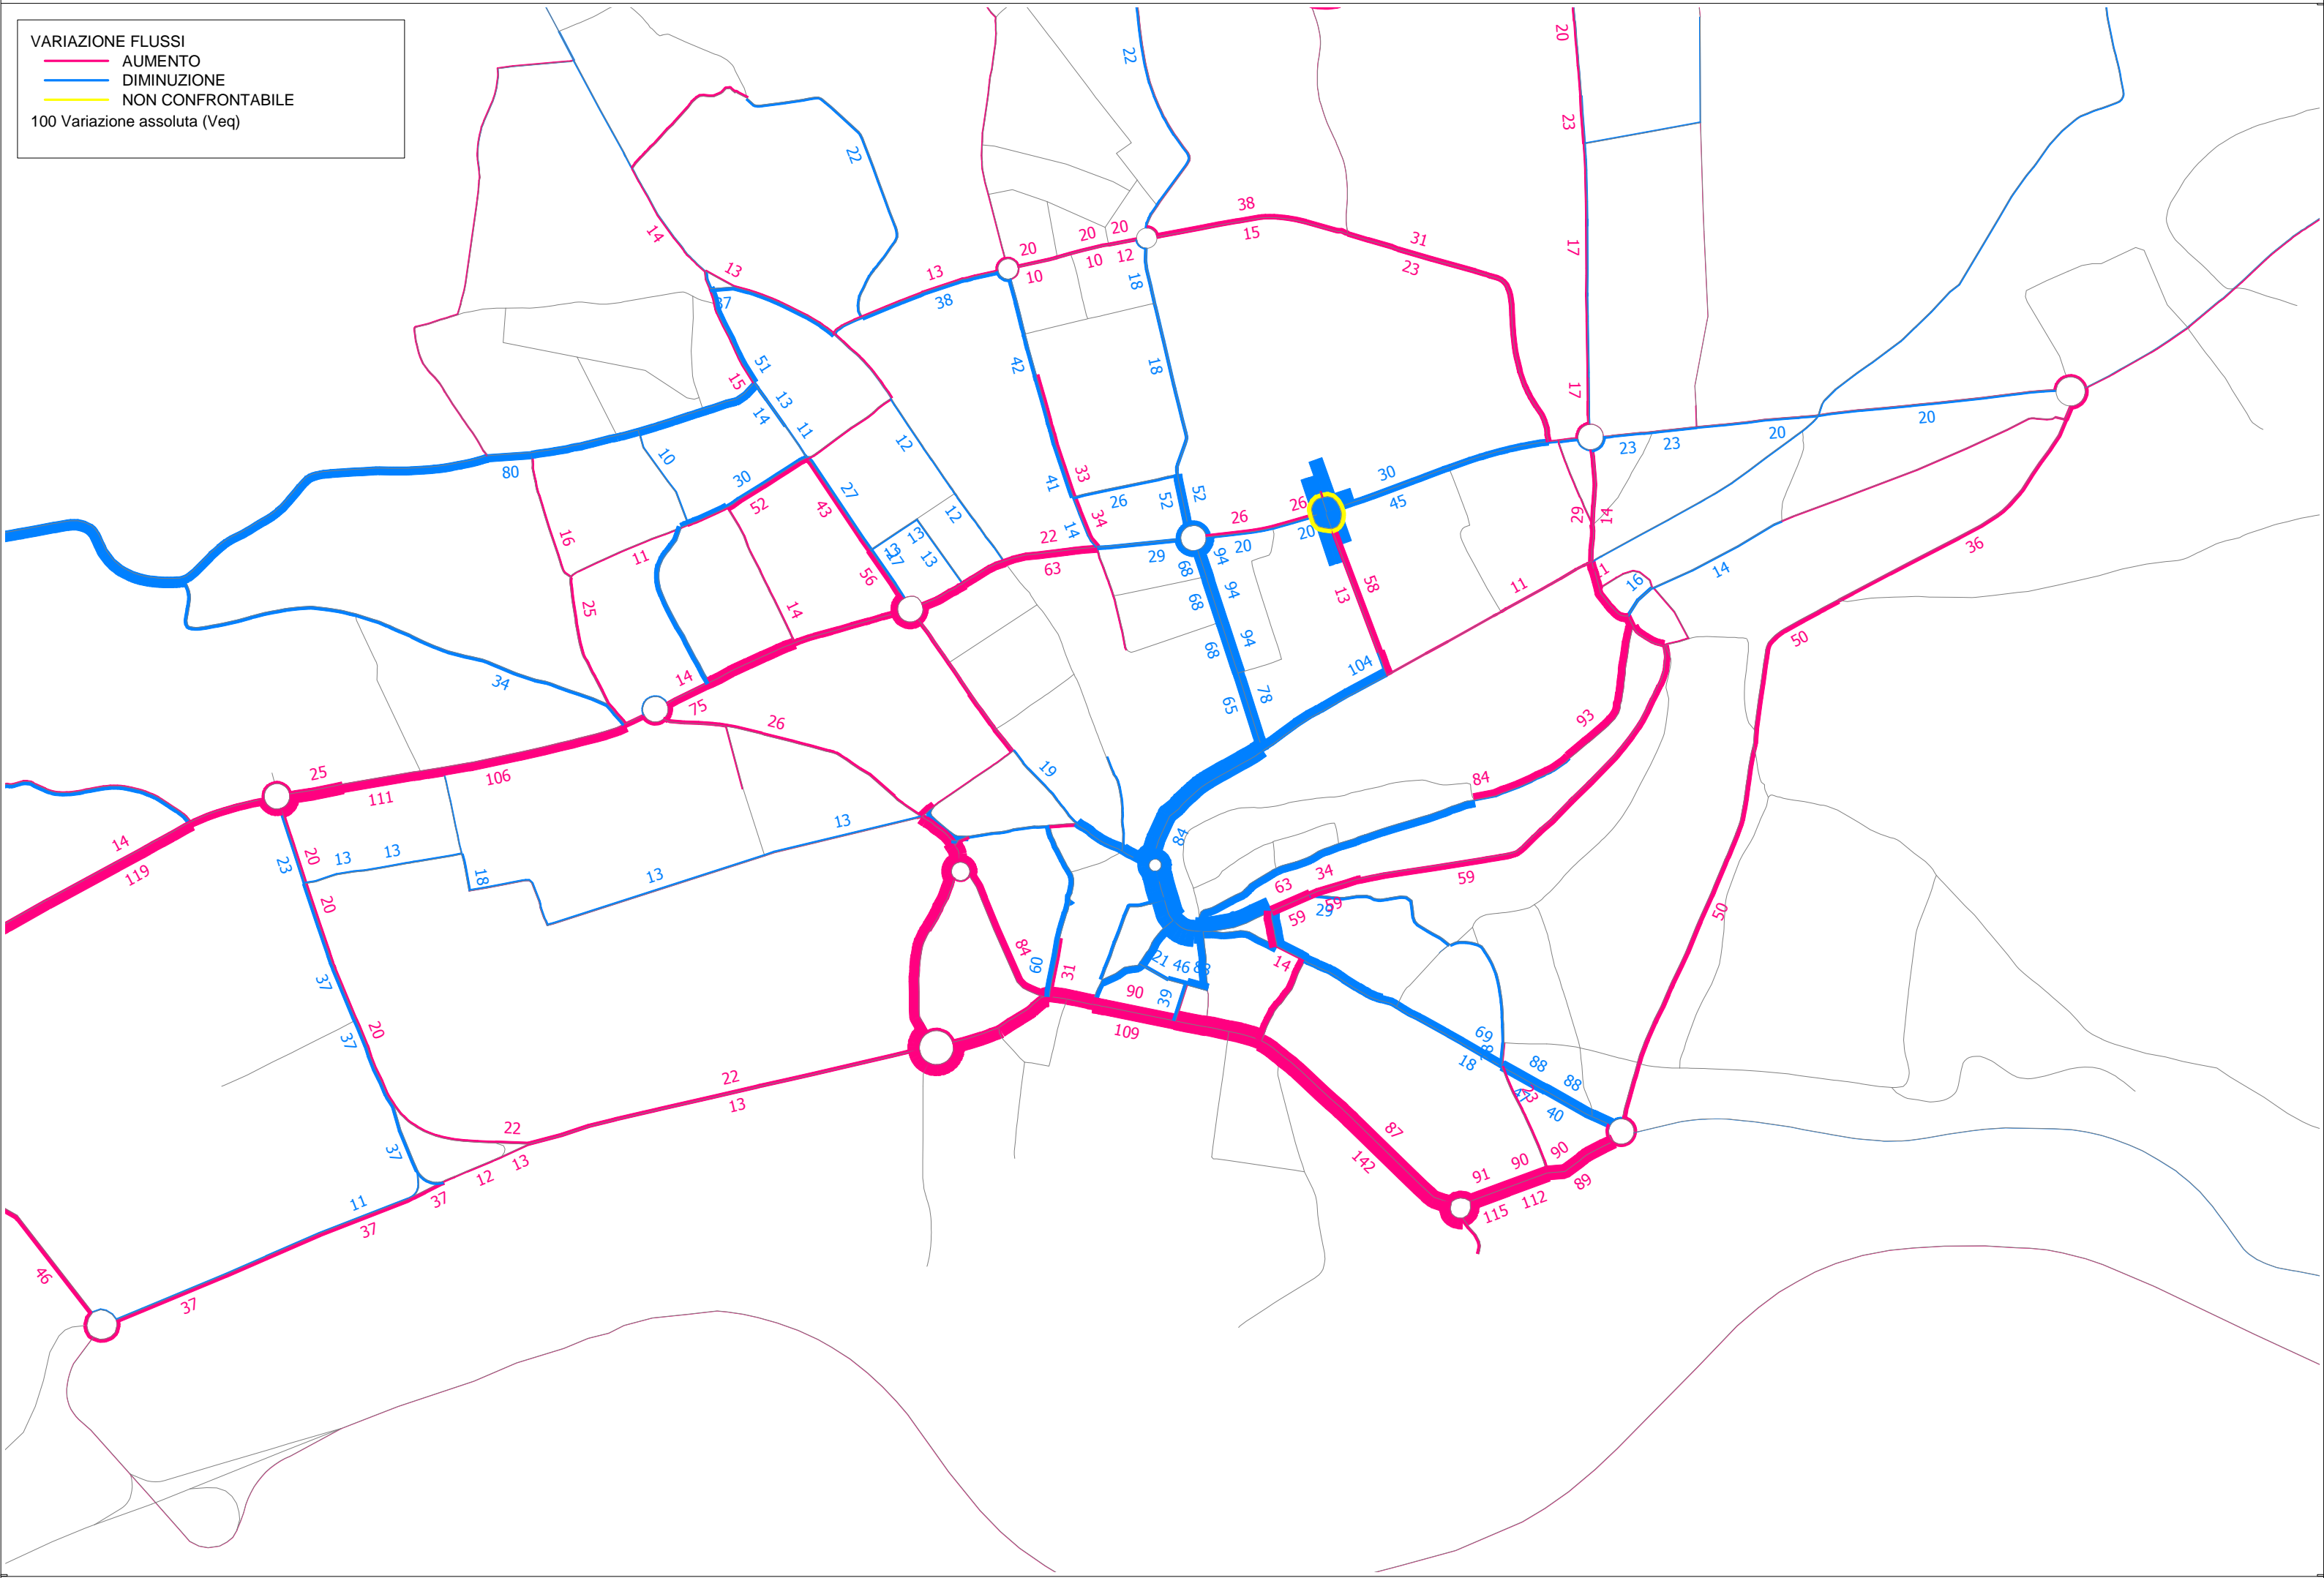

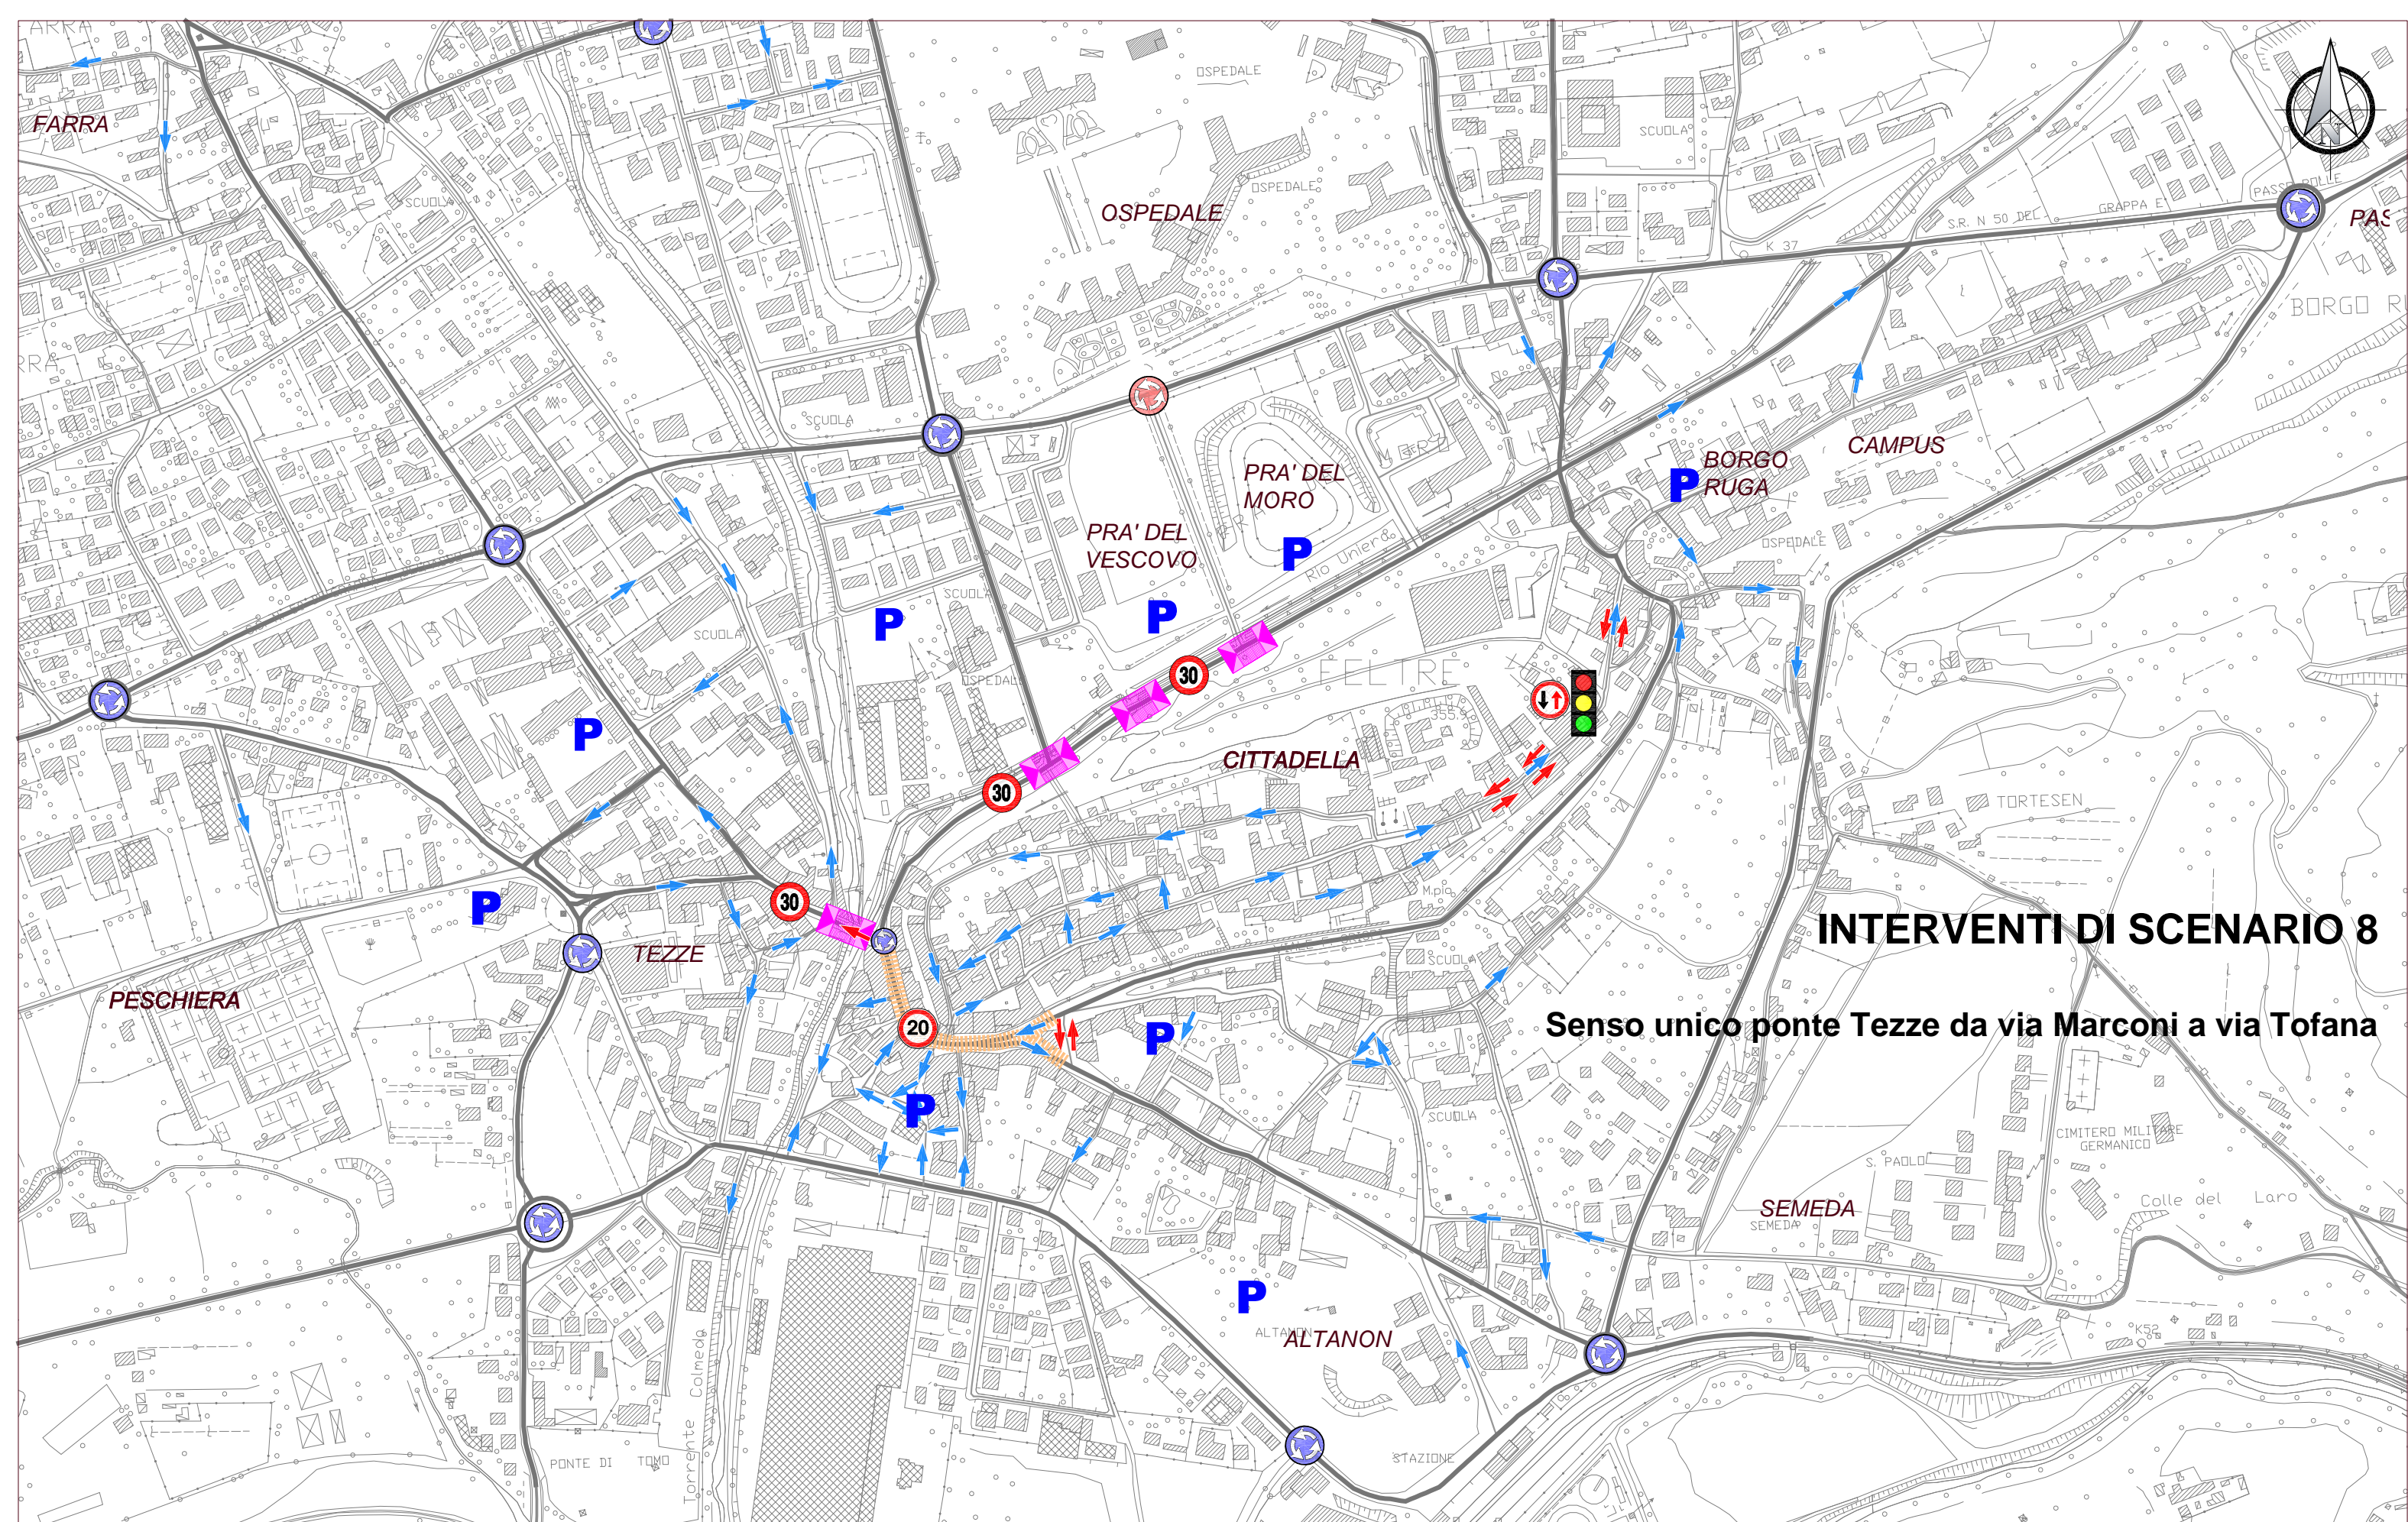

INTERVENTI DI SCENARIO 8

Senso unico ponte Tezze da via Marconi a via Tofana

Legenda

	asse viario di quartiere e interquartierale		pedana di progetto		zona 20
	asse viario extraurbano		moderazione del traffico		zona 30
	asse viario locale e locale interzonale		senso unico di progetto		intersezione semaforica
	asse viario extraurbano (tangenziale)		dare precedenza nei sensi unici alternati		parcheggio strategico
	rotatoria attuale		ZTL di progetto		
	rotatoria di progetto				



P.G.T.U - Piano Generale del Traffico Urbano
Comune di Feltrina

NetMobility s.r.l.
37135 VERONA - Via Morgagni, 24
tel +39 045 8250176 fax +39 045 505991

SCENARIO 08

sc. a vista


Maggio 2015

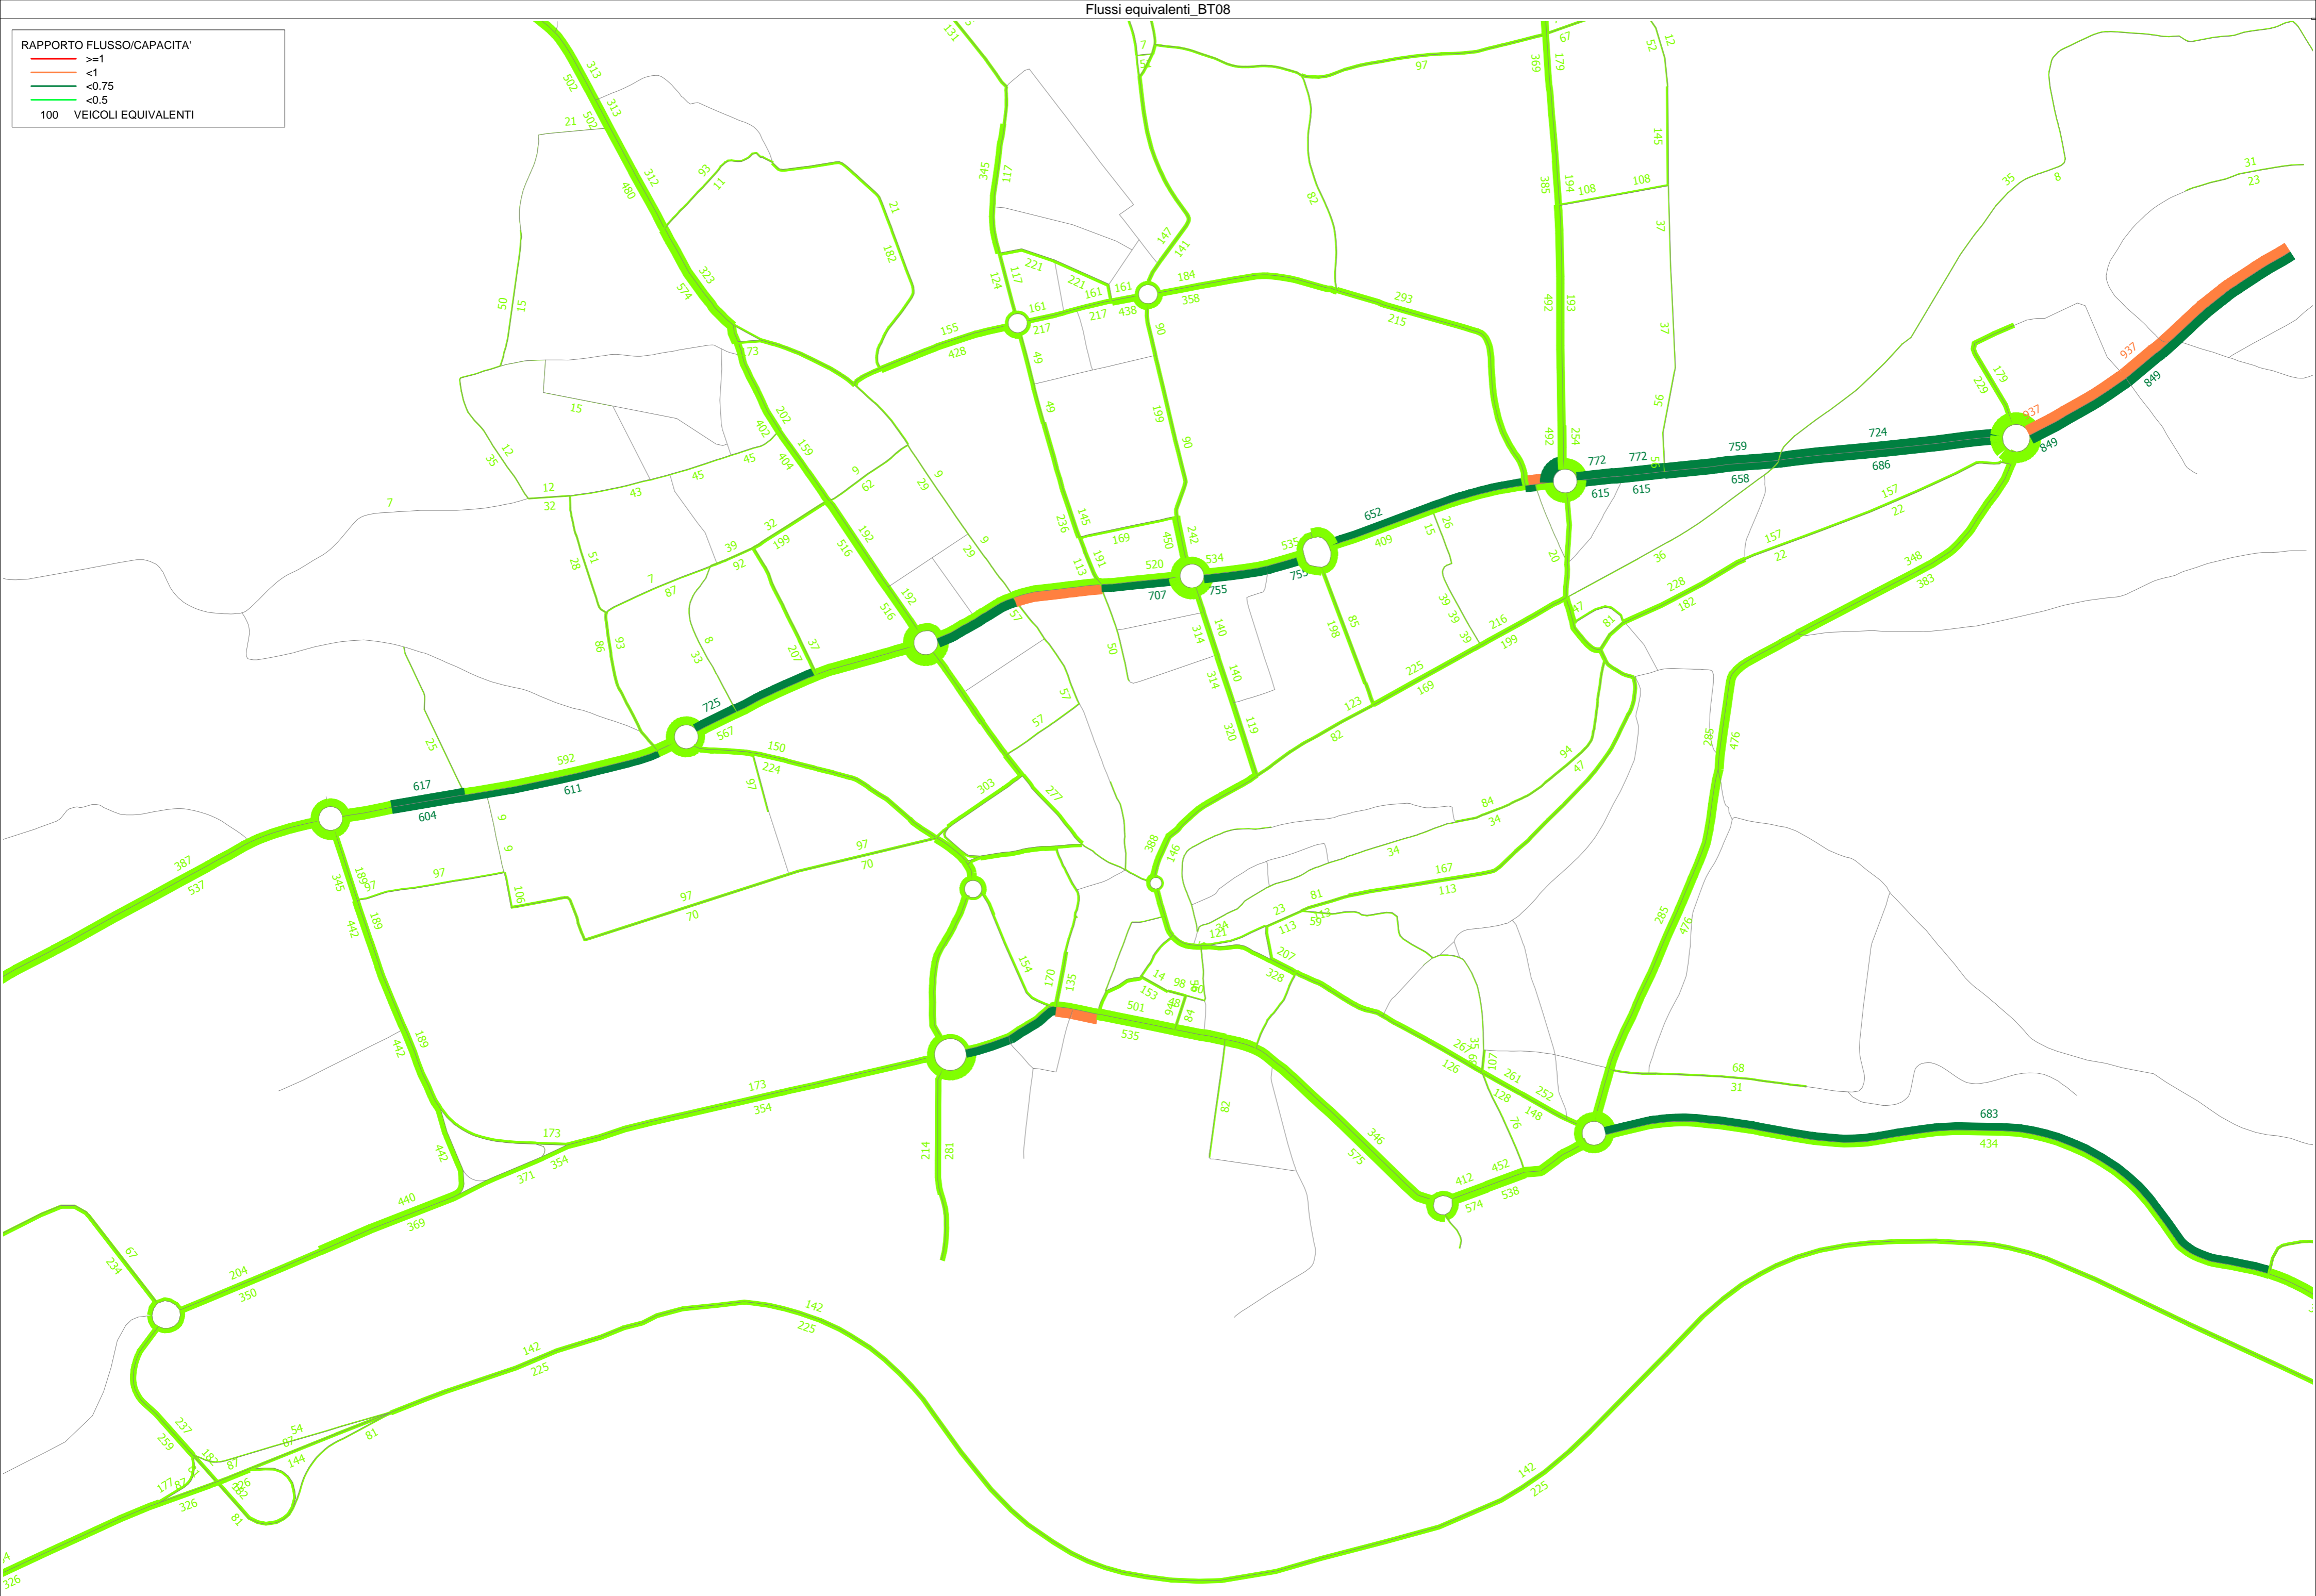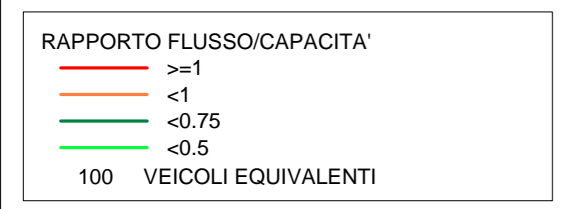


VARIAZIONE FLUSSI

- AUMENTO
- DIMINUZIONE
- NON CONFRONTABILE

100 Variazione assoluta (Veq)

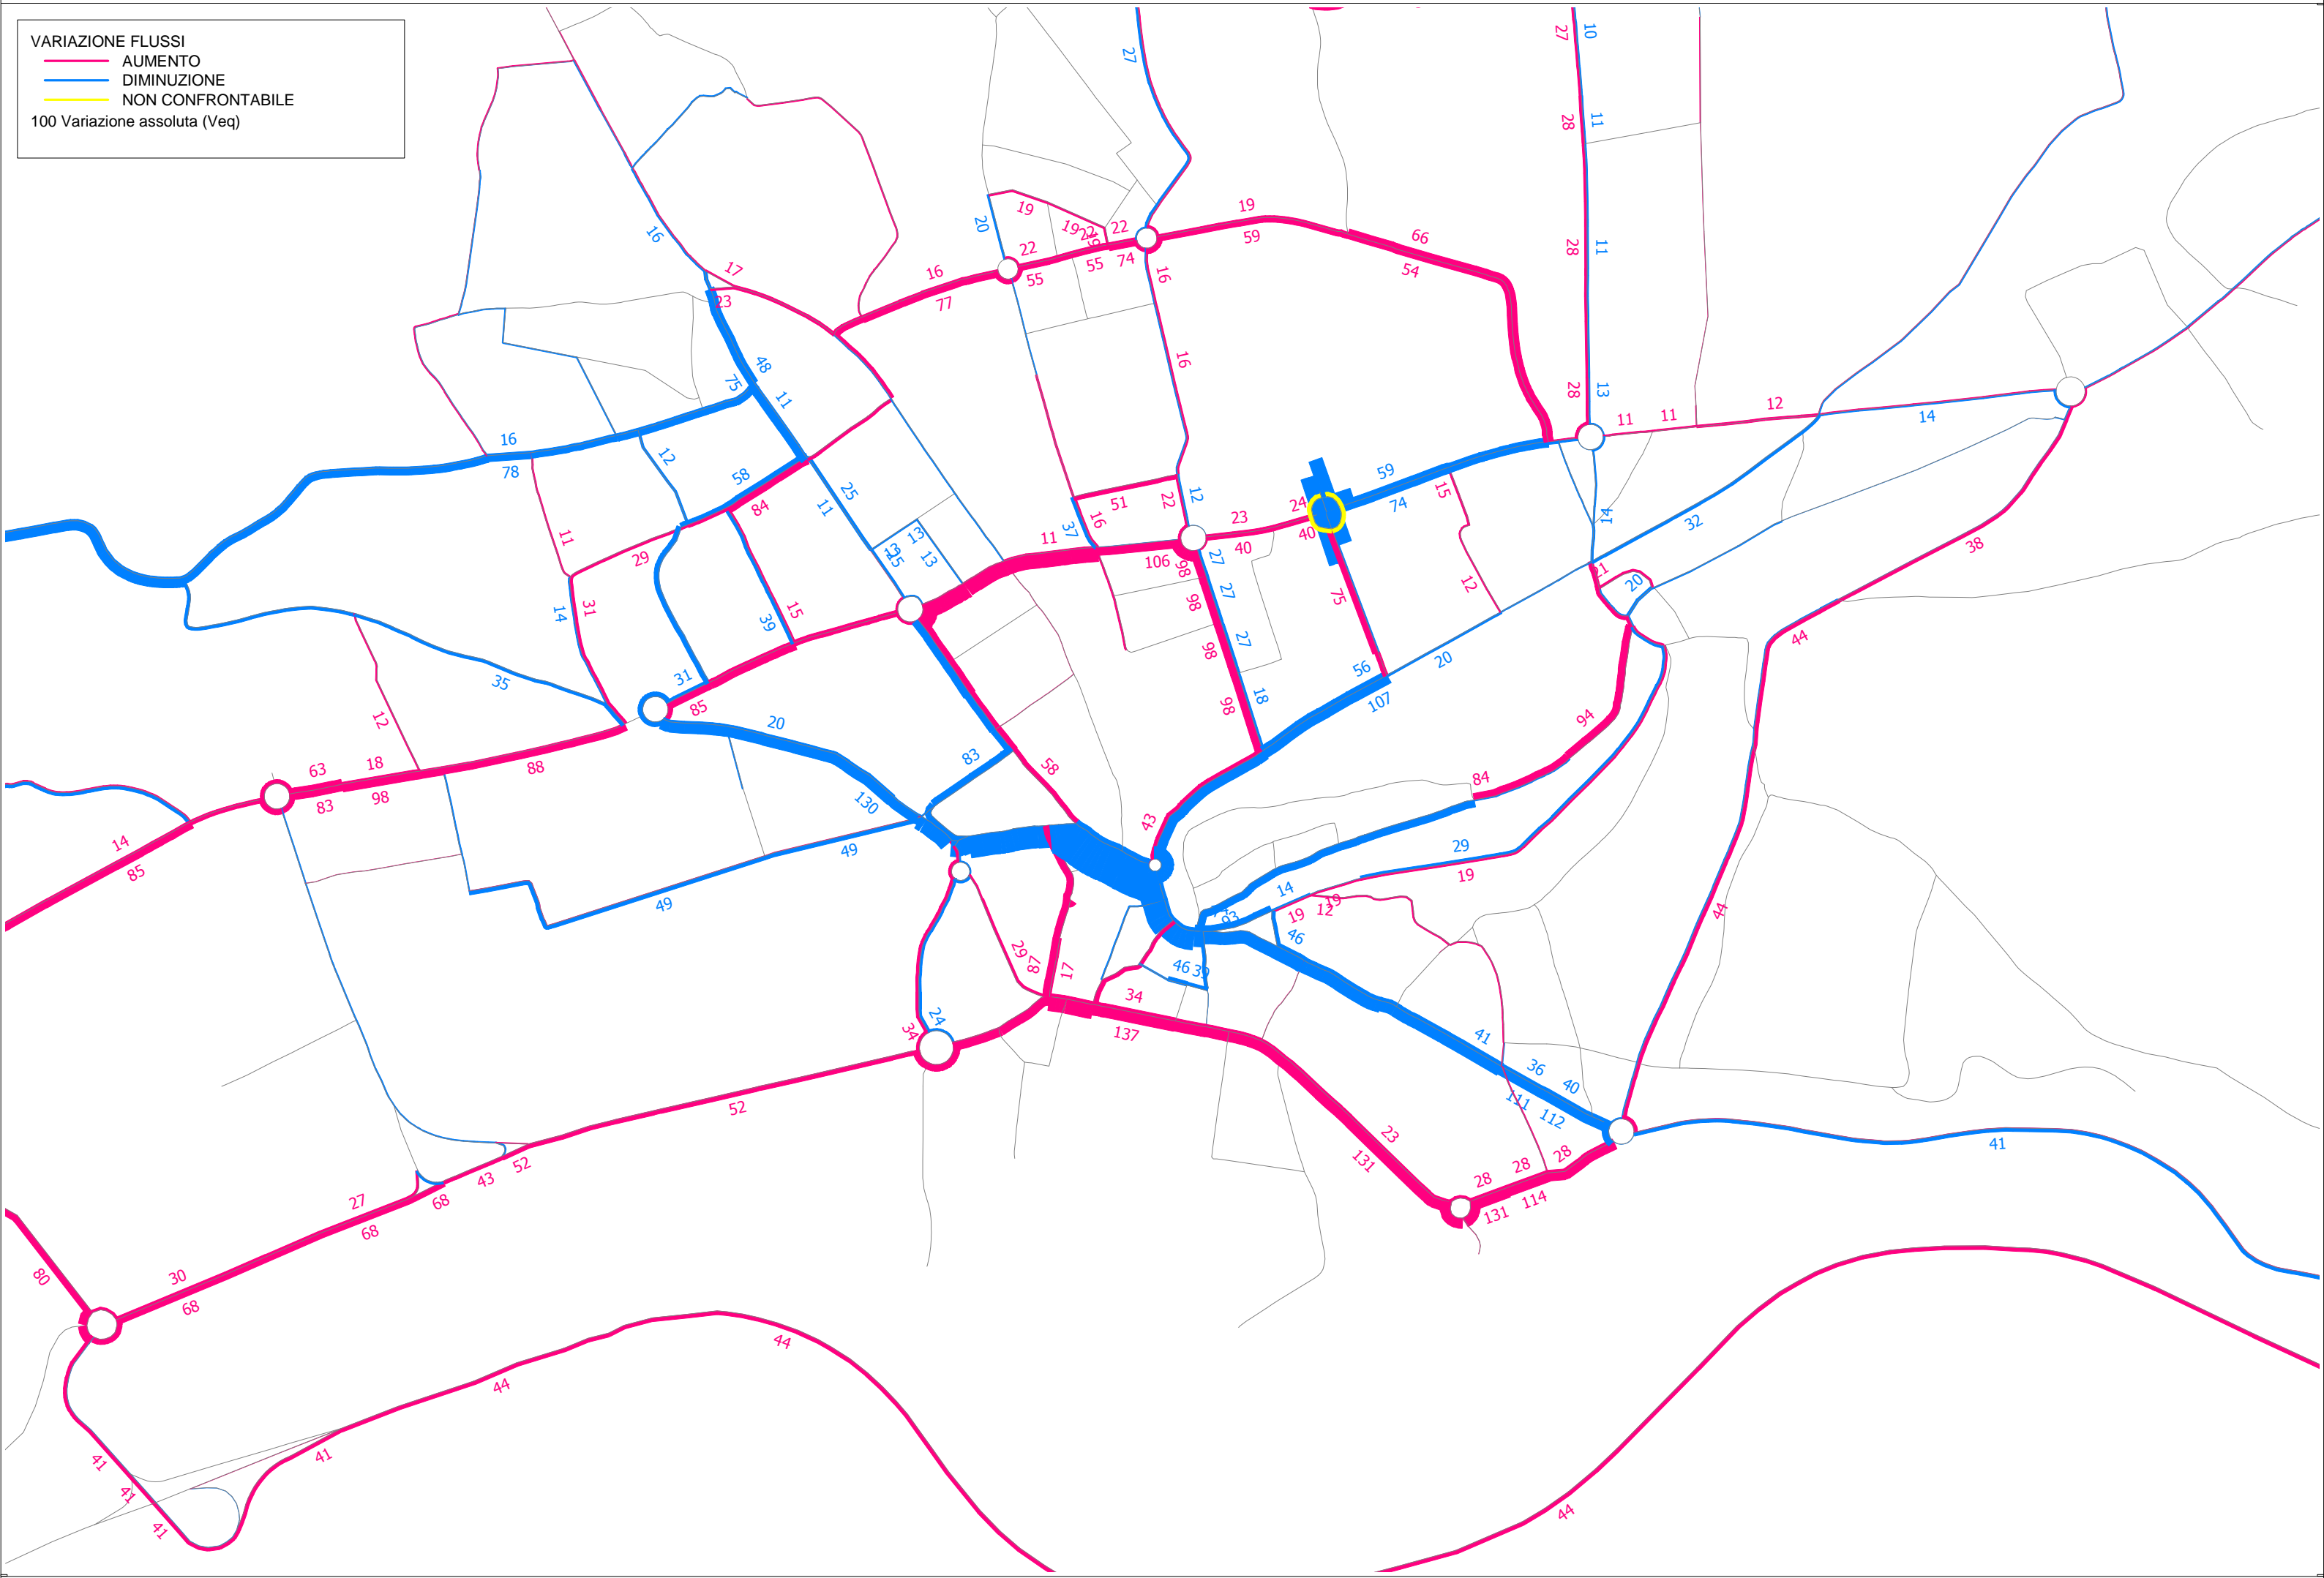

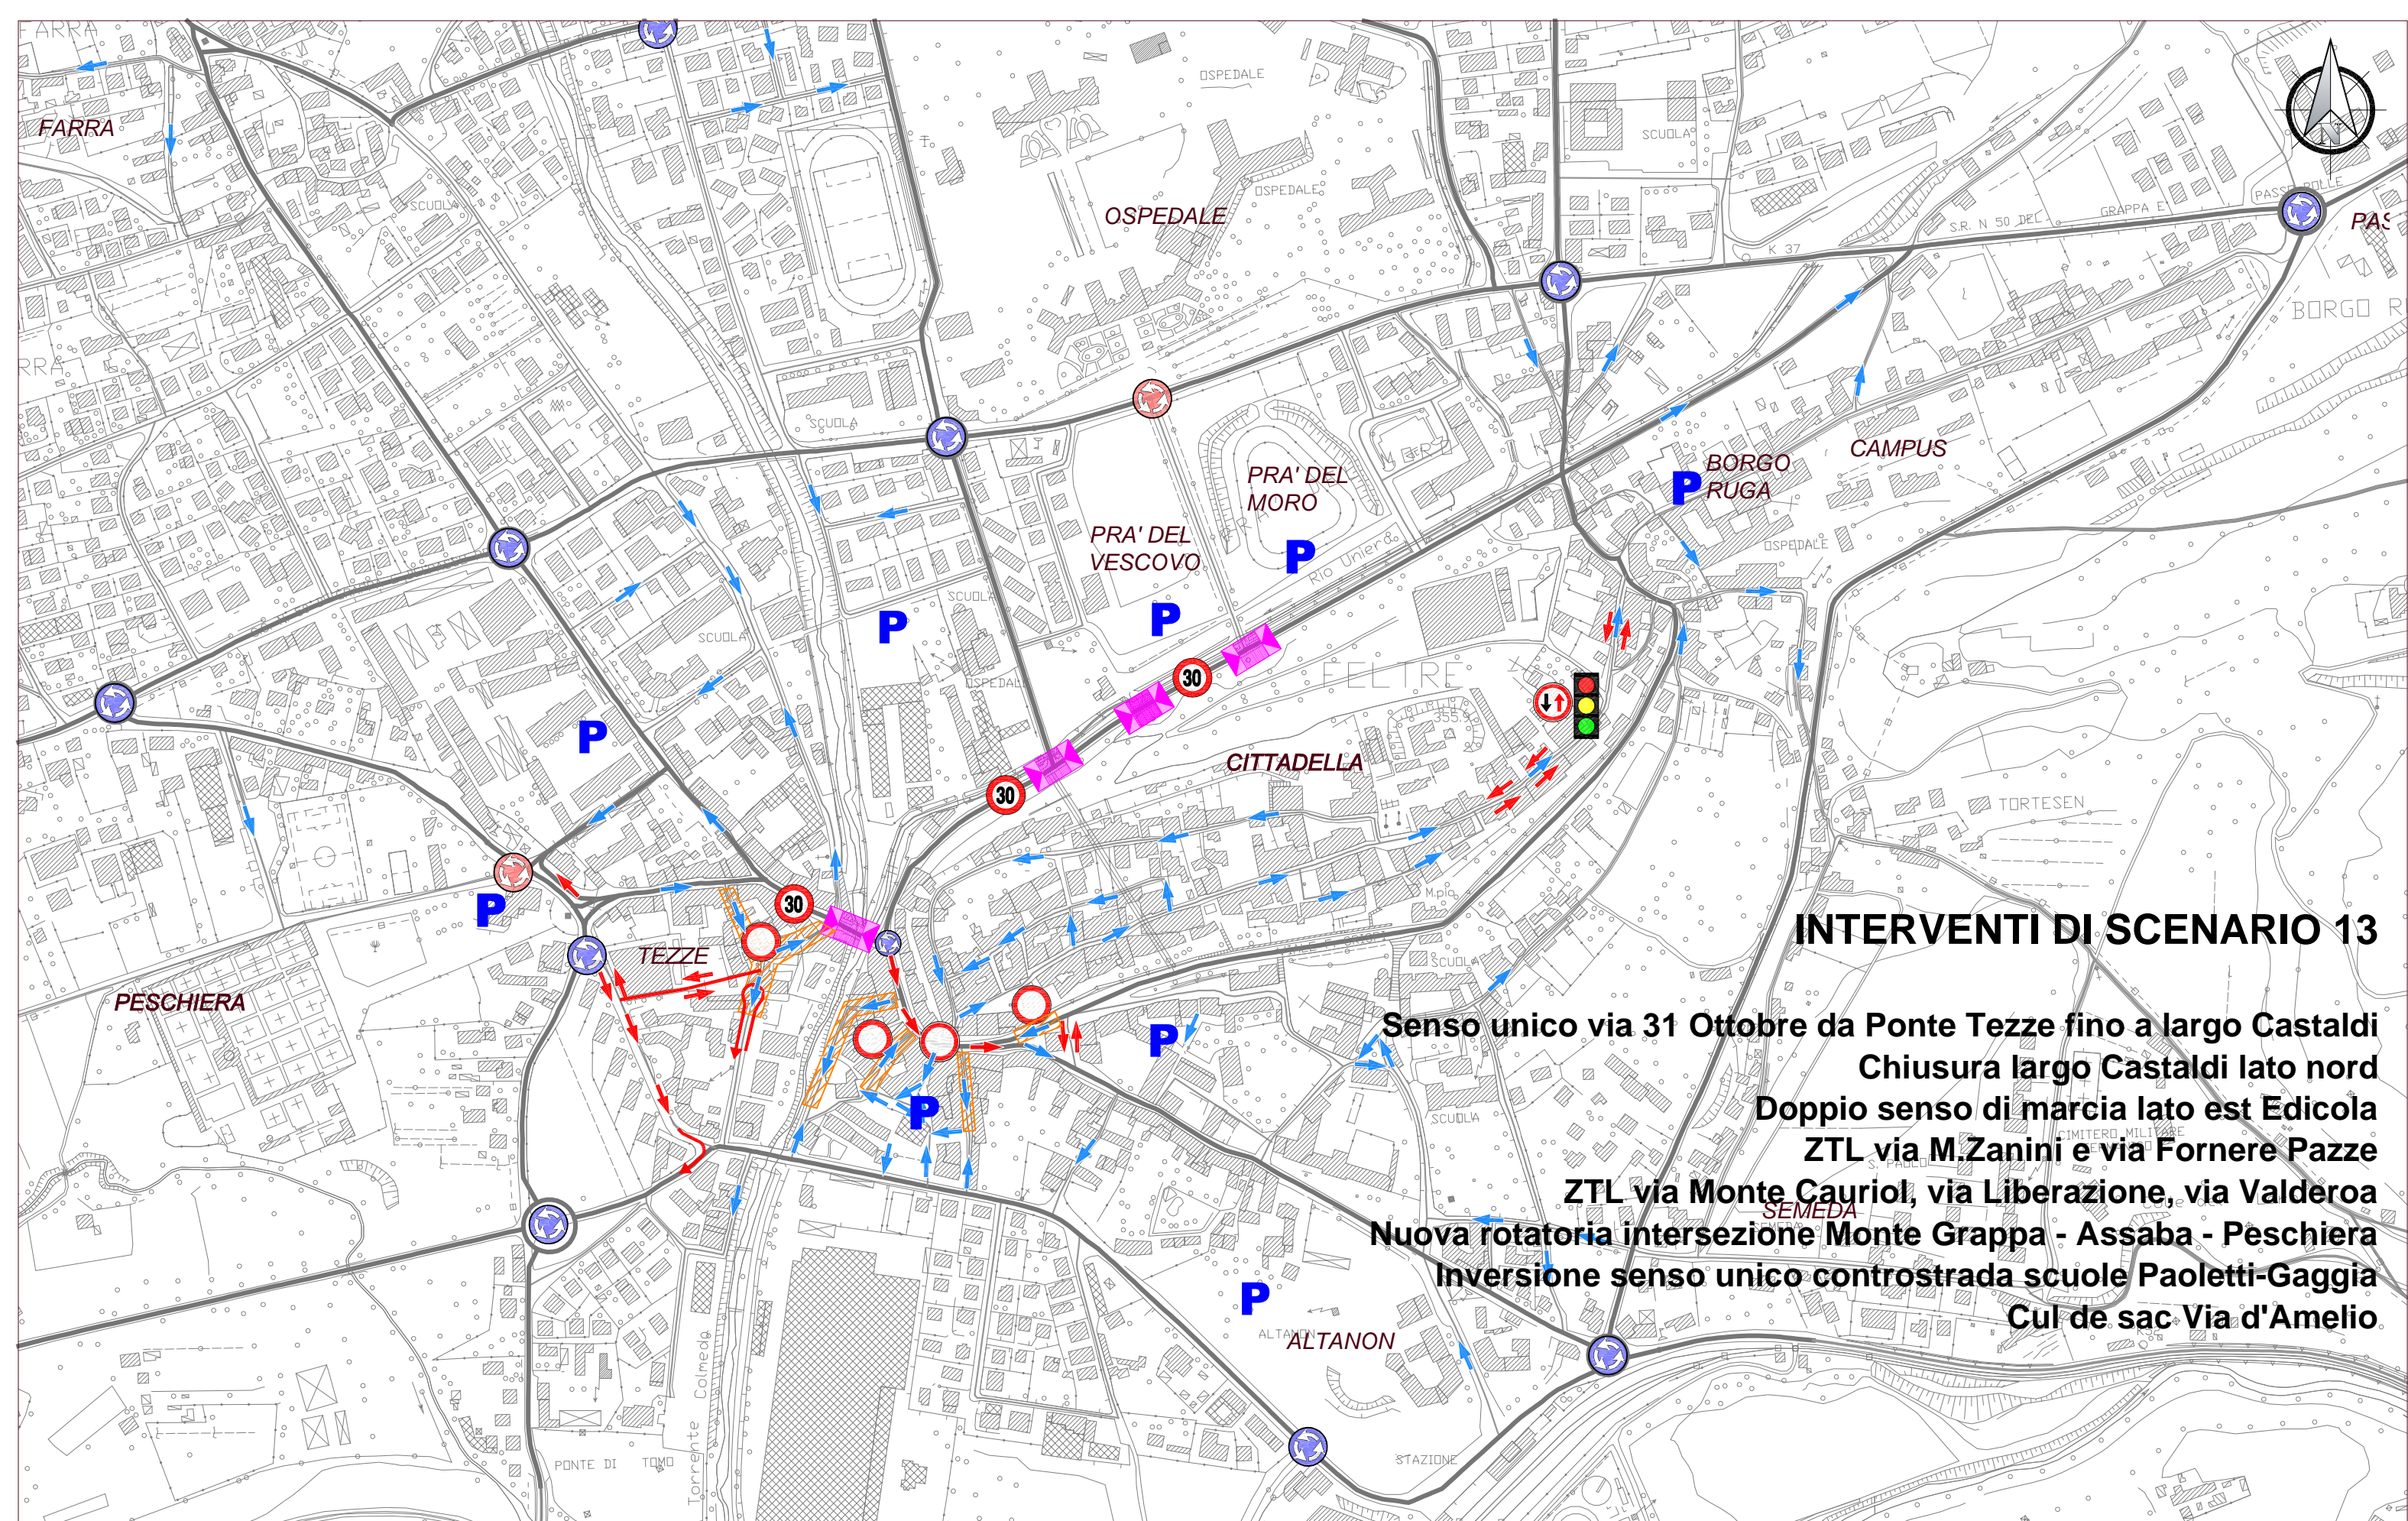

INTERVENTI DI SCENARIO 13

- Senso unico via 31 Ottobre da Ponte Tezze fino a largo Castaldi
- Chiusura largo Castaldi lato nord
- Doppio senso di marcia lato est Edicola
- ZTL via M.Zanini e via Fornere Pазze
- ZTL via Monte Cauriol, via Liberazione, via Valderoa
- Nuova rotondella intersezione Monte Grappa - Assaba - Peschiera
- Inversione senso unico controstrada scuole Paoletti-Gaggia
- Cul de sac Via d'Amelio

Legenda

asse viario di quartiere e interquartierale	pedana di progetto	zona 20
asse viario extraurbano	moderazione del traffico	zona 30
asse viario locale e locale interzonale	senso unico di progetto	intersezione semaforica
asse viario extraurbano (tangenziale)	dare precedenza nei sensi unici alternati	parcheggio strategico
rotondella attuale	ZTL di progetto	
rotondella di progetto		

P.G.T.U - Piano Generale del Traffico Urbano
Comune di Feltre

NetMobility s.r.l.
37135 VERONA - Via Morgagni, 24
tel +39 045 8250176 fax +39 045 505991

SCENARIO 13


sc. a vista

Maggio 2015

RAPPORTO FLUSSO/CAPACITA'

- >=1
- <1
- <0.75
- <0.5

100 VEICOLI EQUIVALENTI

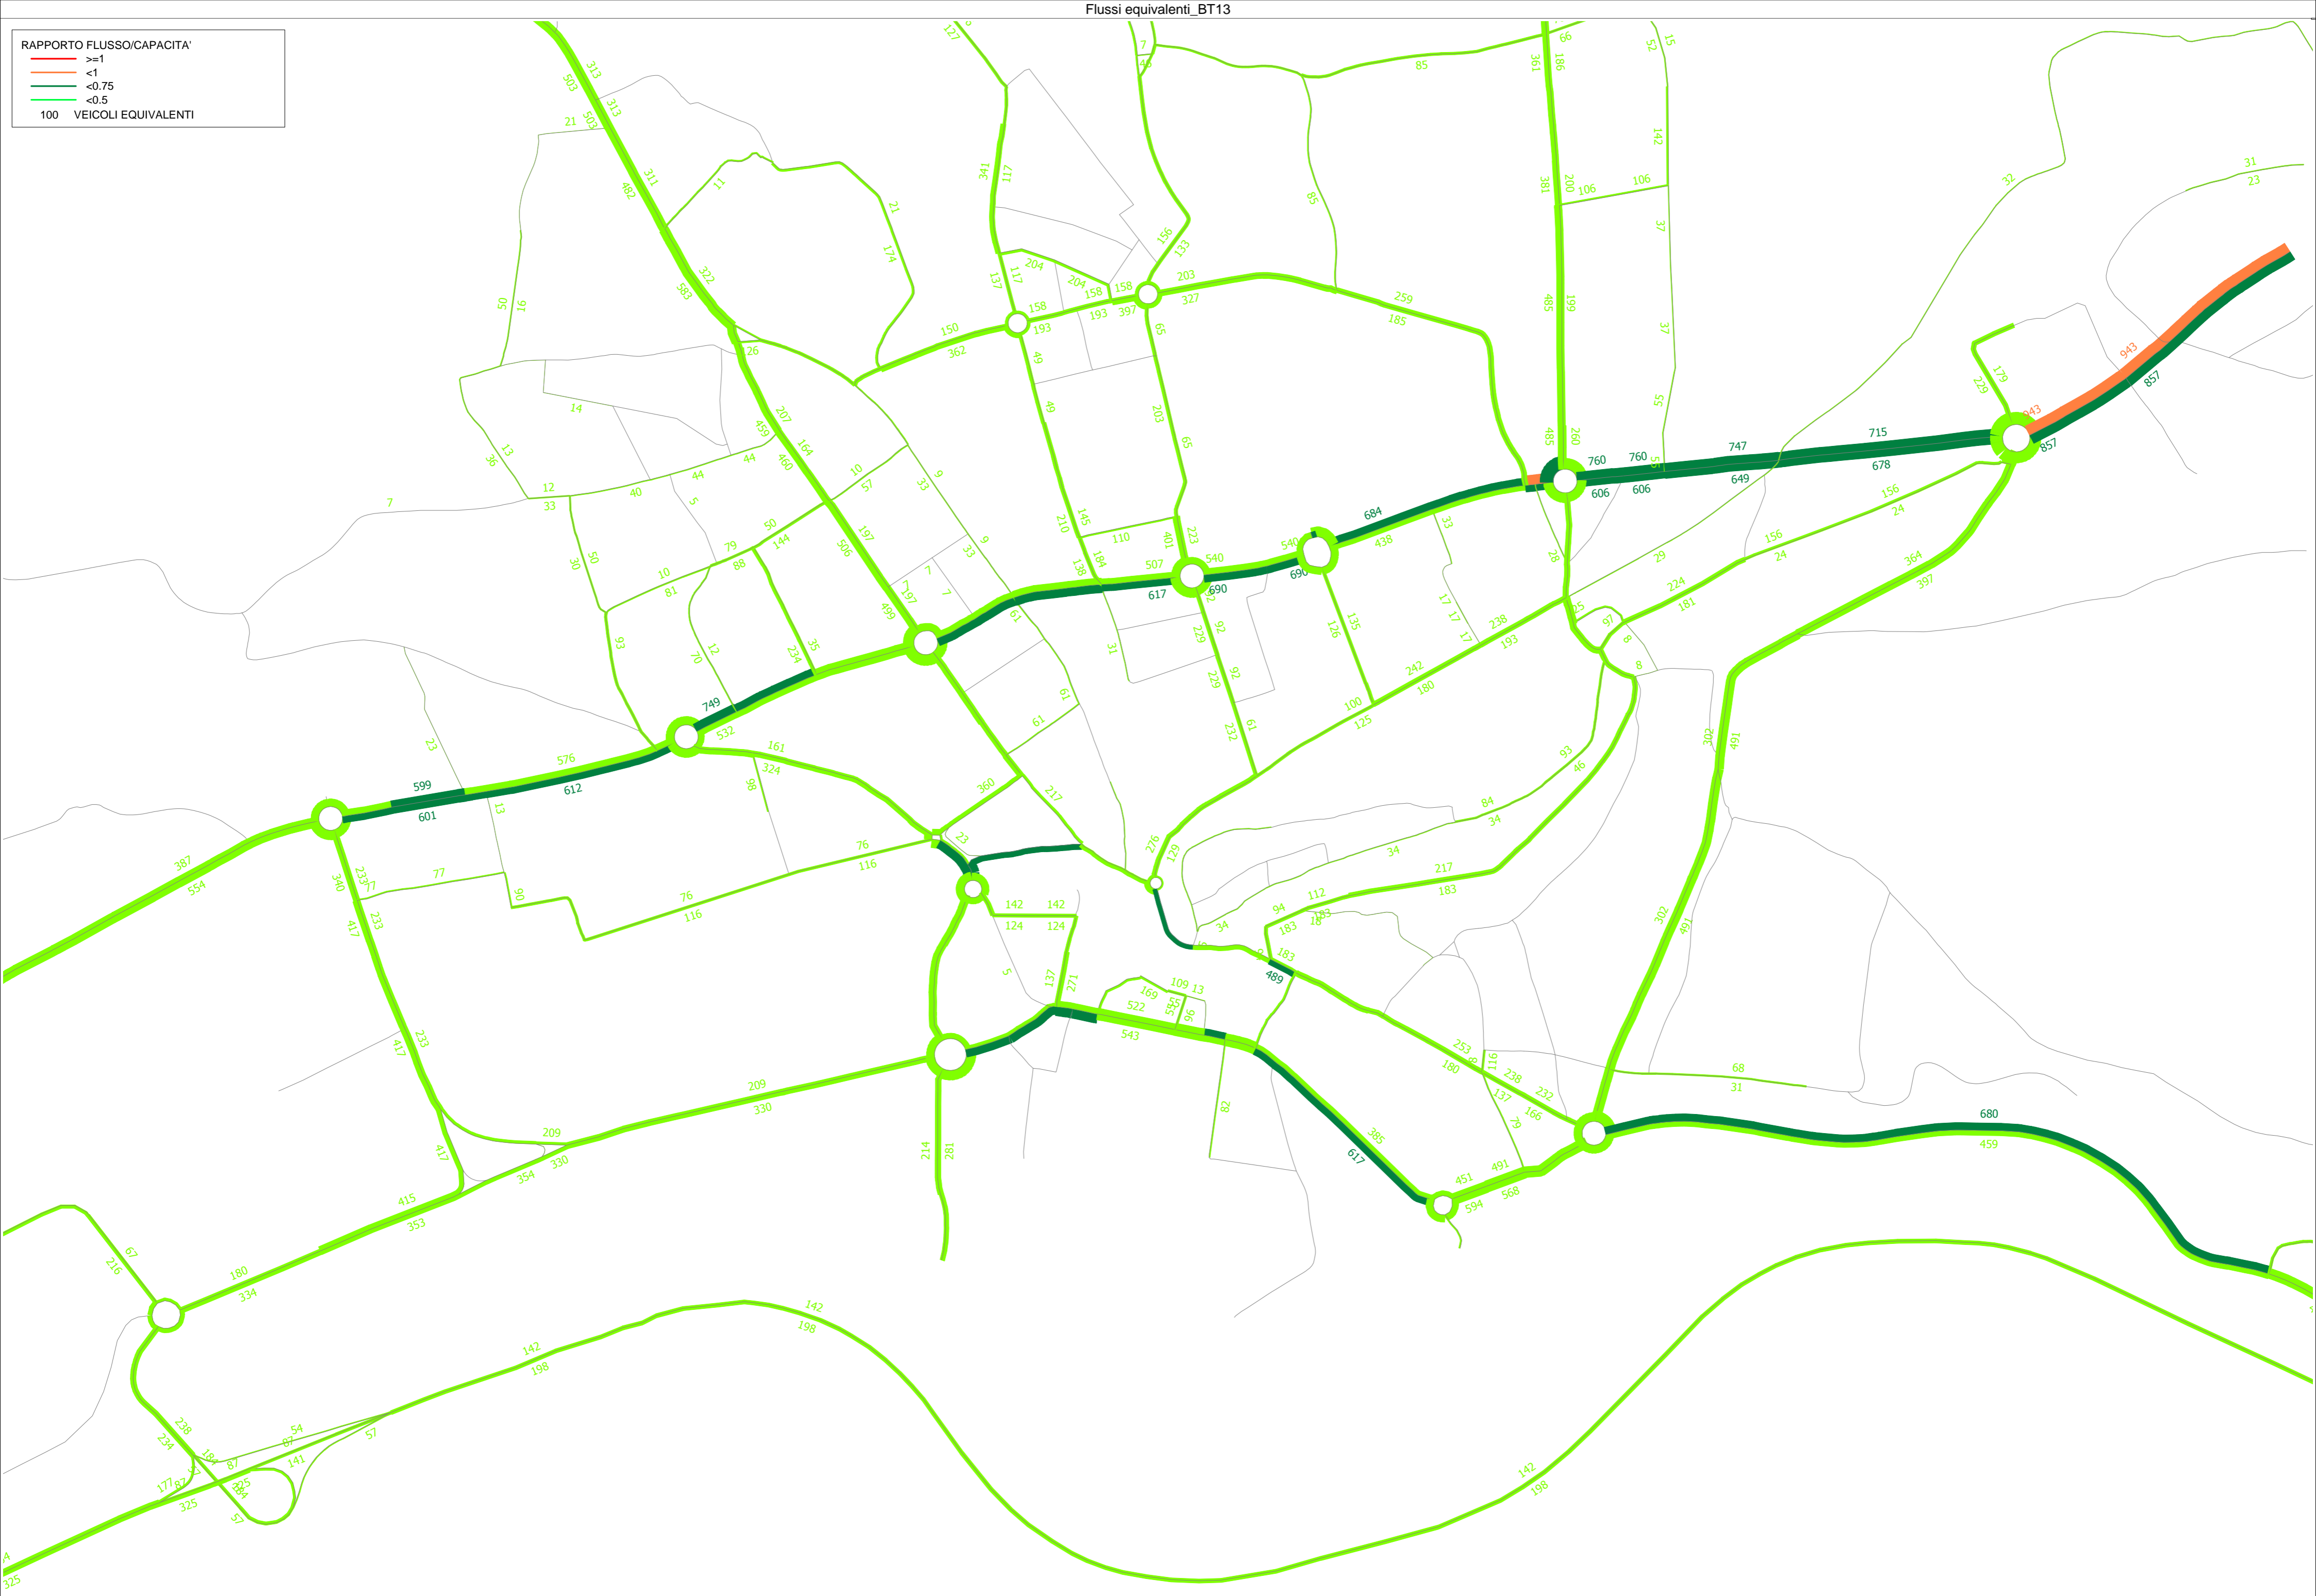

VARIAZIONE FLUSSI

- AUMENTO
- DIMINUIZIONE
- NON CONFRONTABILE

100 Variazione assoluta (Veq)

